



Leikkaus A-A 1:50

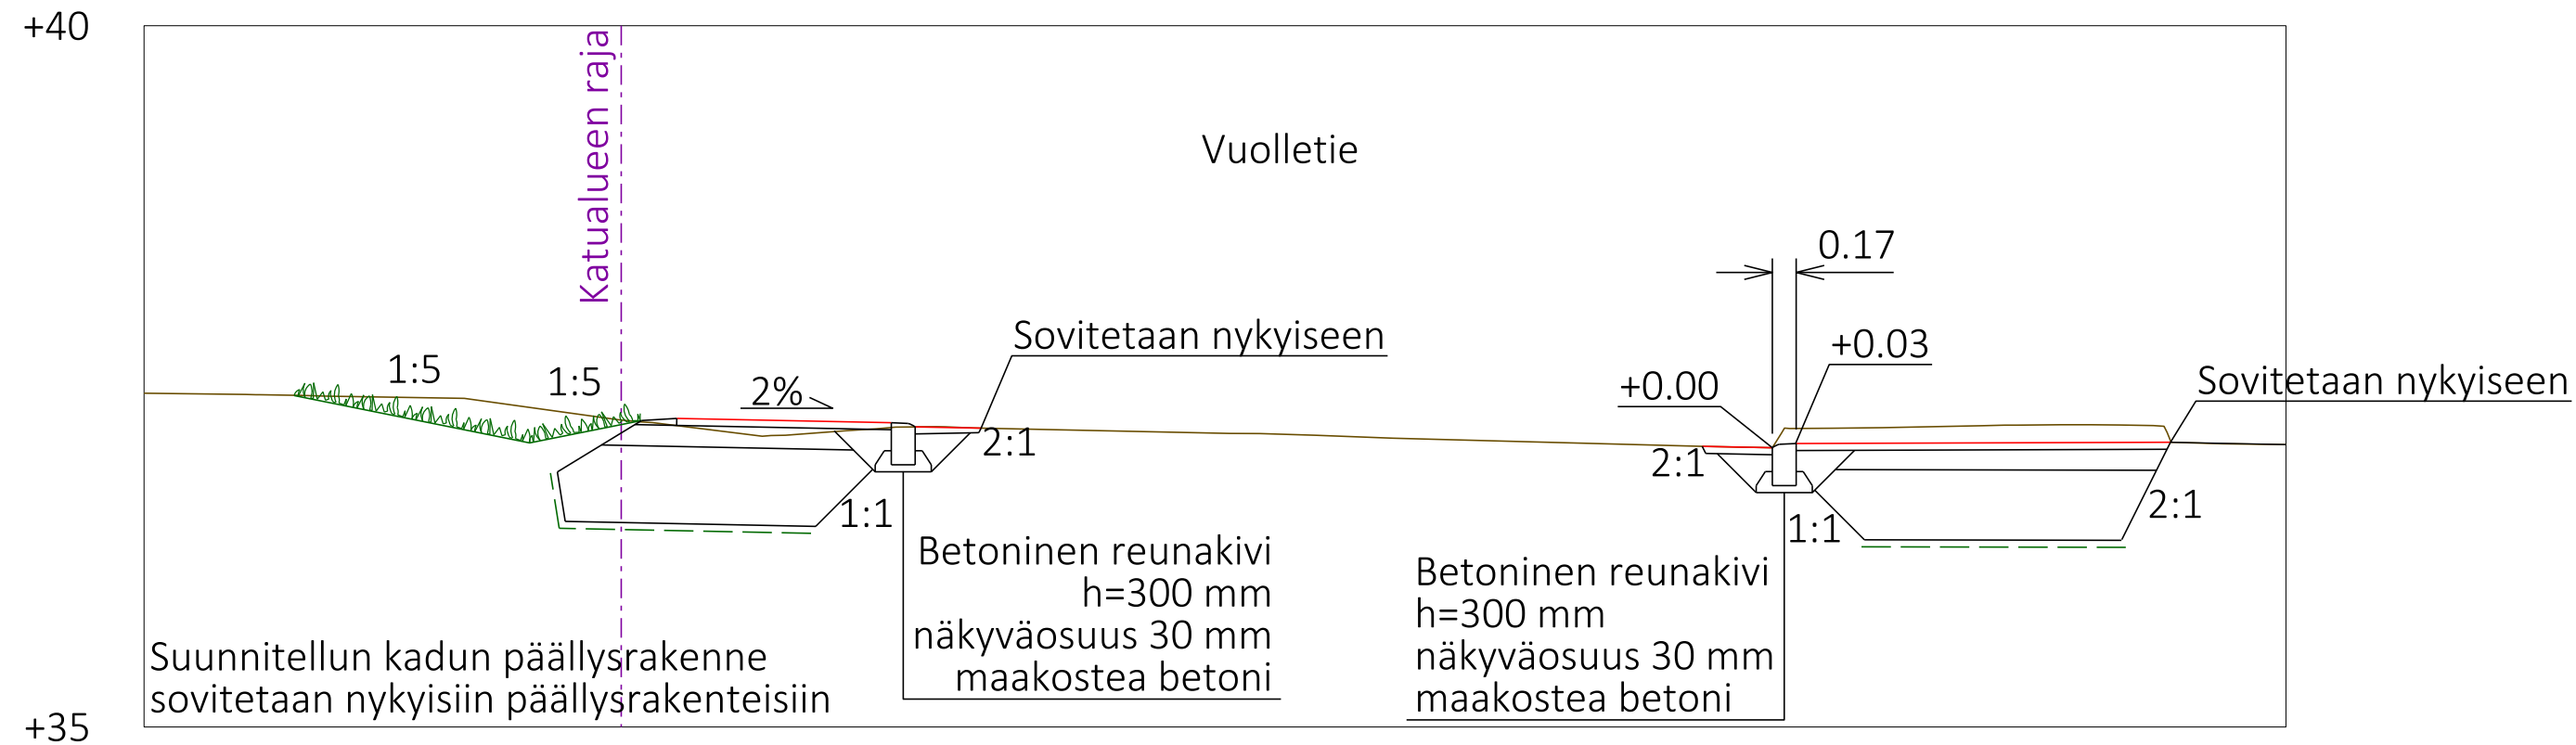

Leikkaus B-B 1:50

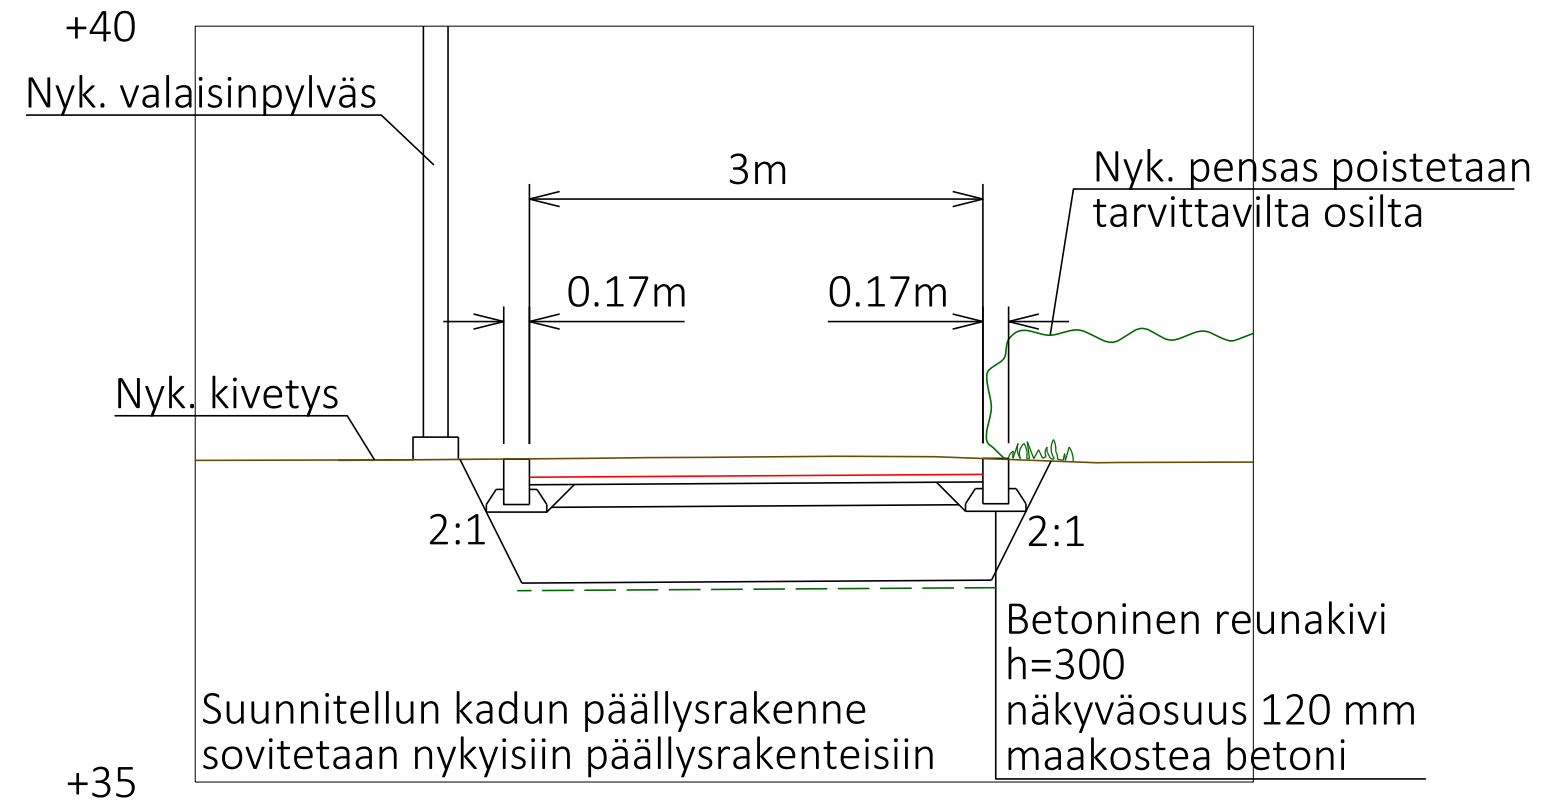

PÄÄLLYSRAKENTEET	
Kevyenliikenteenväylä	6E/75
KULUTUSKERROS	Ab 11, 50 mm
KANTAVA KERROS	KaM #0...32, 150 mm
JAKAVA KERROS	KaM #0...100, 550 mm
SUODATINKANGAS	N3
YHTEENSÄ	750 mm

VIHERALUAE/PAINANNE	
NURMI	A3
KASVUALUSTA	150 mm

Tilaaja KOKE MÄKI KOKEMÄEN KAUPUNKI	Kaup.osa/Kylä Kortteli/Tila Tontti/Rno
Korkeus- ja koord. järjestelmä N2000 ETRS-GK22	Juokseva no
Piirustustyyppi Rakennussuunnitelma	Mittakaavat
Rakennuskohteen nimi ja osoite Vuolletien kevyen liikenteen järjestelyjen parantaminen	Leikkaus A-A 1:50 Leikkaus B-B 1:50
Suunn.ala SITOWISE Helsinginkatu 15 20500 Turku 020 747 6000 www.sitowise.com	Suunn.ala TKA
Työnumero KAU46222	Piir.no R2-1
Muutos	
Suunnittelija Janina Suppala	Tarkastaja Ilkka Ojaniittu
Piirtäjä	Vast.suun./Hyväksyjä Ilkka Ojaniittu
Tiedosto	Päiväys 2.12.2021