



# Leikkaus C-C 1:50

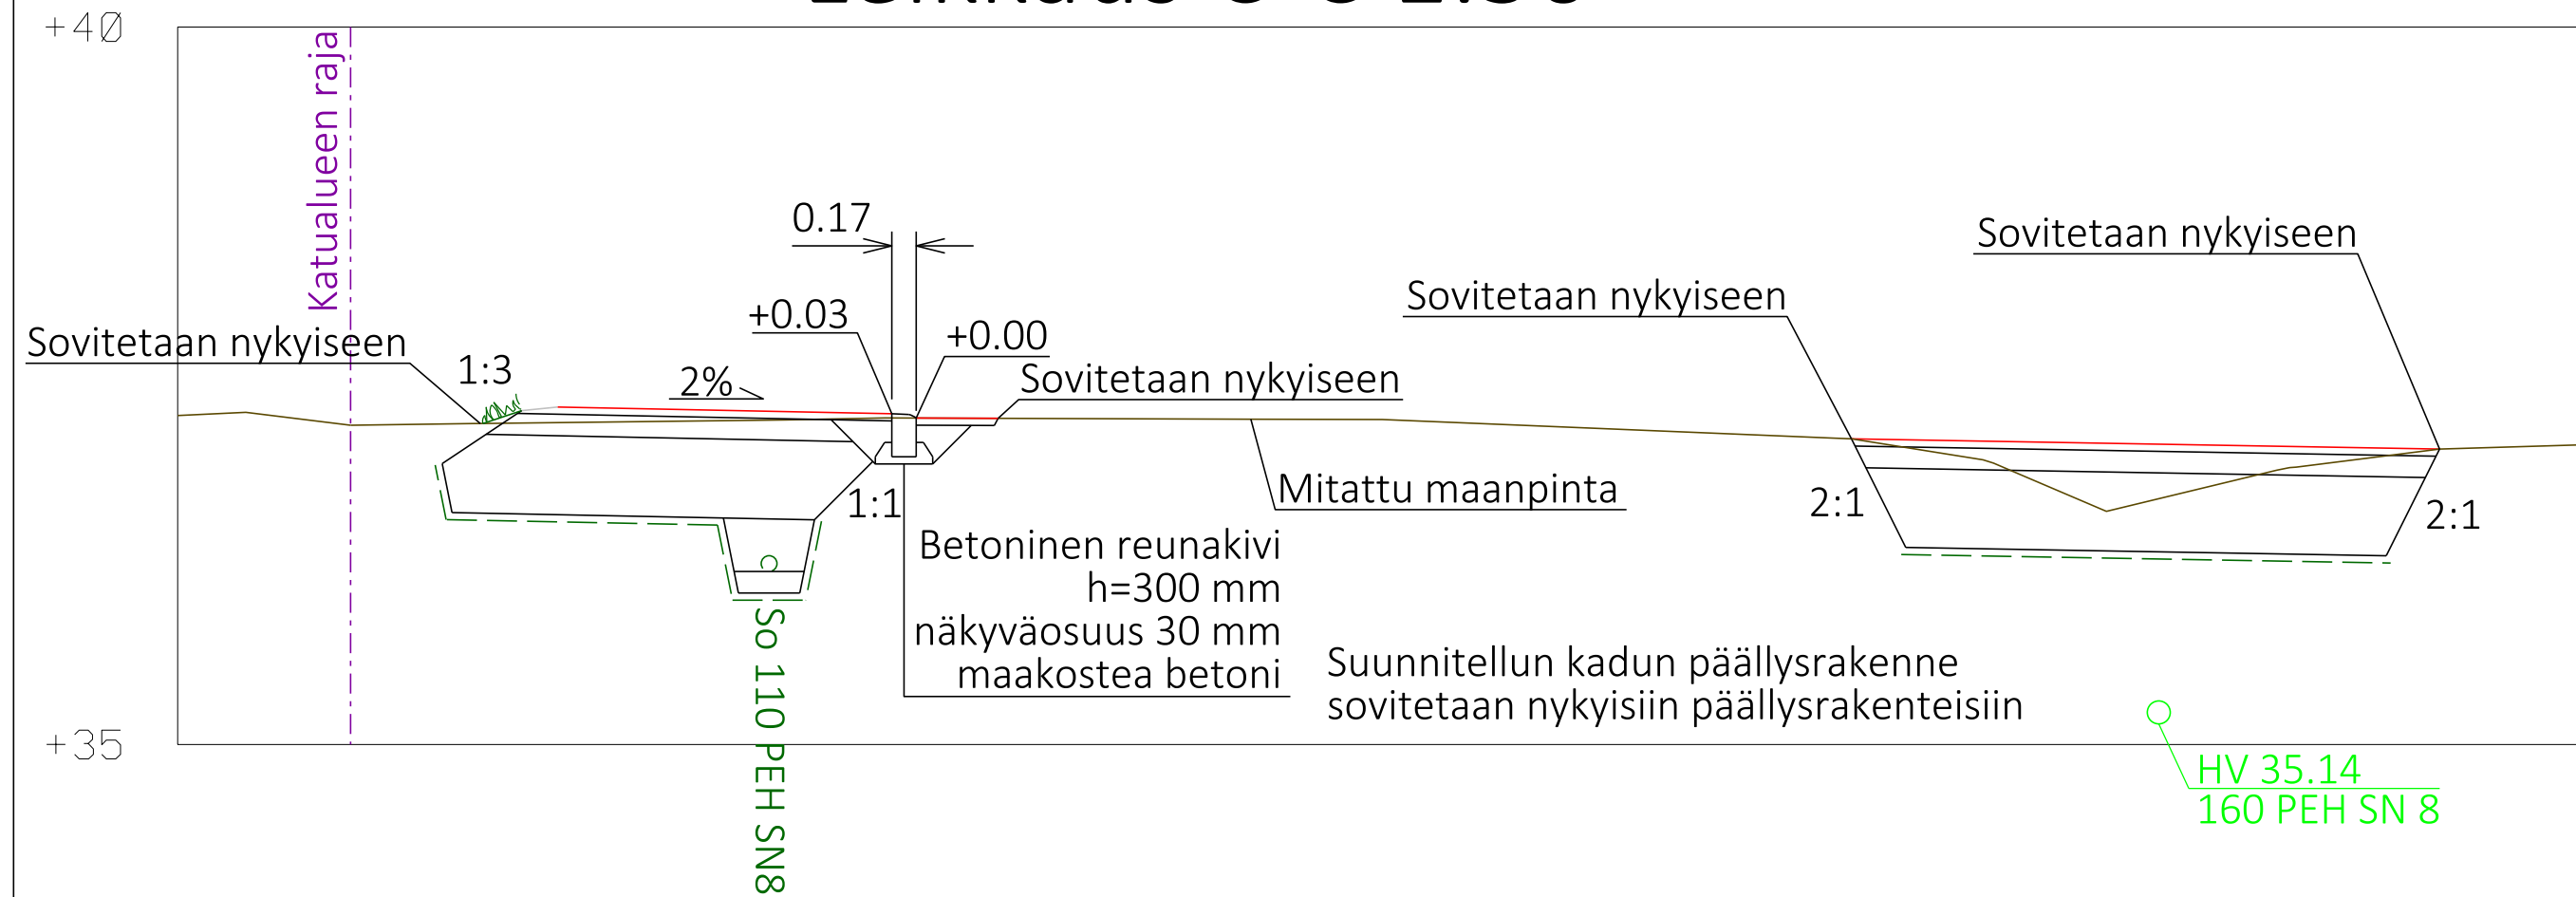

# Leikkaus D-D 1:50

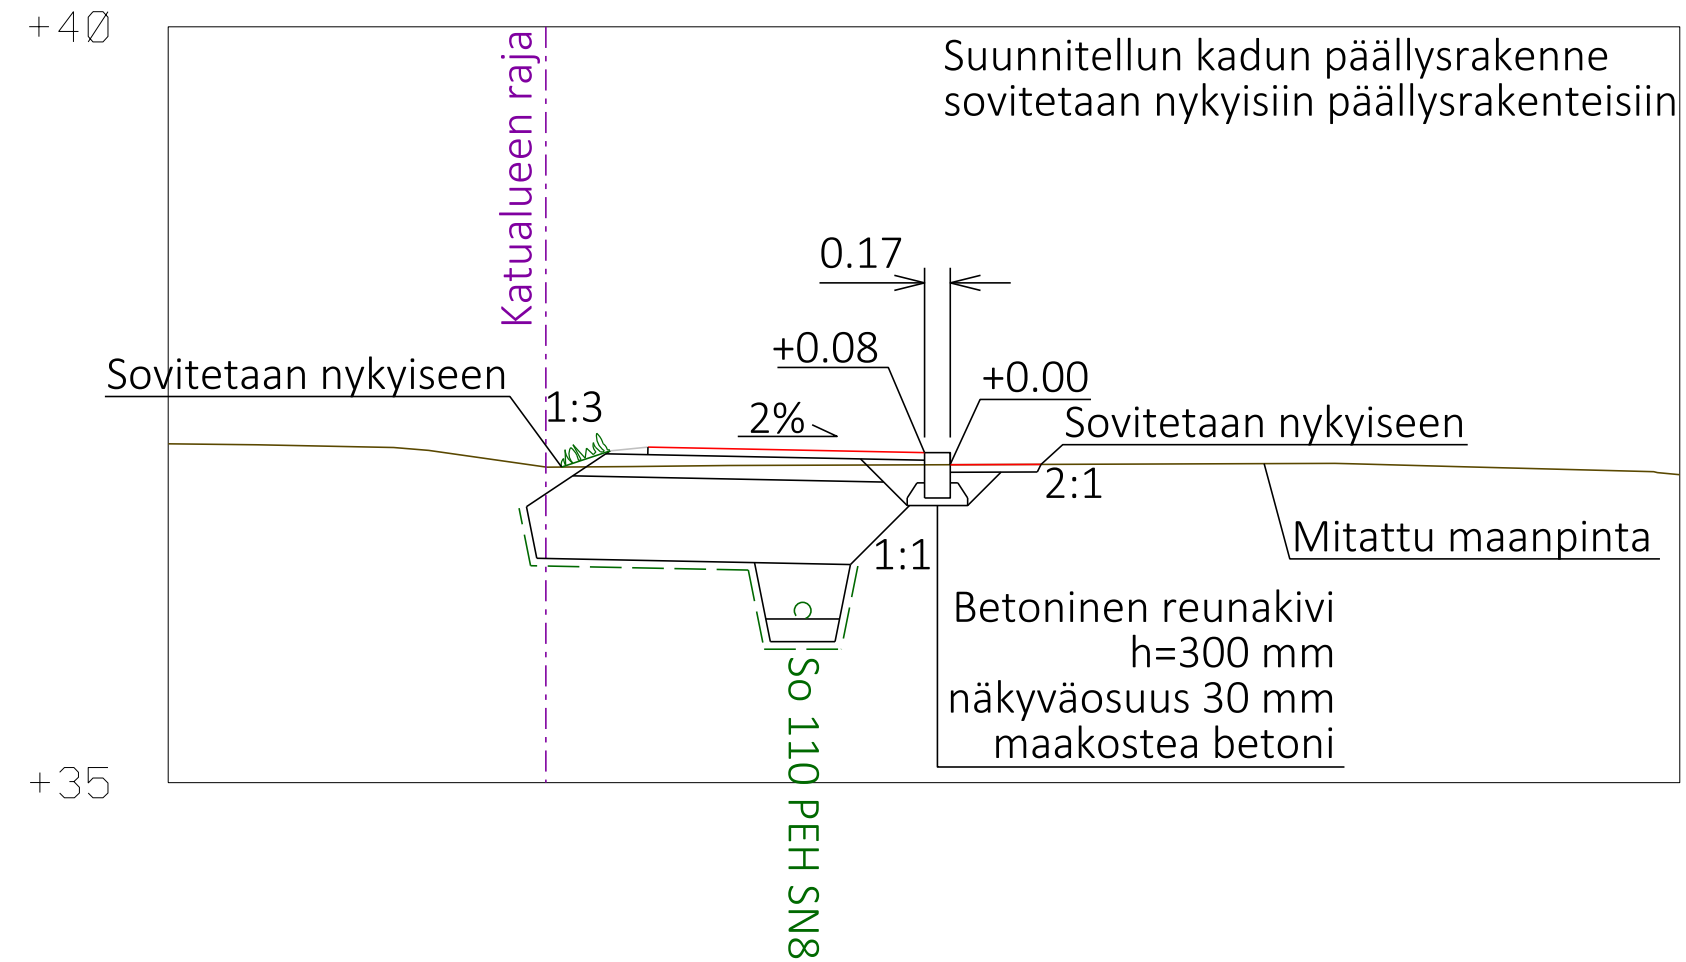

PÄÄLLYSRAKENTEET	
Kevyenliikenteenväylä	6E/75
KULUTUSKERROS	Ab 11, 50 mm
KANTAVA KERROS	KaM #0...32, 150 mm
JAKAVA KERROS	KaM #0...100, 550 mm
SUODATINKANGAS	N3
YHTEENSÄ	750 mm

VIHERALUAE/PAINANNE	
NURMI	A3
KASVUALUSTA	150 mm

Tilaaja	Kaup.osa/Kylä	Kortteli/Tila	Tontti/Rno
<b>KOKE MÄKI</b> KOKEMÄEN KAUPUNKI			
Rakennuskohteen nimi ja osoite	Korkeus- ja koord. järjestelmä	Piirustuslaji	Juokseva no
Vuolletien kevyen liikenteen järjestelyjen parantaminen	N2000 ETRS-GK22	Rakennussuunnitelma	
	Piirustuksen sisältö	Mittakaavat	
	Leikkaus C-C	1:50	
	Leikkaus D-D	1:50	
Suunn.ala	Työnumero	Piir.no	Muutos
<b>SITOWISE</b>	TKA KAU46222	R2-2	
Suunnittelija	Tarkastaja	Tiedosto	
Janina Suppala	Ilkka Ojaniittu		
Piirtäjä	Vast.suun./Hyväksyjä	Päiväys	
	Ilkka Ojaniittu	2.12.2021	