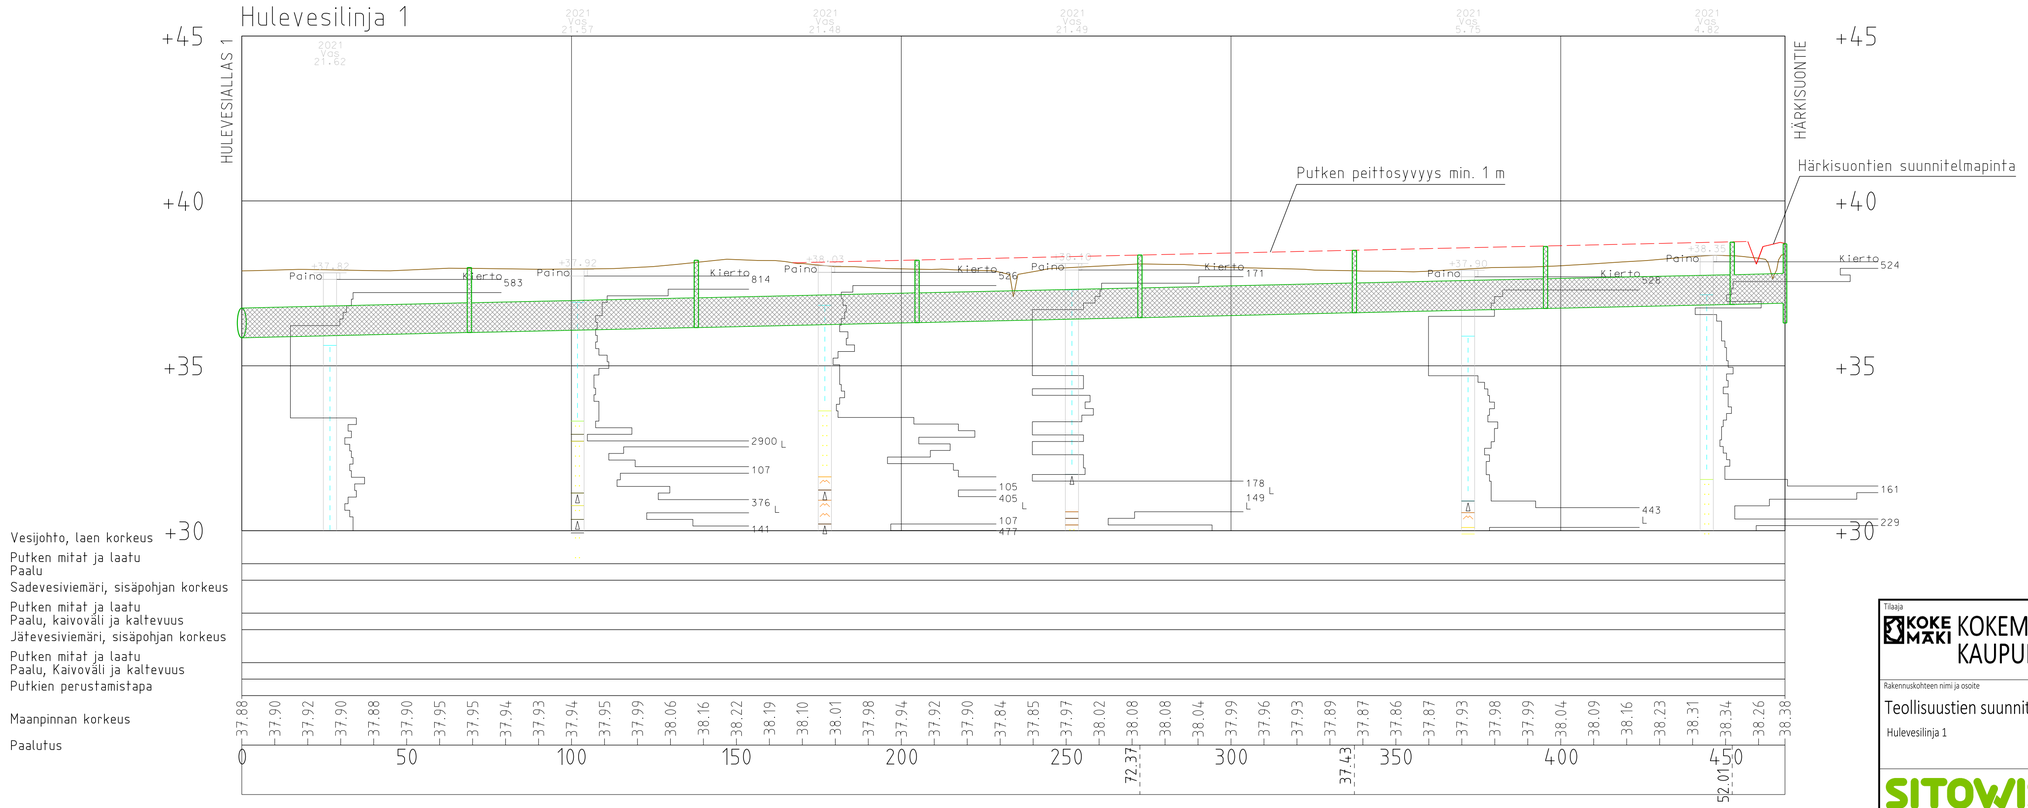

Tilaaja KOKEMÄKI KOKEMÄEN KAUPUNKI	Kaup.osa/Kylä Haanmäki	Korttel/Tila	Tontti/Rno
	Korkeus- ja koord. järjestelmä N2000 ETRS-GK22		
	Piirustuslaji Katusuunnitelma		Juokseva no
Rakennuskohteen nimi ja osoite Teollisuustien suunnittelu Hulevesilinja 1	Piirustuksen sisältö Pituusleikkaus		Mittakaavat 1:1000 / 1:100
SITOWISE Helsinginkatu 15, 20500 Turku, 020 747 6000, www.sitowise.com	Suunn.ala TKA	Työnumero KAU46826	Piir.no K3-5
Suunnittelija Laura Haonperä	Tarkastaja Ilkka Ojaniittu	Tiedosto	Muutos
Piirtäjä	Vast.suun/Hyväksyjä Ilkka Ojaniittu	Päiväys 14.9.2022	