

Päällysrakenne  
Putkien perustamistapa

Matka  
Kaltevuus / pyöristyssäde


Tasausviivan korkeus

Maanpinnan korkeus

Paalutus

Kaarevuus

Sivukaltevuus

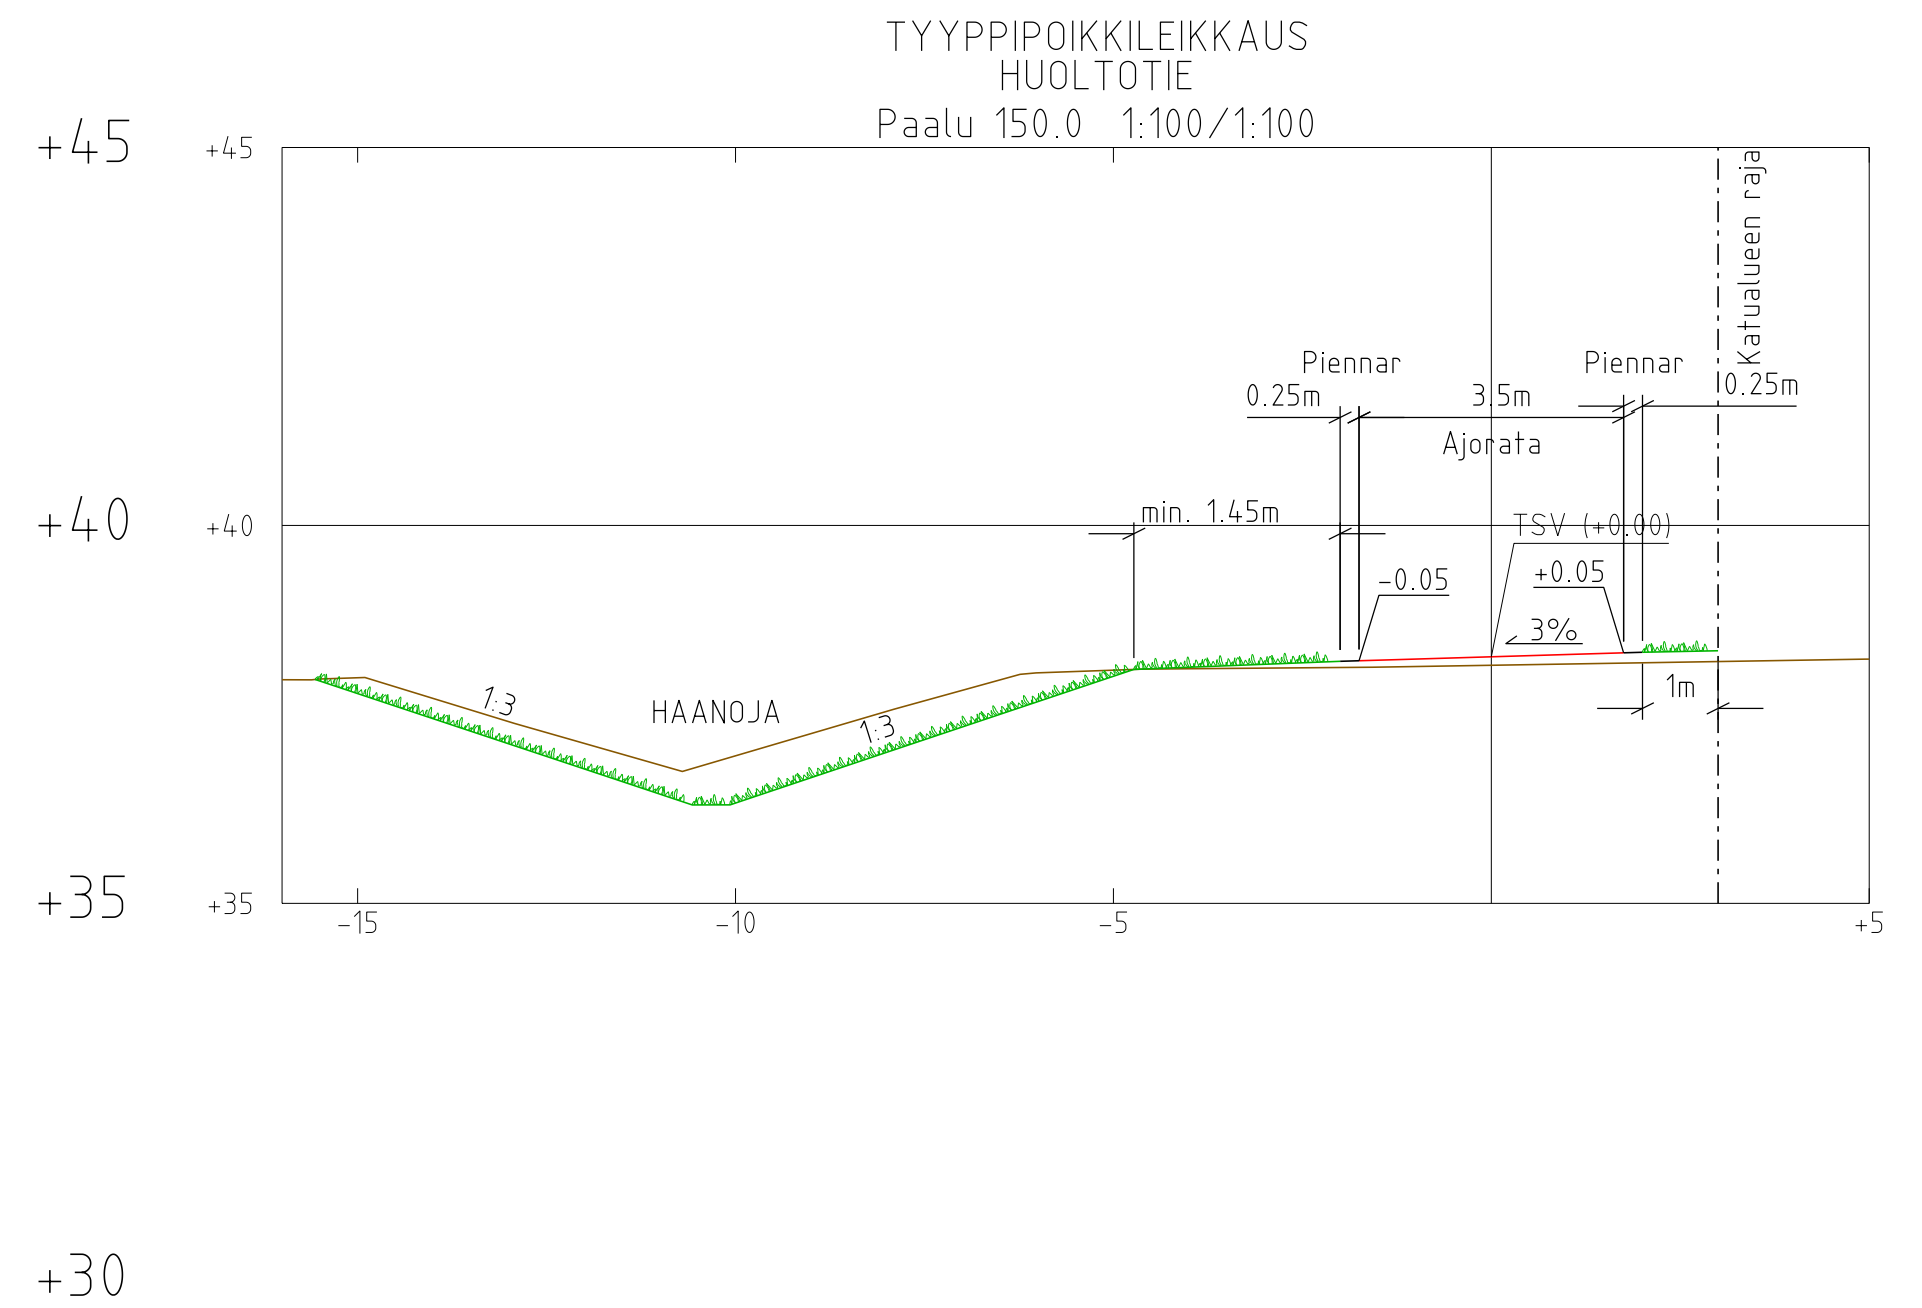

Tilaaja <b>KOKEMÄEN KAUPUNKI</b>	Kaup.osa/Kylä Haanmäki	Kortteli/Tila	Tontti/Rno
	Korkeus- ja koord. järjestelmä N2000 ETRS-GK22		
	Piirustuslaji Katusuunnitelma		Juokseva no
Rakennuskohteen nimi ja osoite Teollisuustien suunnittelu Huoltotie	Piirustuksen sisältö		Mittakaavat
	Pituusleikkaus		1:1000 / 1:100
	Tyypipoikkileikkaus		1:100
<b>SITOWISE</b> Helsinginkatu 15 20500 Turku 020 747 6000 www.sitowise.com	Suunn.ala TKA	Työnumero KAU46826	Piir.no K3-8
Suunnittelija Laura Haonperä	Tarkastaja Ilkka Ojaniittu	Tiedosto	
Piirtäjä	Vast.suun./Hyväksyjä Ilkka Ojaniittu	Päiväys 14.9.2022	