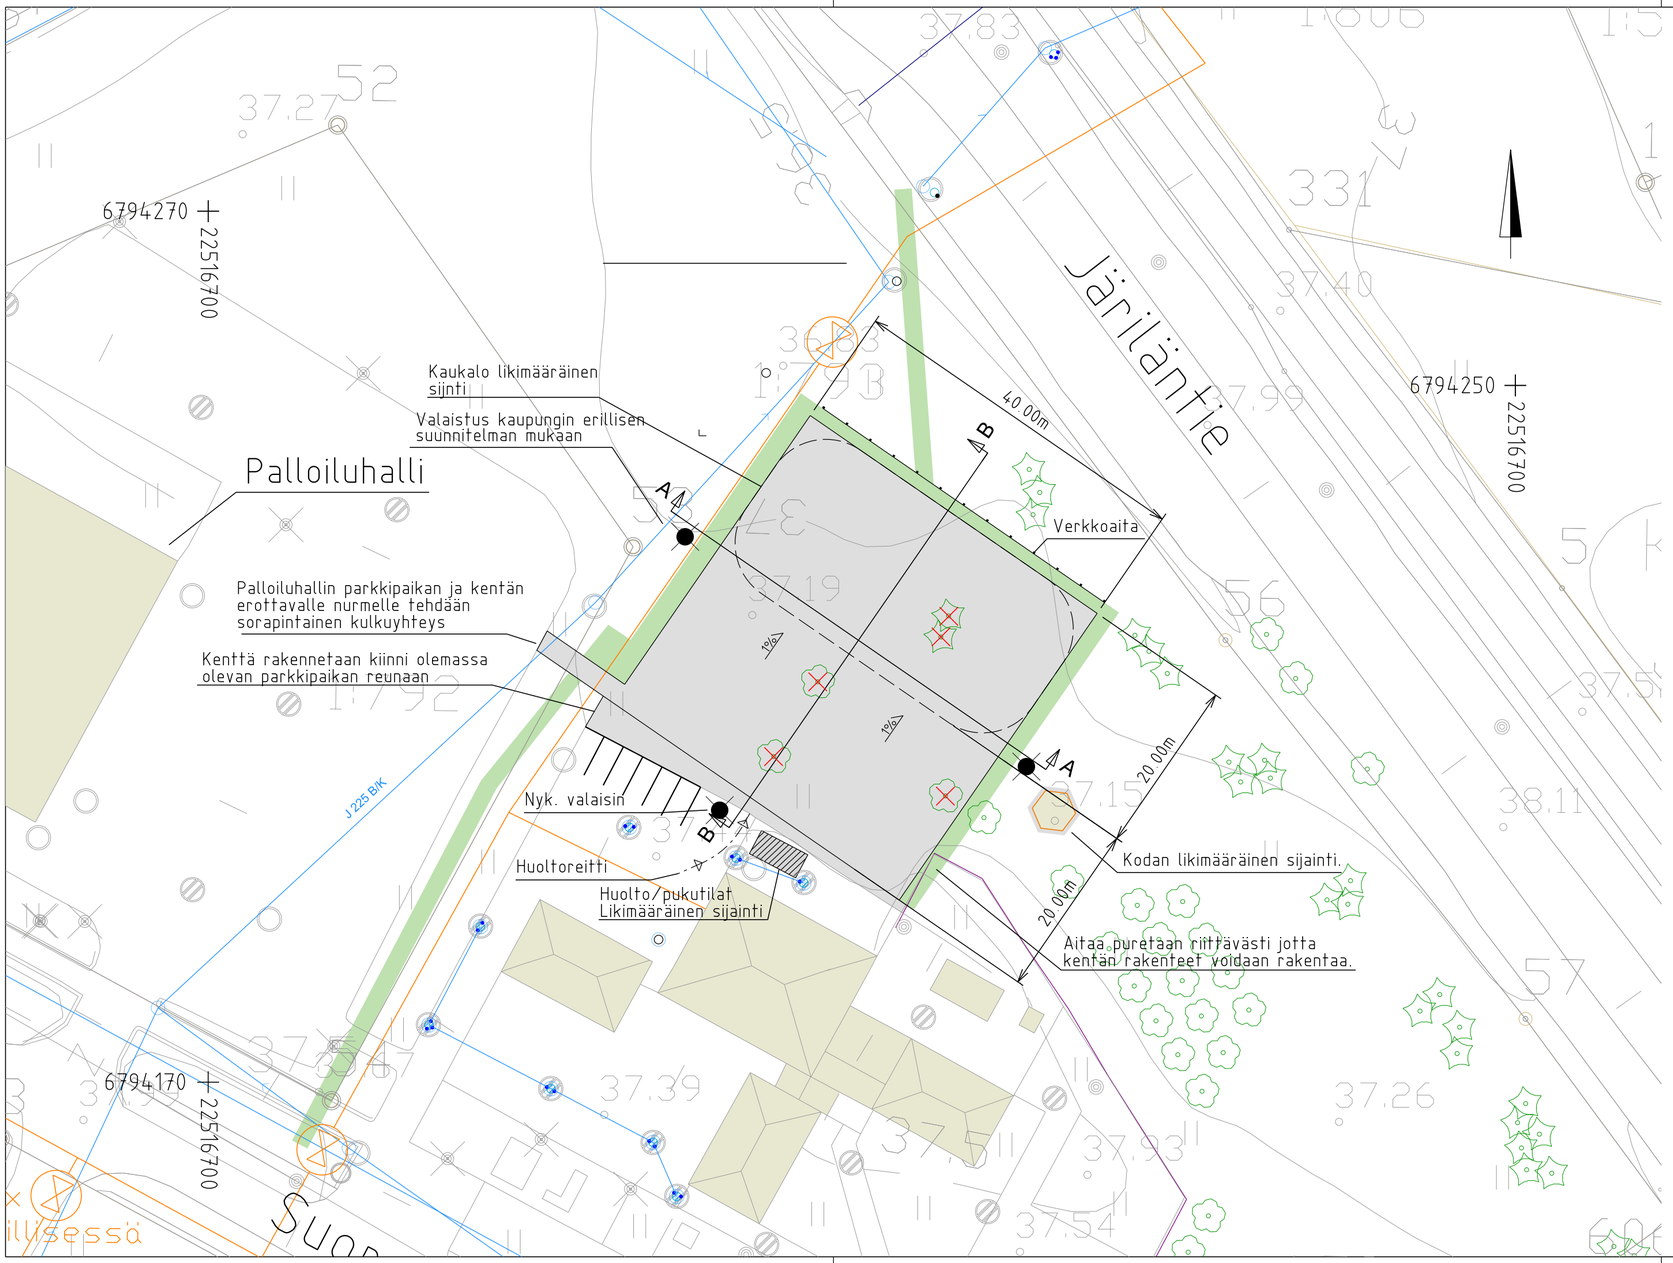

Merkintöjen selitykset:

	Suunniteltu kivituhkapinta
	Suunniteltu viheralue
	Nyk. vesihuolto
	Nyk. kaukolämpö
	Verkkoaita
	Huoltoreitti
	Pukutila
	Valaisinpylväs
	Kota
	Poistettava puu
	Nyk rakennukset

KOKEMÄEN KAUPUNKI

KOE KOKEMÄKI – SEN JOKI JA VÄKI

Tilaaja

Kaup.osa/Kylä: Peipohja
Kortteli/Tila
Tontti/Rno
Korkeus- ja koord. järjestelmä: N2000 ETRS-GK22
Piirustuslaji: Rakennussuunnitelma
Juokseva no

Rakennuskohteen nimi ja osoite

Peipohjan luistelukenttä

Piirustuksen sisältö: Asemapiirustus
Mittakaavat: 1:500

SITOWISE

Helsinginkatu 15
20500 Turku
020 747 6000
www.sitowise.com

Suunn.ala: TKA
Työnumero: KAU47298
Piir.no: R1-2
Muutos

Suunnittelija: Markus Asell / Petteri Kankare
Tarkastaja: Tuuli Heino
Tiedosto

Piirtäjä: Markus Asell
Vast.suun/Hyväksyjä: Jani Tulkki
Päiväys: 14.04.2023