
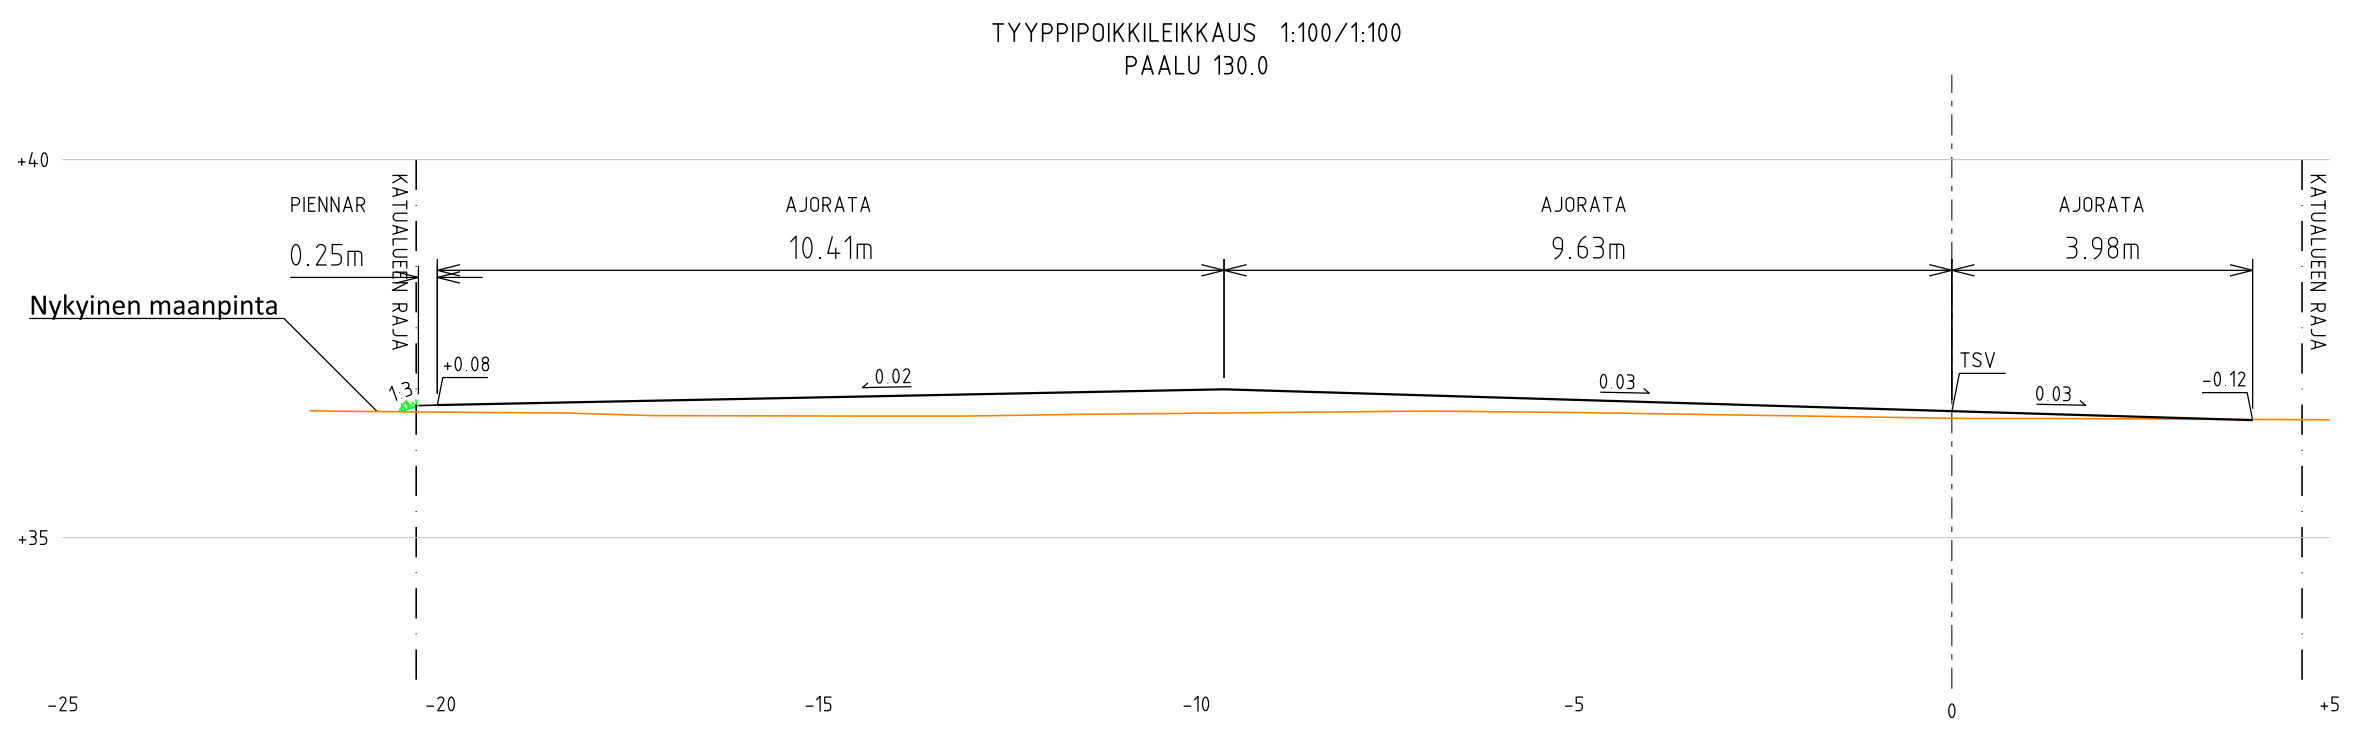


- Vesijohto, laen korkeus +30
- Putken mitat ja laatu
- Paalu
- Sadevesiviemäri, sisäpohjan korkeus
- Putken mitat ja laatu
- Paalu, kaivoväli ja kaltevuus
- Jätevesiviemäri, sisäpohjan korkeus
- Putken mitat ja laatu
- Paalu, kaivoväli ja kaltevuus
- Putkien perustamistapa

- Päällysrakenne
- Matka
- Kaltevuus / pyöristyssäde
- Tasausviivan korkeus
- Maanpinnan korkeus
- Paalutus
- Kaarevuus
- Sivukaltevuus

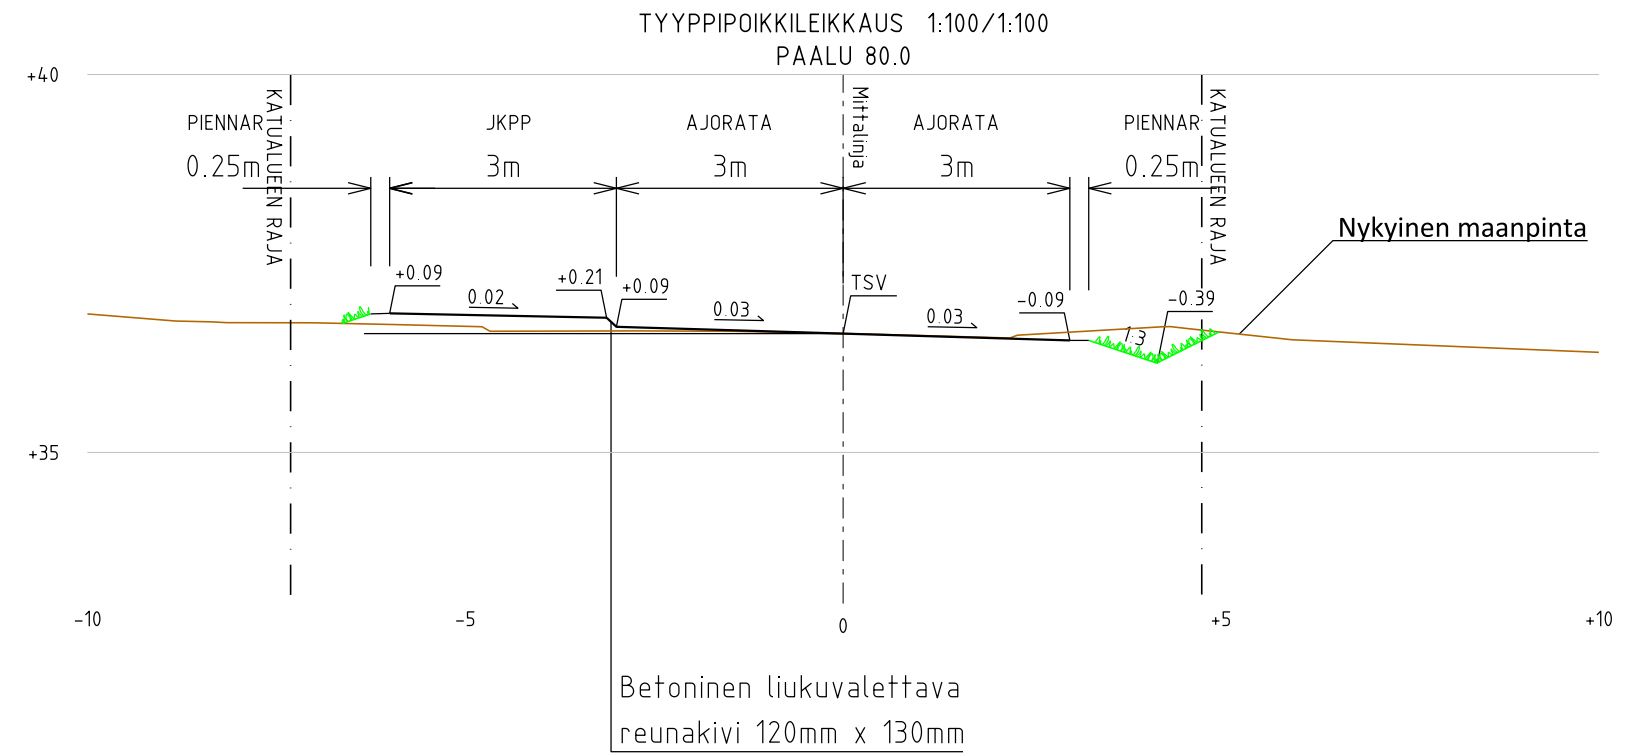

Tilaja	Kaup.osa/Kylä	Kortteli/Tila	Tontti/Rno
KOKEMÄKI KAUPUNKI	Kokemäki		
	Korkeus- ja koord. järjestelmä	N2000	ETRS-GK22
	Piirustustyyppi	Katusuunnitelma	Juokseva no
Rakennuskohteen nimi ja osoite	Piirustuksen sisältö	Mittakaavat	
HAKATIE	Pituusleikkaus	1:1000	
	Tyypipoikkileikkaus	/1:100	
	Hakatie		
SITOWISE	Suunn.ala	Työnumero	Piir.no
Helsinginkatu 15 20500 Turku 020 747 6000 www.sitowise.com	TKA	KAU46853 K2-1	Muutos
Suunnittelija	Tarkastaja	Tiedosto	
Jasmiina Nieminen	Jani Tulkki		
Piirtäjä	Vast.suun/Hyväksyjä	Päiväys	
Jasmiina Nieminen	Jani Tulkki	14.9.2023	