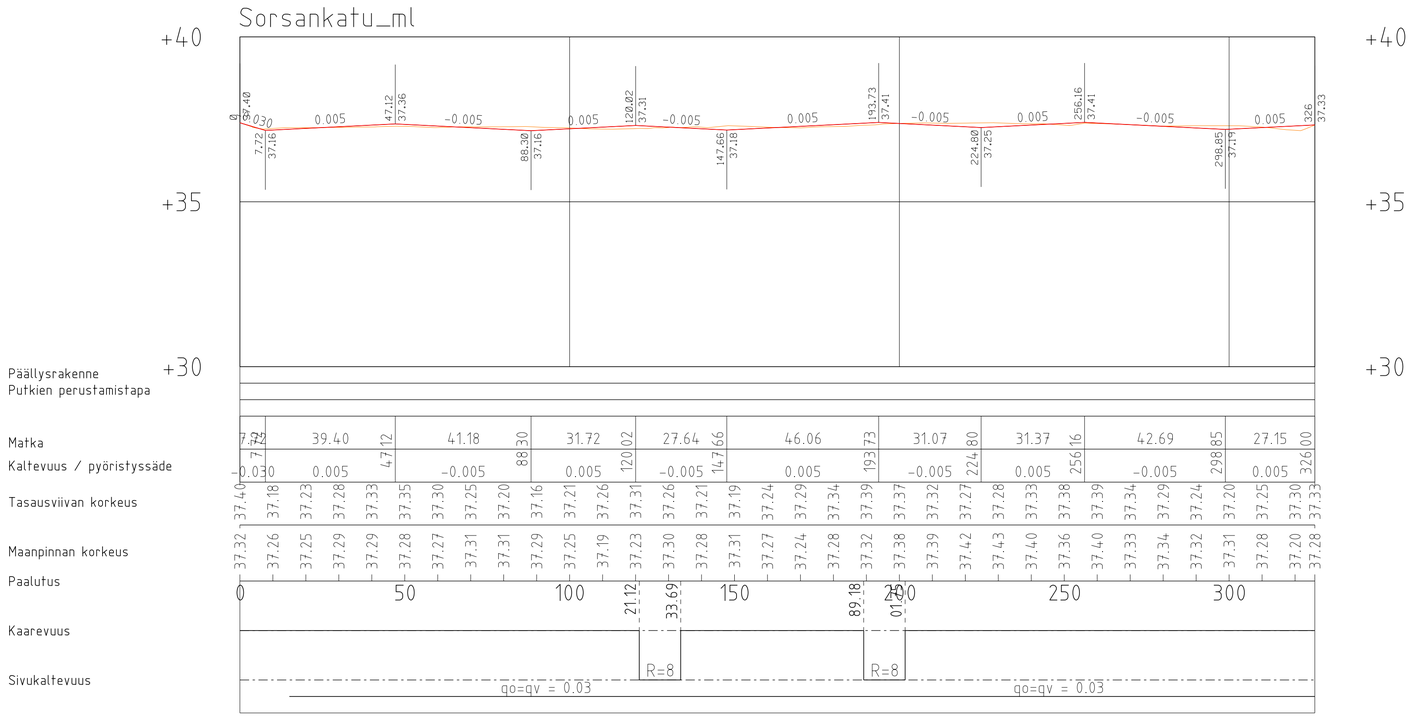

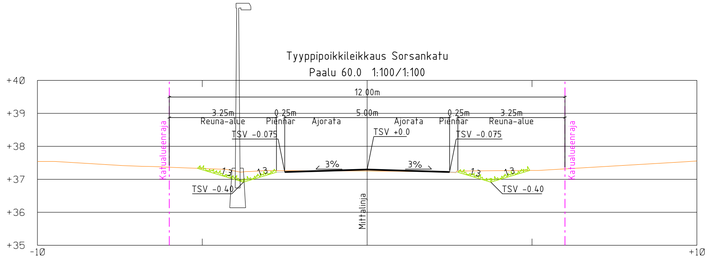

Tilaaja: KOKEMÄKI KOKEMÄEN KAUPUNKI		Kaup.osa/Kylä: Ratala	Korttel/Tila / Tontti/Rno
		Korkeus- ja koord. järjestelmä: N2000 ETRS-GK22	
		Piirustuslaji: Katusuunnitelma	Juokseva no
Rakennuskohteen nimi ja osoite: Sorsankatu		Piirustuksen sisältö: Pituusleikkaus Tyyppipoikkileikkaus	Mittakaavat: 1:1000/1:100 1:100
SITOWISE	Helsinginkatu 15 20500 Turku 020 747 6000 www.sitowise.com	Suunn.ala: TKA	Työnumero: KAU46854 / Piir.no: K3-2 / Muutos
Suunnittelija: Jani Aalto	Tarkastaja: Jani Tulkki	Tiedosto	
Piirtäjä	Vast.suun/Hyväksyjä: Jani Tulkki	Päiväys: 14.11.2023	