



Tavinkatu\_ml

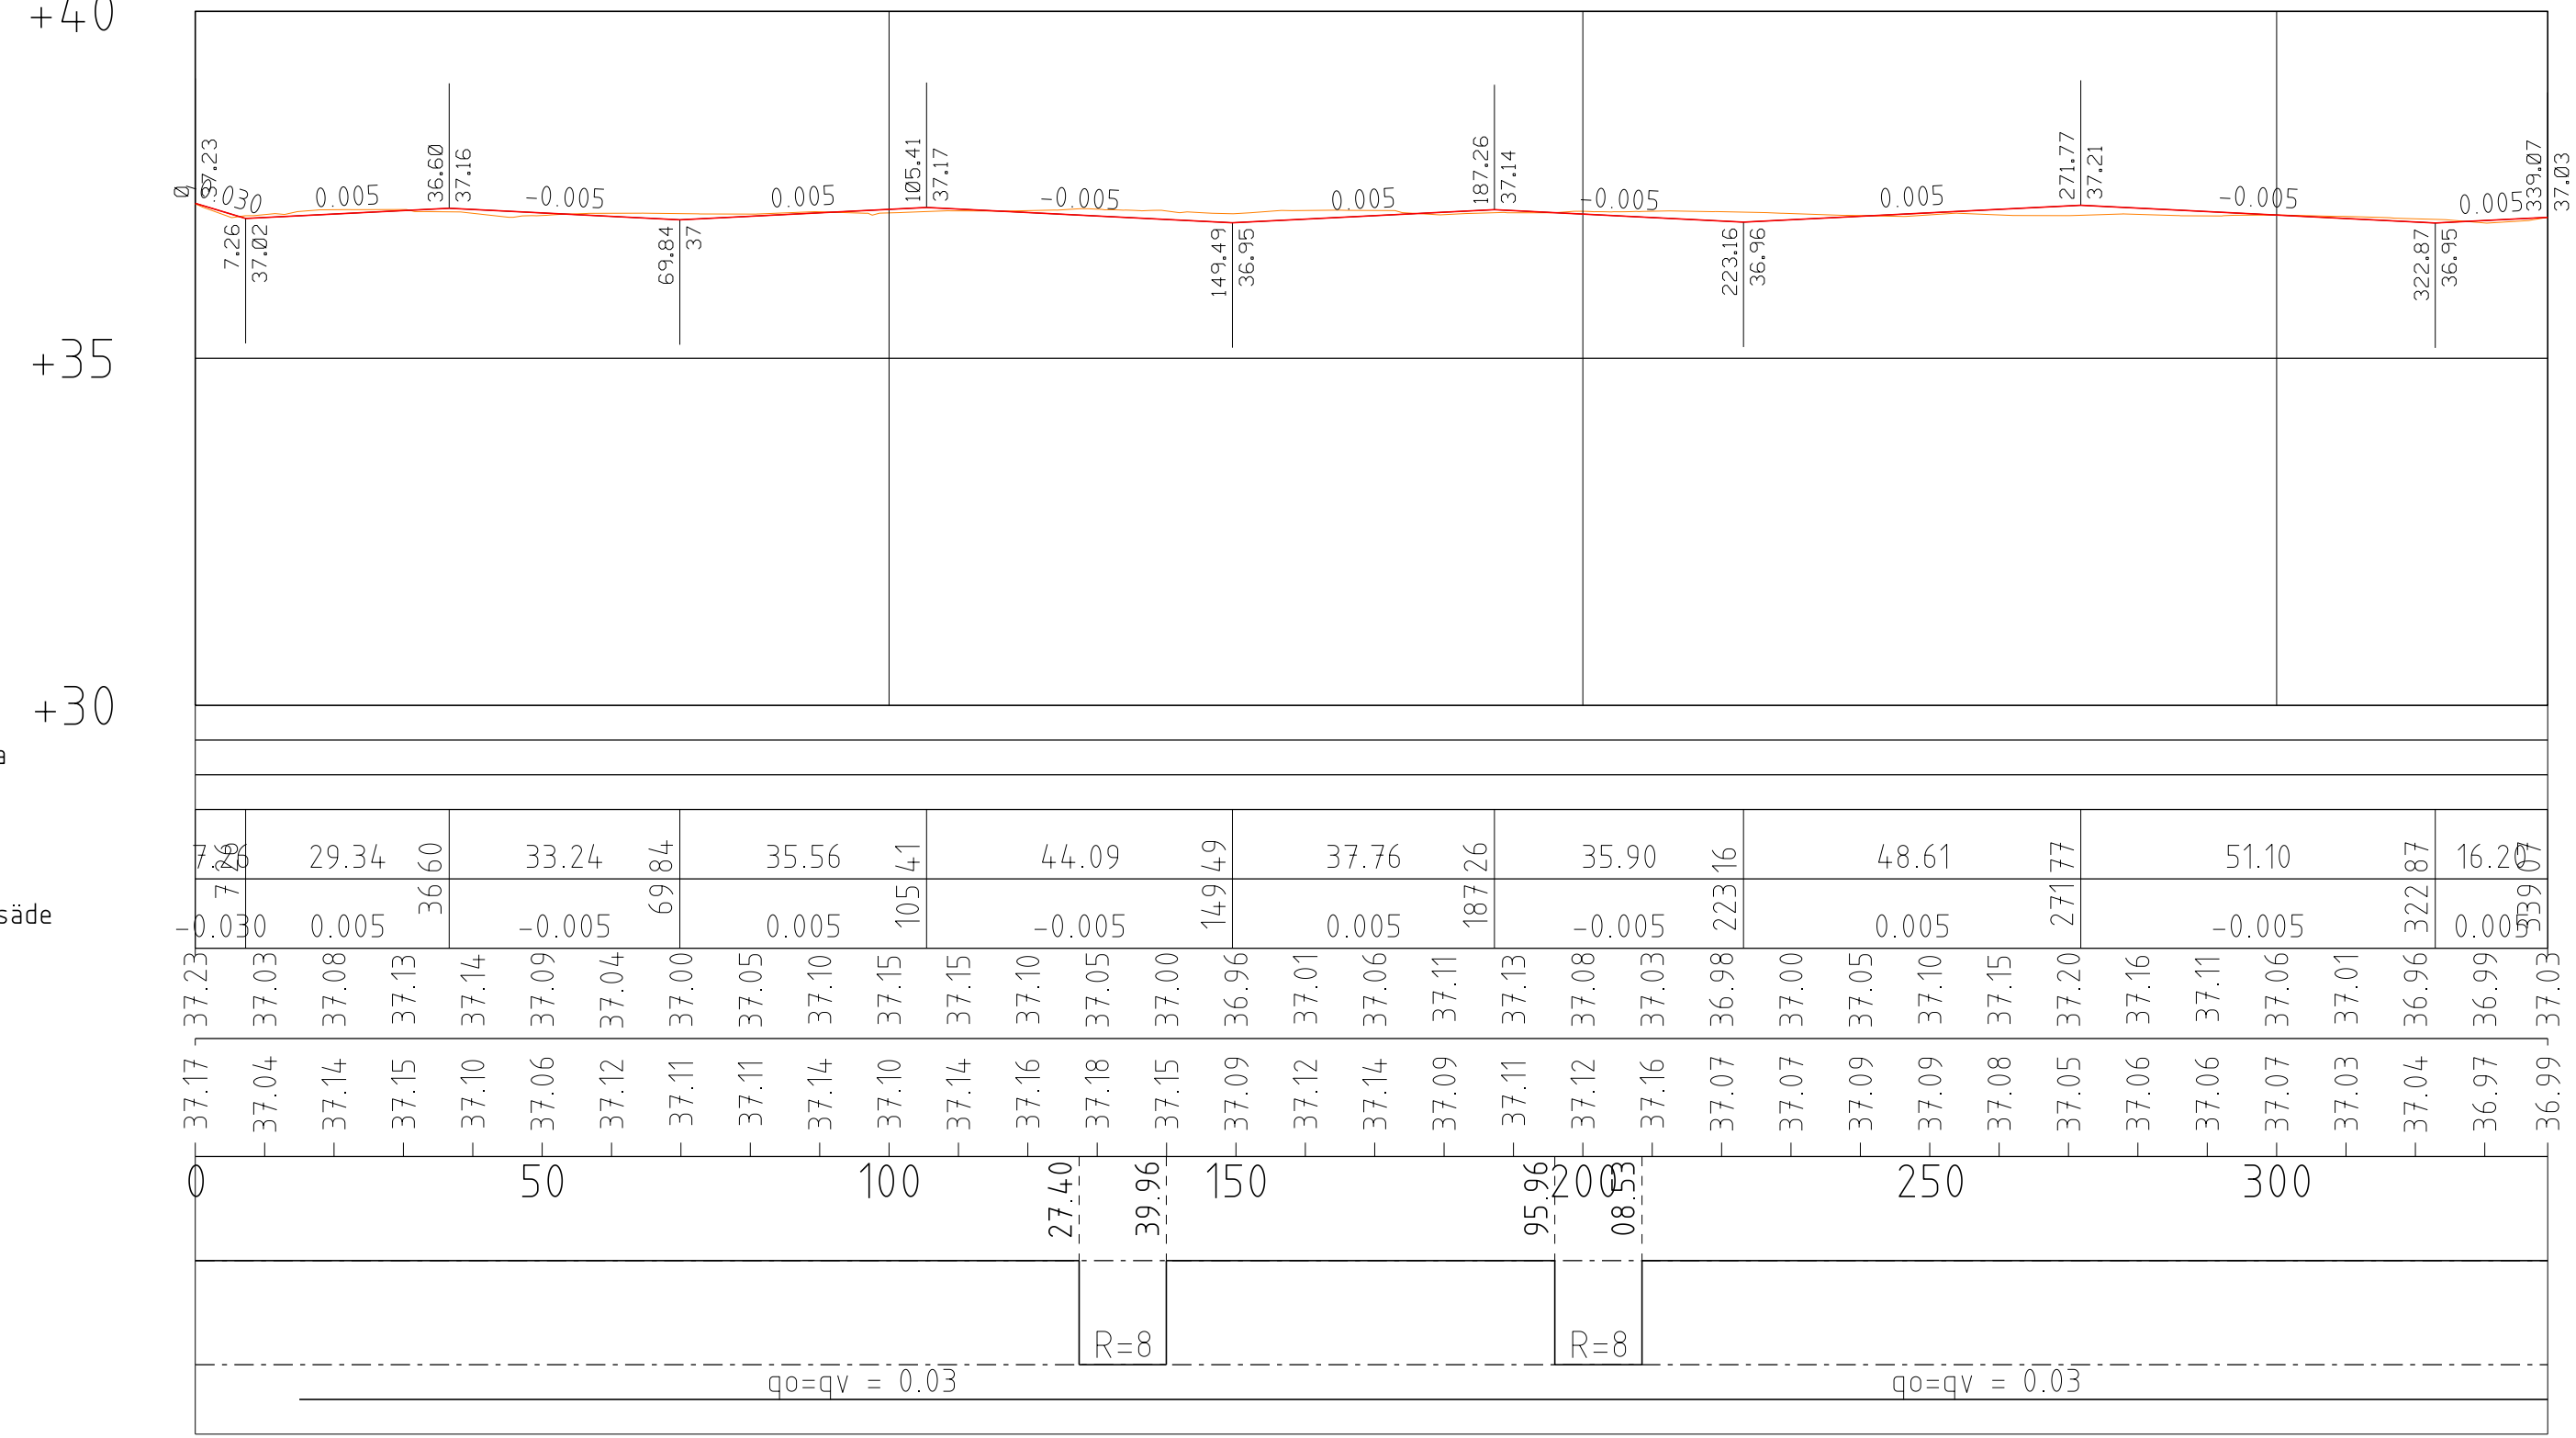

+40

+35

+30

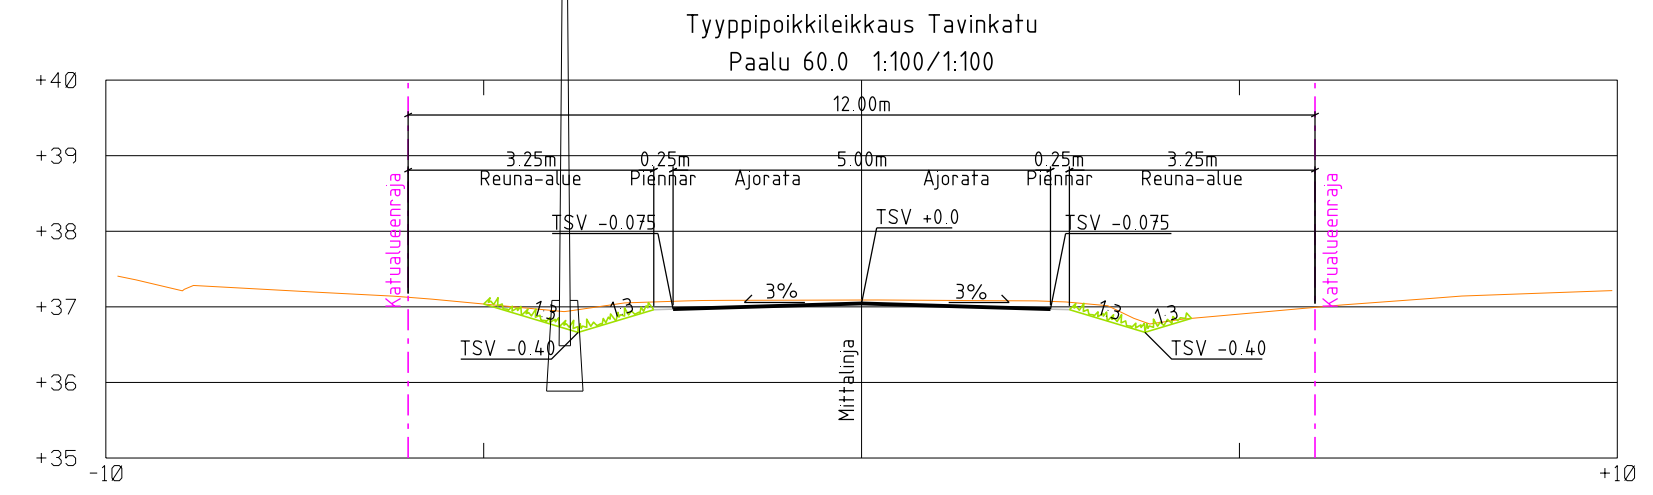

Päällysrakenne  
Putkien perustamistapa

Matka  
Kaltevuus / pyörityssäde

Tasausviivan korkeus

Maanpinnan korkeus

Paalutus

Kaarevuus

Sivukaltevuus

Tilaaja <b>KOKEMÄEN KAUPUNKI</b>	Kaup.osa/Kylä Ratala	Kortteli/Tila	Tontti/Rno
Korkeus- ja koord. järjestelmä N2000 ETRS-GK22	Piirustuslaji Katusuunnitelma	Juokseva no	
Rakennuskohteen nimi ja osoite Tavinkatu	Piirustuksen sisältö Pituusleikkaus Tyyppiokkeikkaus	Mittakaavat 1:1000/1:100 1:100	
Suunnittelija Jani Aalto	Tarkastaja Jani Tulkki	Suunn.ala TKA	Työnumero KAU46854
Piirtäjä	Vast.suun/Hyväksyjä Jani Tulkki	Piir.no K3-3	Muutos
SITOWISE Helsinginkatu 15 20500 Turku 020 747 6000 www.sitowise.com		Tiedosto	Päiväys 14.11.2023