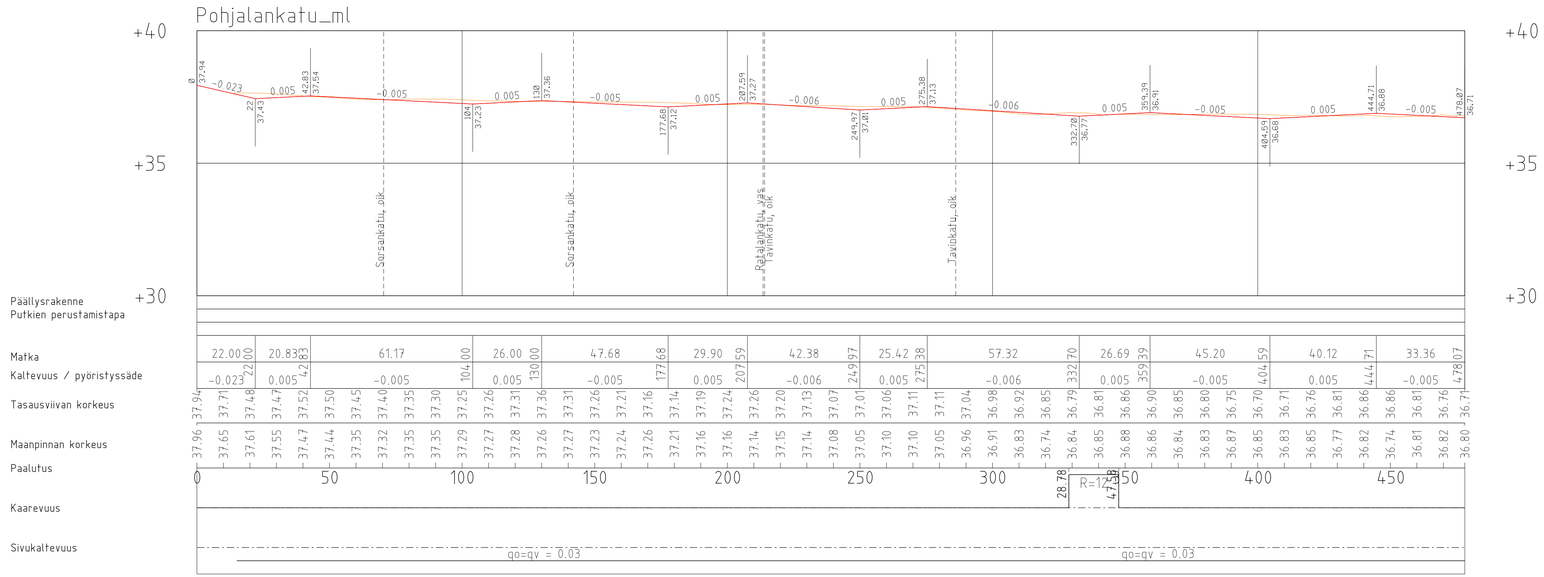

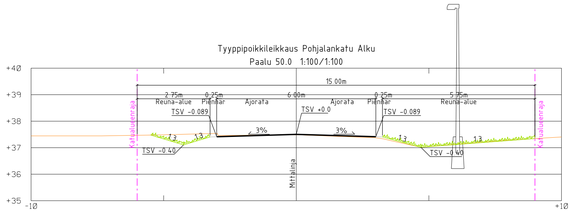

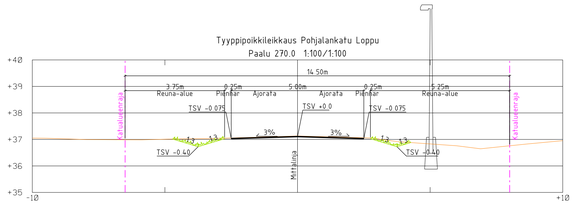

Tilaaja: KOKEMÄKI KOKEMÄEN KAUPUNKI	Kaup.osa/Kylä: Ratala	Korttel/Tila	Tontti/Rno
	Korkeus- ja koord. järjestelmä: N2000 ETRS-GK22		
	Piirustuslaji: Katusuunnitelma		Juokseva no
Rakennuskohteen nimi ja osoite: Pohjalankatu	Piirustuksen sisältö: Pituusleikkaus Tyyppipoikkileikkaus		Mittakaavat: 1:1000/1:100 1:100
SITOWISE Helsingintie 15 20500 Turku 020 747 6000 www.sitowise.com	Suunn.alä: TKA	Työnumero: KAU46854	Piir.no: K3-1
Suunnittelija: Jani Aalto	Tarkastaja: Jani Tulkki	Tiedosto	
Piirtäjä	Vast.suunn/Hyväksyjä: Jani Tulkki	Päiväys: 14.11.2023	