

PALOLUOKKA: P3  
 PALOKUORMA: 600 MJ/m<sup>2</sup> - 1 200 MJ/m<sup>2</sup>  
 ALKUSAMMUTUS: KÄSISAMMUTTIMILLA  
 KANTAVAT RAKENTEET: -  
 SAVUNPOISTO: OVIEEN JA RIKOTTAVIEN IKKUNOIDEN KAUITTA  
 PALOVAARALLISUUSLUOKKA: 1  
 KÄYTTÖTARKOITUS: VARASTO  
 POISTUMISTIEMERKINNÄT JA -VALAISTUS:  
 AKKUVARMENNETUT  
 KORKEUS: 5 m

**Kaavamääräykset:**

Tontin ala: m<sup>2</sup>  
 e=


Rak.oikeus:  
 Käytetty rak.oikeus:  
 Purettava krs-ala:  
 Autopaikat:

**KÄYTTÖTARKOITUKSEN MUUTOS:**  
 Kylmä varastohalli muutetaan puoliilämpimäksi.  
 Muutoksen alainen krs-ala: 277 m<sup>2</sup>

Tilavuus: 1 357 m<sup>3</sup>

Jätevedet kunnan viemäriin (lattiakaivot varustetaan hiekan- ja öljynerotuksella)  
 Puhdasvesi: Ei tule  
 Ilmanvaihto lvi-suunnitelmien mukaisesti.  
 Maaston muotoja ei muuteta oleellisesti


Kiinteistörekisterinumero 271-104-26-1	Viranomaisten arkistointimerkintöjä varten	
Rakennusluokitus KÄYTTÖTARKOITUKSEN MUUTOS	Piirustustyyppi PÄÄPIIRUSTUS	Juokse. nro 1/4
Rakennuskohteen nimi ja osoite Kokemäen paloasema, Halli HAAPIONKATU 23 32 800 KOKEMÄKI	Piirustuksen sisältö ASEMAPIIRUSTUS	Mittakaavat 1:500
Suunniteltoimiston tiedot		
 Arkitso Jani Virtanen Oy p. 0469-770033 Itäraske 2, Kokemäki 32 800 s. jani.virtanen@raksuivinet.fi		
Piirtäjä JVI	Suunnittelija Jani Virtanen	Työnumero 1168
Päiväys 18.12.2023	Vastuullinen suunnittelija 	Suunnittelun ja piirustuksen numero Muutos
		<b>ARK</b>

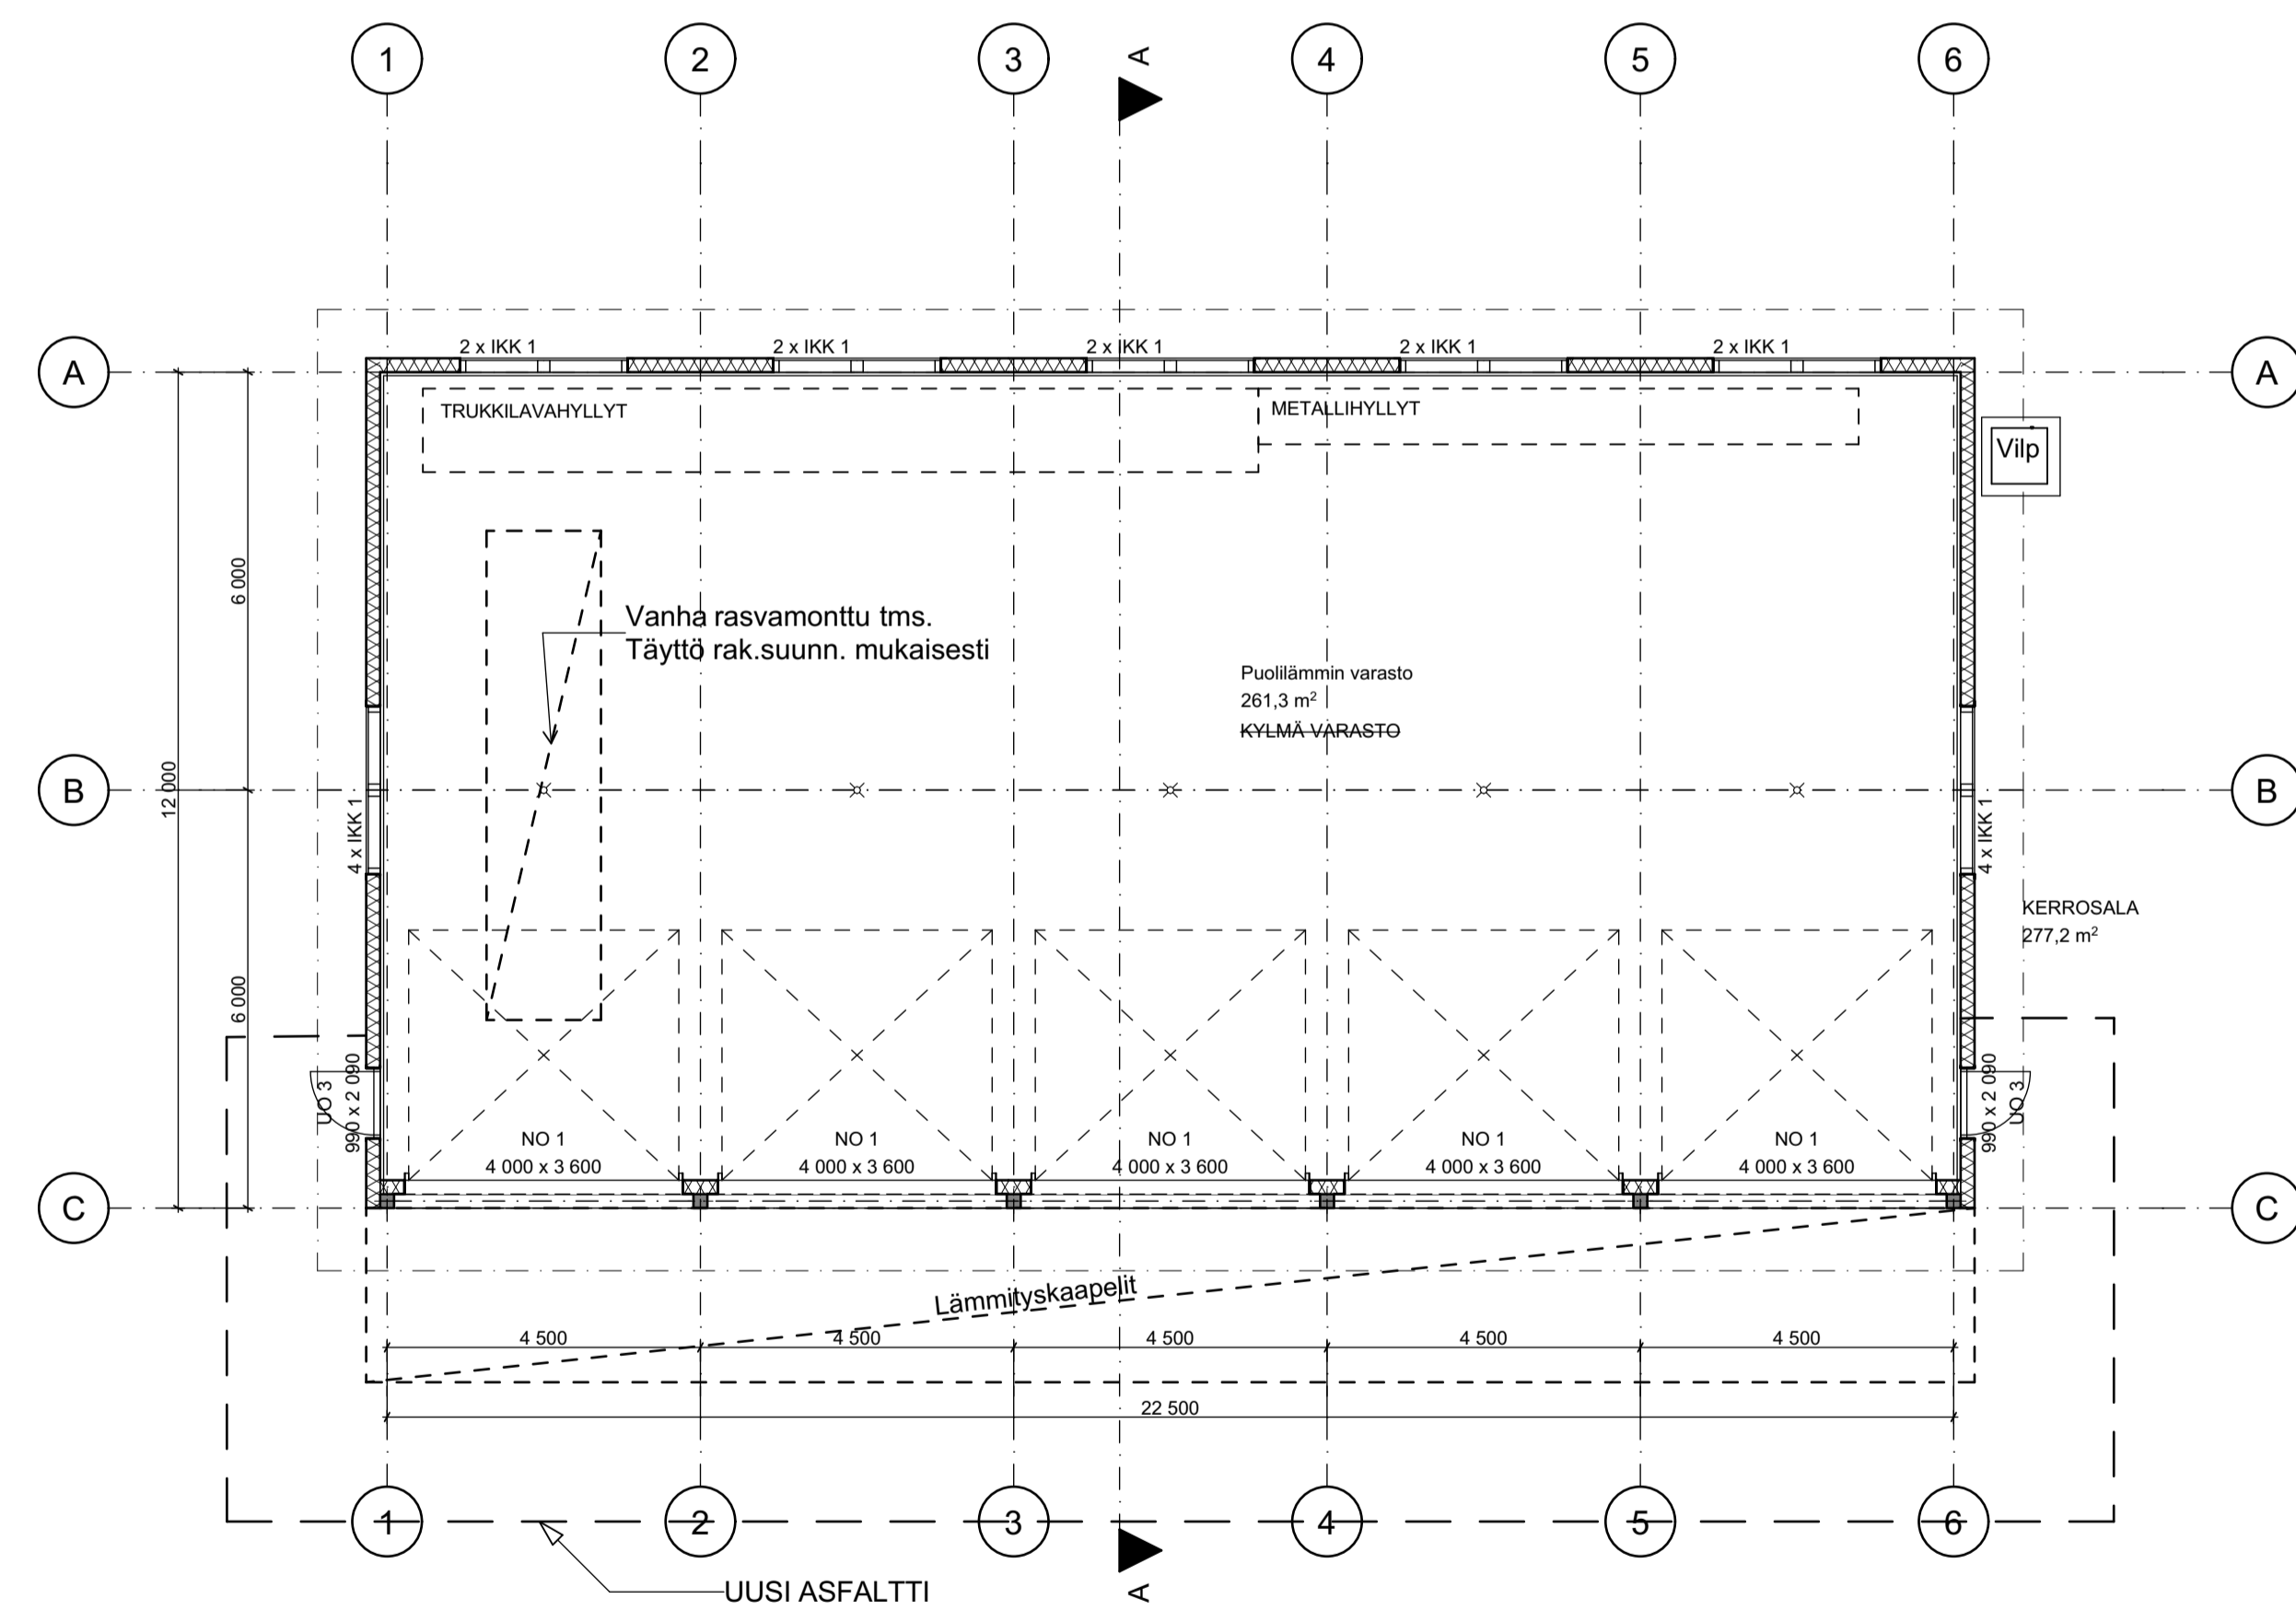
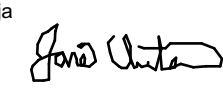


1. KERROS

1:100


Käsitörekisterinumero 271-104-26-1		Viranomaisen arkistointimerkintä varten	
Rakennusluvanmerkki KÄYTTÖTARKOITUKSEN MUUTOS		Piirustustiili PÄÄPIIRUSTUS	Juhta_nro 2/4
Rakennuskohteen nimi ja osoite Kokemäen paloasema, Halli HAAPIONKATU 23 32 800 KOKEMÄKI		Piirustuksen sisältö POHJAPIIRUSTUS	Mittakaavat 1:100
Suunniteluetoimiston tiedot			
 Arktisto Jani Virtanen Oy p. 0460-770033 Iltarukko 2, Kokemäki 32 800 s. jani.virtanen@arkistujv.inet.fi			
Piirtäjä JVI	Suunnittelija Jani Virtanen	Työnumero 1168	
Päiväys 18.12.2023	Vastuullinen suunnittelija 		Suunnitteluala ja piirustusnumero Muutos
			<b>ARK</b>

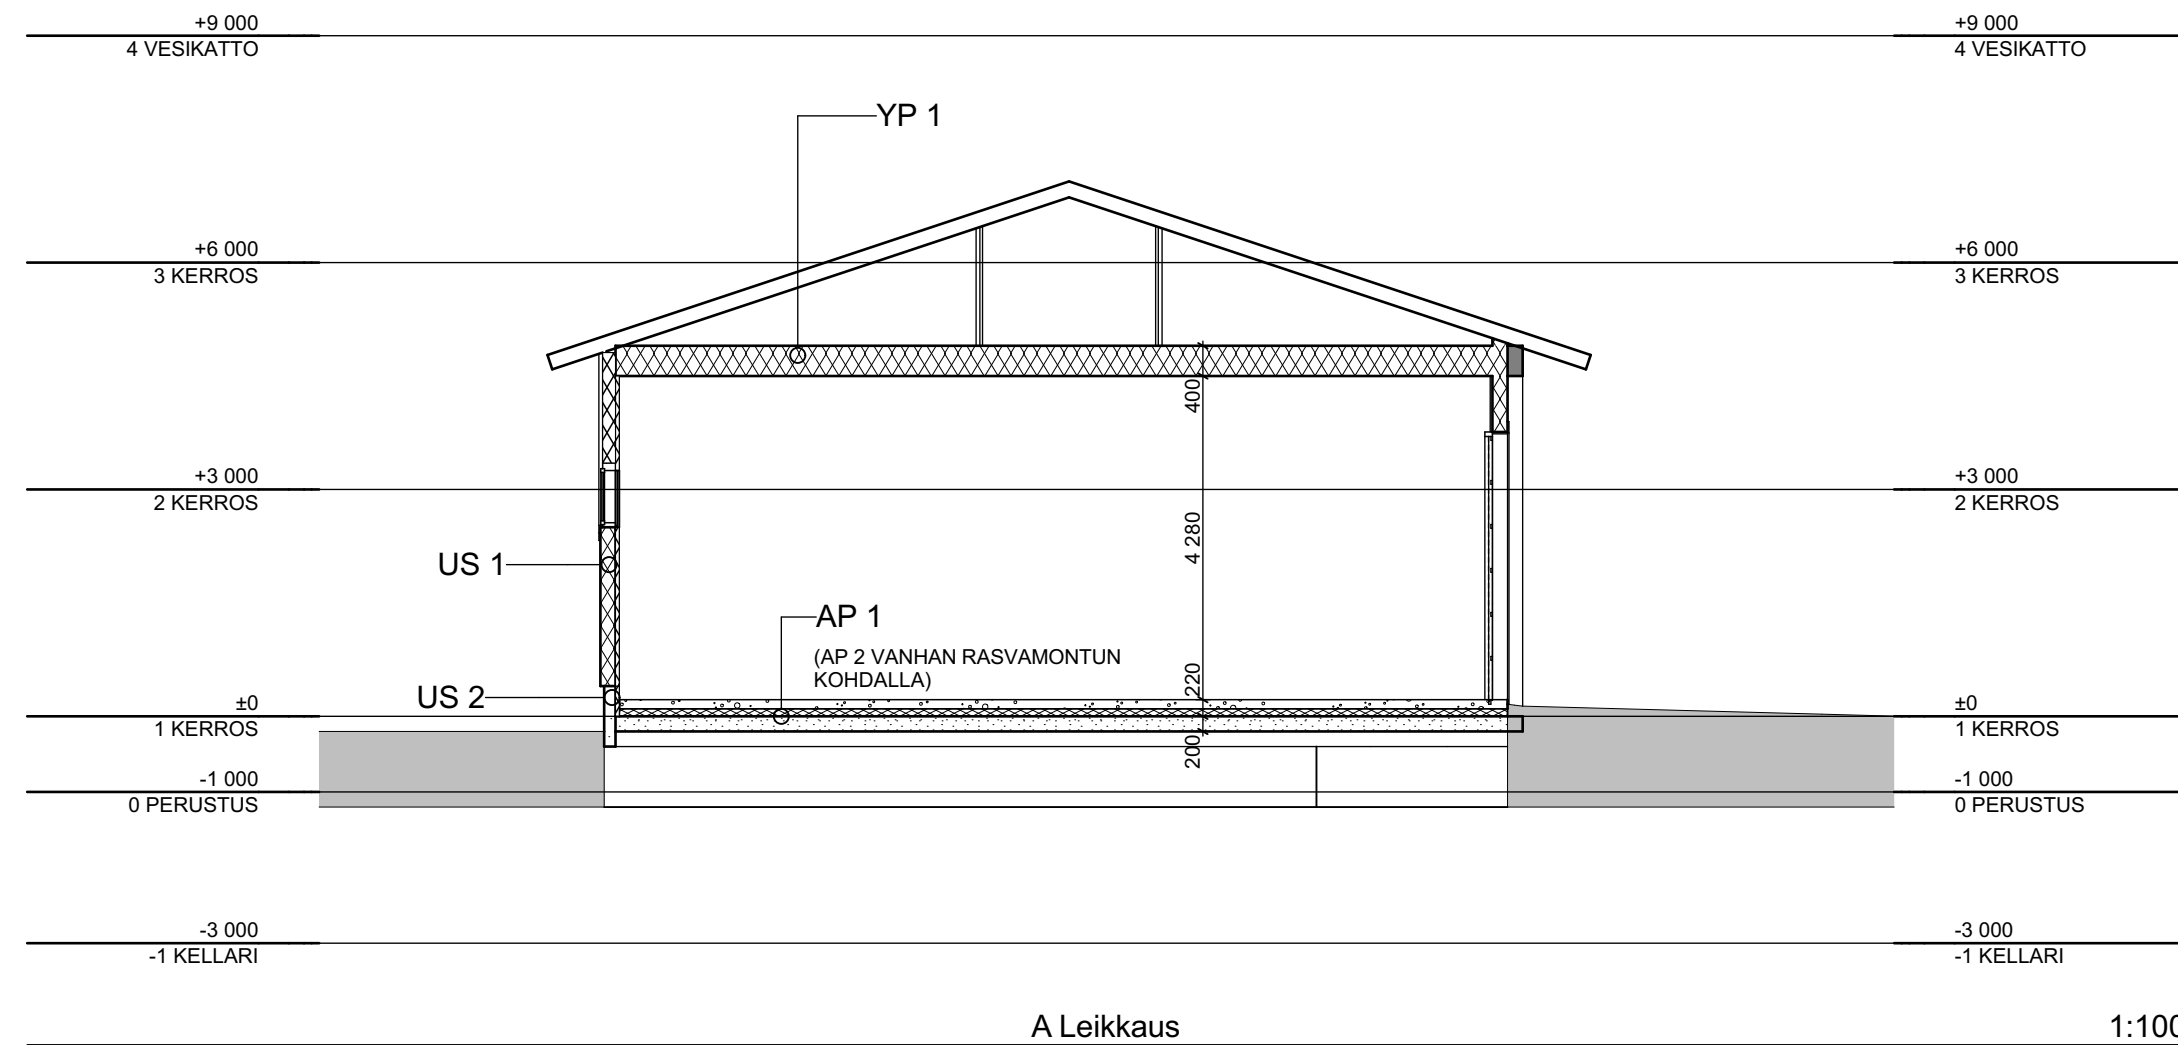


Kiinteistörekisteritunnus 271-104-26-1		Viranomaisten arkistointimerkintöjä varten	
Rakennustoimenpide <b>KÄYTTÖTARKOITUKSEN MUUTOS</b>		Piirustuslaji <b>PÄÄPIIRUSTUS</b>	Juoks. nro 3/4
Rakennuskohteen nimi ja osoite <b>Kokemäen paloasema, Halli HAAPIONKATU 23 32 800 KOKEMÄKI</b>		Piirustuksen sisältö <b>LEIKKAUS A-A</b>	Mittakaavat 1:100
Suunnittelutoimiston tiedot			
 Arktsto Jani Virtanen Oy p. 0400-770033 Iltarusko 2, Kokemäki 32 800 s. jani.virtanen@raksujv.inet.fi			
Piirtäjä JVI	Suunnittelija Jani Virtanen	Työnumero 1168	
Päiväys 18.12.2023	Vastuullinen suunnittelija 		Suunnitteluala ja piirustusnumero <b>ARK</b>
			Muutos




JULKISIVUMUUTOKSET:  
 UUDET NOSTO-OVET JA KÄYNTIOVET: TUMMA HARMAA RAL 7024  
 TERÄSPILARIT JA PALKIT MAALATAAN TUMMAN HARMAAKSI RAL 7024  
 UUSI ULKOSEINÄ ITÄPUOLELLE (NOSTO-OVISEINÄ): UTV PANEELI 123x25, TUPAPUNAINEN  
 OVIPIELIEN PELLITYKSET TUMMA HARMAA RR23

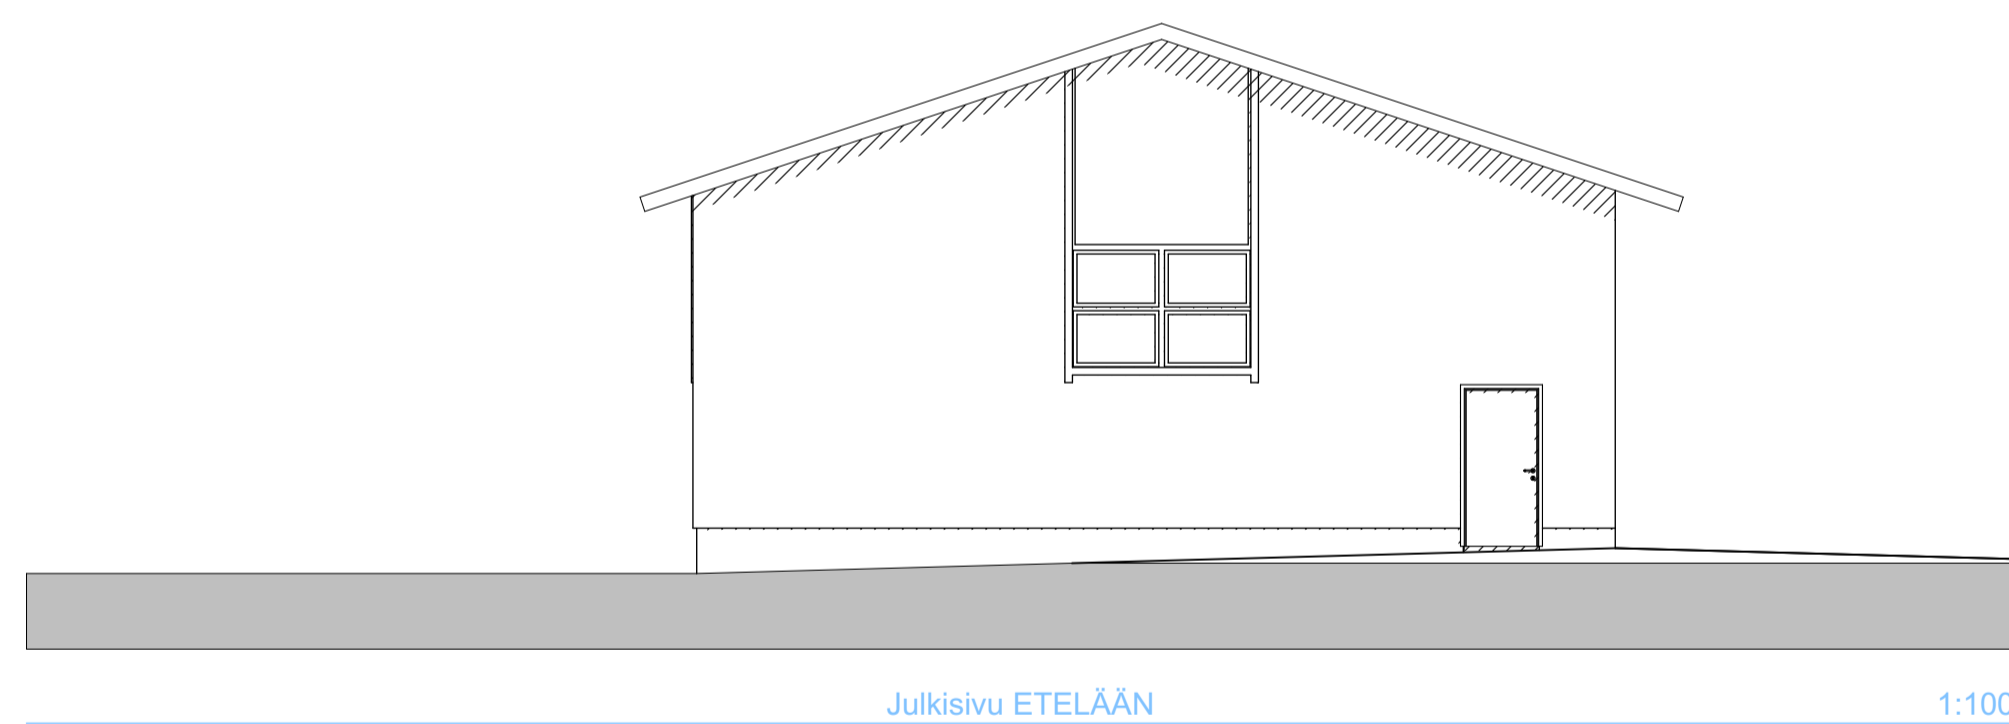


Julkisivu ETELÄÄN 1:100

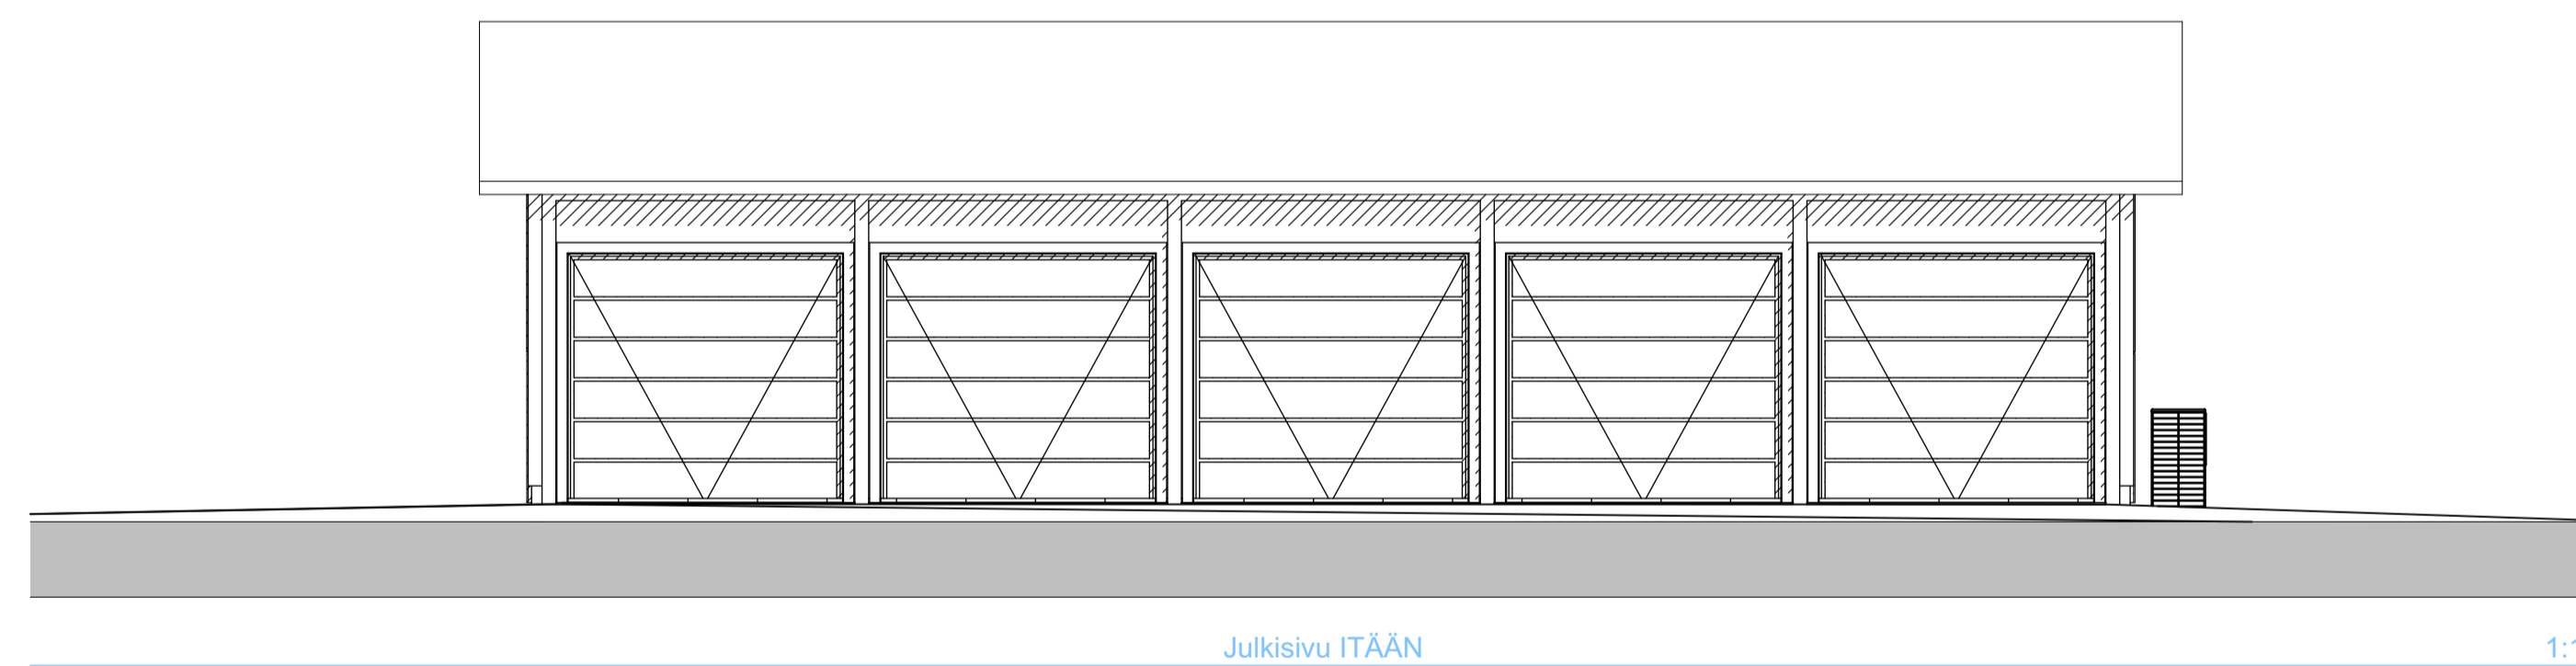

Julkisivu ITÄÄN 1:100

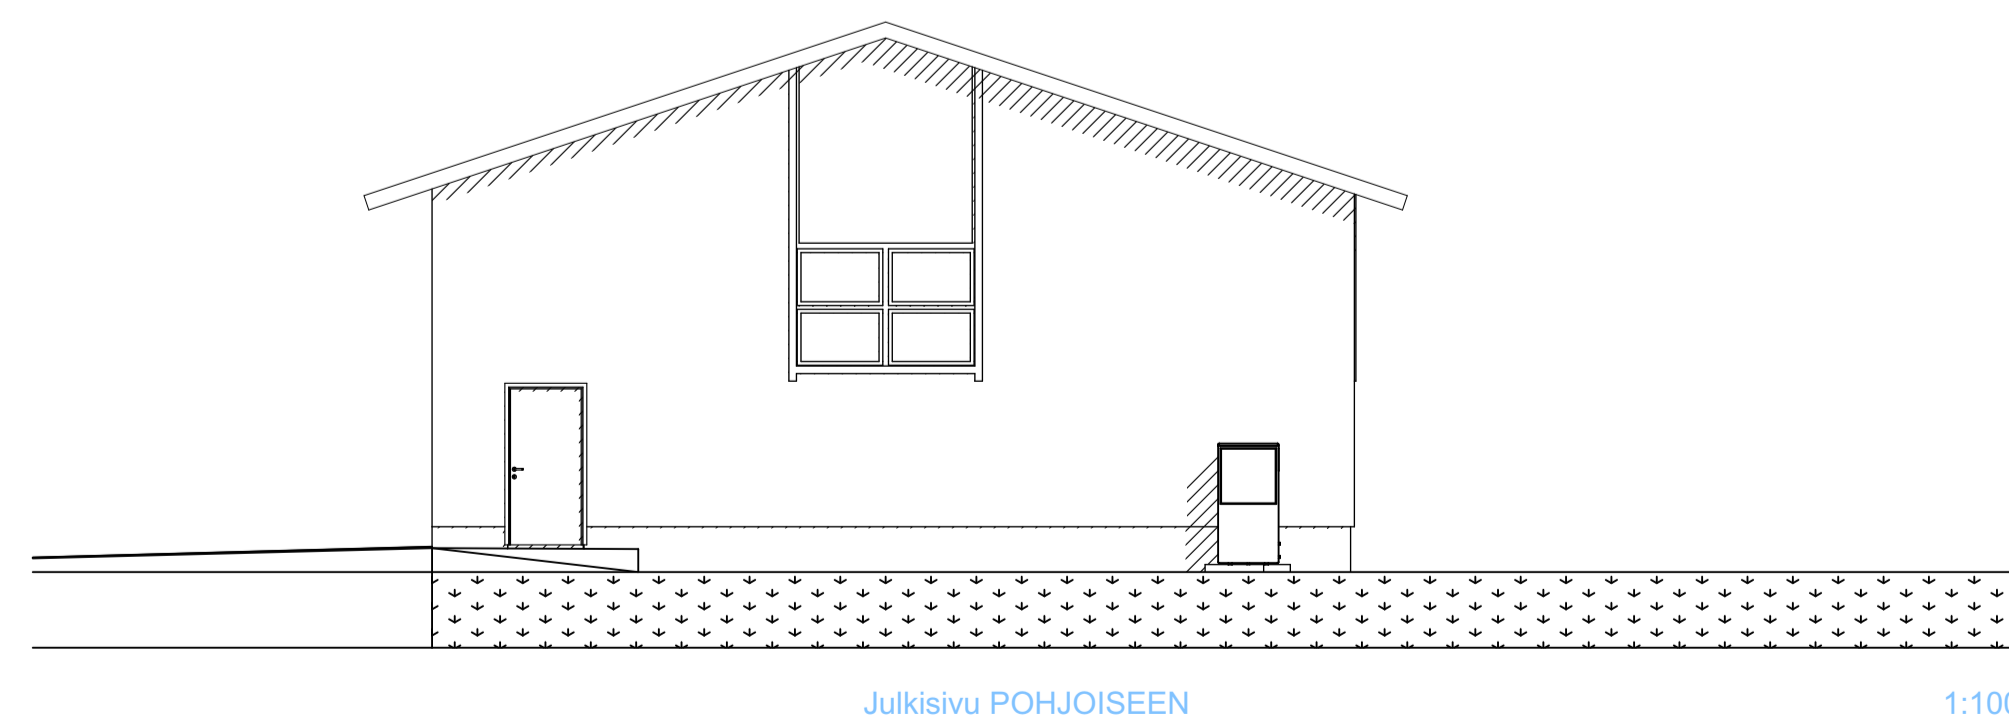


Julkisivu POHJOISEEN 1:100

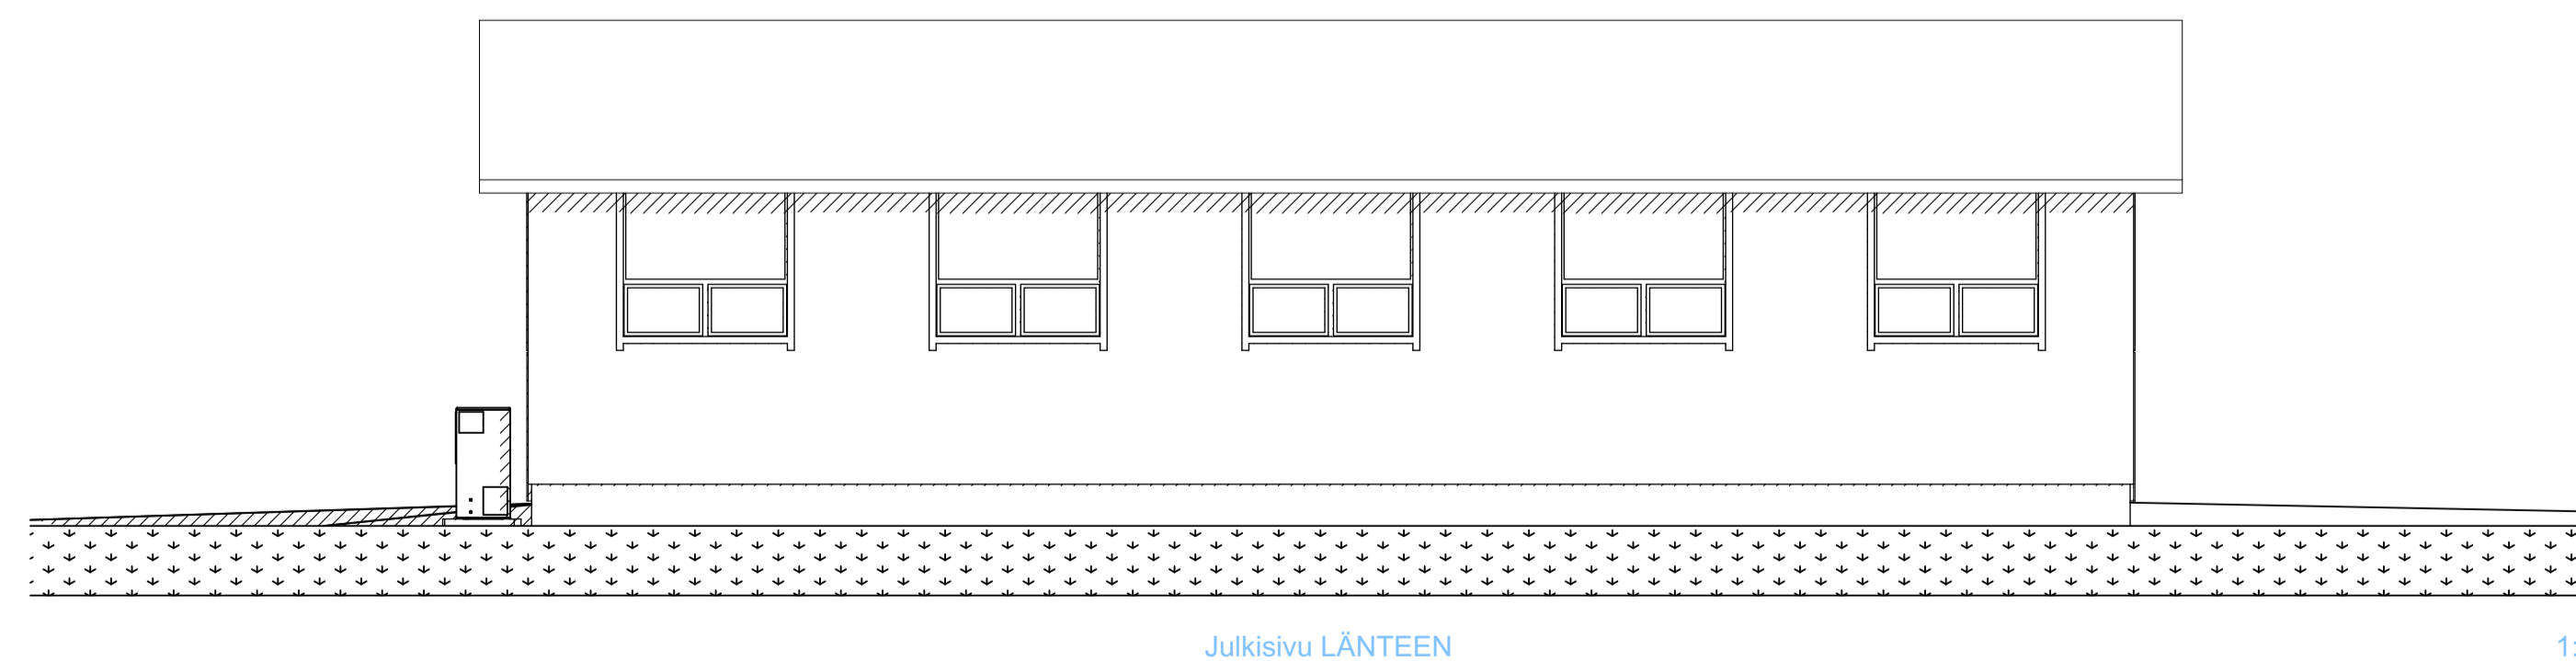


Julkisivu LÄNTEEN 1:100


Käsitörekisterinumero 271-104-26-1		Viranomaisen arkistointimerkintöjä varten	
Rakennusluokitus KÄYTTÖTARKOITUKSEN MUUTOS		Piirustuksen PÄÄPIIRUSTUS	Juhta. nro 4/4
Rakennuskohde nimi ja osoite Kokemäen paloasema, Halli HAAPIONKATU 23 32 800 KOKEMÄKI		Piirustuksen sisältö JULKISIVUT	Mittakaavat 1:100
Saunnila- ja suunnittelustalon tiedot			
Saunnila- ja suunnittelustalo Arkkitehti Jani Virtanen Oy Itäruusko 2, Kokemäki 32 800 p. 0460-770033 j.virtanen@saunnila-ja-suunnittelustalo.fi			
Piirtäjä JVI	Suunnittelija Jani Virtanen	Työnumero 1168	Suunnittelun ja piirustuksen numero Muutos
Päiväys 18.12.2023		ARK	

Suunnittelijan yhteystiedot		Pvm	Kohde					
 Arktsto Jani Virtanen Oy Iltarusko 2, Kokemäki 32 800 p. 0400-770033 s. jani.virtanen@raksujv.inet.fi		18.12.2023	Kokemäen paloasema, Halli					
Huone		Työnumero	Tunnus					
HALLI		1168	101					
Purkaminen KOKO ETUSEINÄ TEHDÄÄN UUDELLEEN PÄÄTYIHIN UUDET OVIAUKOT								
Seinät SP 1 MAALI		Tuote/ Väri/ Käsittely LUJA 20/ VAALEA HARMAA G487/ TELAUS						
Katto KP 1 MAALI		LUJA 7/ MAALARIN VALKOINEN G497/ TELAUS						
Kattolista KATTOMAALI TUODAAN SEINÄLLE 15 mm								
Lattia LP 2 MASTERTOP 150								
JalkalistaKUMIJALKALISTA, HARMAA h=60 mm								
Pilarit, palkit, otsapinnat yms.								
Kalusteet, varusteet, laitteet								
		RU	IV	PU	SU	K	KPL	TYYPPI
1.	RASVAMONTUN TÄYTTÖ	X						
2.	TRUKKILAVAHYLLYT					X		
3.	METALLIHYLLYT					X		
4.	SEINIEN LÄMMÖNERISTYS + LEVYTYS	X						
5.	KATON LÄMMÖNERISTYS + LEVYTYS	X						
6.	LATTIAAN UUDET ERISTEET + BETONILAATTA	X						
7.	UUSI ETUSEINÄ + NOSTO-OVET	X						
8.	TB-LUISKA OVIEN ETEEN	X						
9.	LATTIAKAIVOT + LÄMMITYSJÄRJESTELMÄ			X				
10.								
11.								
RU=RAKENNUSURAKOITSIJA, LV=PUTKIURAKOITSIJA, IV=ILMANVAIHTOURAKOITSIJA, SU=SÄHKÖURAKOITSIJA, K=KÄYTTÄJÄN HANKINTA								

Mittakaava 1:50

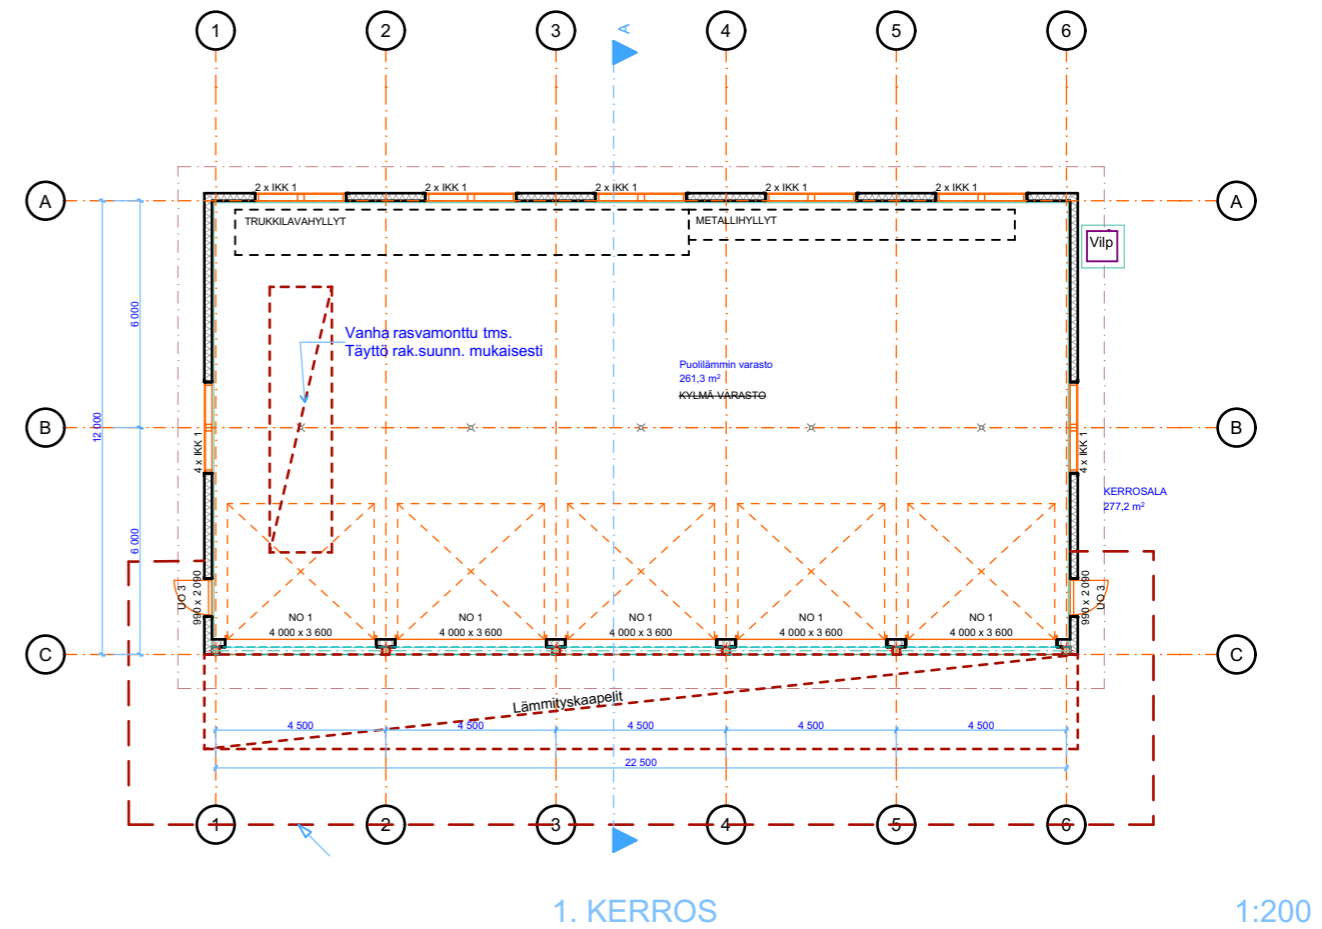

Rakennuskohteen nimi Kokemäen paloasema, Halli	Työnumero 1168	Piirustusnumero	Sivunumero
Mittakaava	Piirtänyt	Tarkastanut	
Tunnus Ikkunakaavio	Päiväys 18.12.2023	<b>ARK</b>	Muutospäivä    Versio

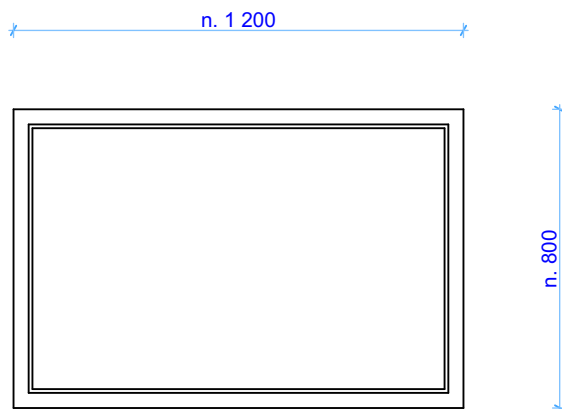


Tunnus <b>IKK 1</b>	Lukumäärä 18	Ikkunatyyppe MEK	Sälekaihdin	U-arvo <1,4
Karmi ja sisäpuite MAALATTU MÄNTY, VALKOINEN			Karmivahvuus 130 - 170 mm	Paloluokka
Ulkopuite ja karmen ulkoverhous ALUMIINI, VALKOINEN			Ilmanpitävyys 4	Äänieristys
Muuta MITAT TARKISTETTAVA VANHOISTA AUKOISTA			Sateenpitävyys E750	E-luku
			Tuulenpaineenkestävyys 3	Auringonsäteilyn kok.läpäisy (g-arvo-%)

Suunnittelutoimiston tiedot



Arktsto Jani Virtanen Oy  
Iltarusko 2, Kokemäki 32 800

p. 0400-770033  
s. jani.virtanen@raksujv.inet.fi

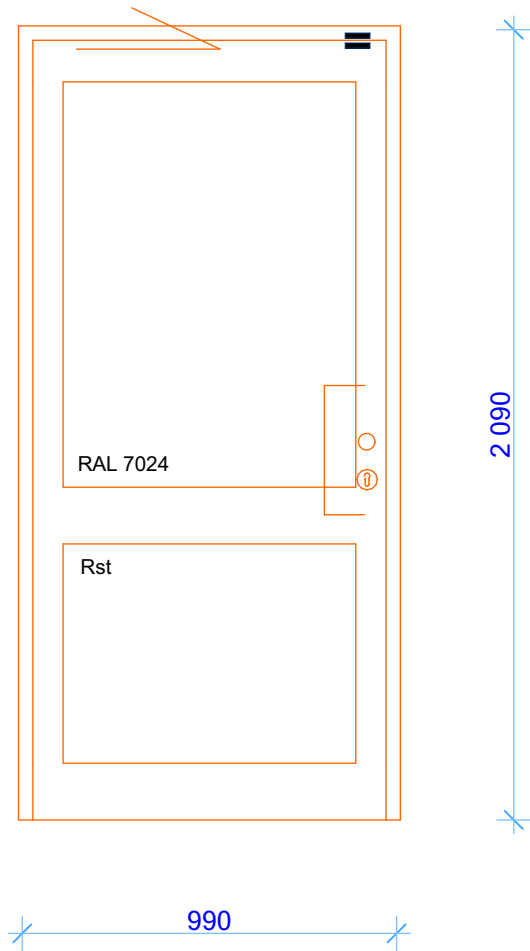

### A1. Sähkömekaaninen käyttölukko

#### ABLOY EM234

- 1a. Avainpesä ABLOY CY063
- 1b. Moottorilukkorunko ABLOY EL495
- 1c. Vääntönuppi+kilpi ABLOY CH014
- 1d. ABLOY vastarauta

#### A3. Ovensuljin

- 3a. Suljin ABLOY DC240
- 3b. Vetolaite ABLOY DC199
- 3c. Kiinnityslevy tarvittaessa

#### A4. Oven sähkömekaaniset oheistuotteet


- 4a. Ylivientisuoja ABLOY EA281
- 4b. Kaapeli ABLOY EA227
- 4c. Magneettikosketin ABLOY EA500


#### A5. Helat

- 5a. Vedinpari
- 5e. Ovenpysäytin tarvittaessa

**Sähköisellä ohjauksella käyttölukko on molemmin puolin avattavissa vetimellä. Mekaanisesti käyttölukko on ulkopuolelta avattavissa avaimella ja vetimellä, sisäpuolelta vääntönuppia ja vedintä käyttäen. Ovi sulkeutuu ja salpautuu.**


Kaavio katsottuna oven aukeamissuunnasta, kaikki mitat ja lukumäärät tarkistettava työmaalla ja muista asiakirjoista.

Sarana, yleensä	Vedin	Lukko	Painikelukko	Pitkäsarpa, kiintop.	Salpa, kiintopainike
Kynnysarja	Varmuuslukko	Haka, aukipitolaite	Ovensuljin	Kortinlukija	Magneettikytkin
Karmi (aine / käsittely) Alumiini, Tumma harmaa RAL 7024	Ovilevy (aine / käsittely) Alumiini, Tumma harmaa RAL 7024 Rst-pelti 1,5 mm	Vedin/ painike Abloy, Inoksi DP338-25-300 Rst Lukkorunko	Muuta Kortinlukija Syöttö ovikojeelle (SU), loput ovitoimituksessa (RU)		
Rakennuskohde Kokemäen paloasema, Halli	Lasiosat (väri / tyyppi) Kynnys (aine / käsittely) RST	Avainpesä	U-arvo <1,0	Kappalemäärä Oikea: 1 Vasen: 1	
Suunnittelija		Vetolaite	Ääniluokka	Paloluokka	Tunnus <b>UO 3</b>
 Arktsto Jani Virtanen Oy Iltarusko 2, Kokemäki 32 800	p. 0400-770033 s. jani.virtanen@raksujv.inet.fi	Aukipitolaite	Työnumero <b>1168</b>	Päiväys 18.12.2023	

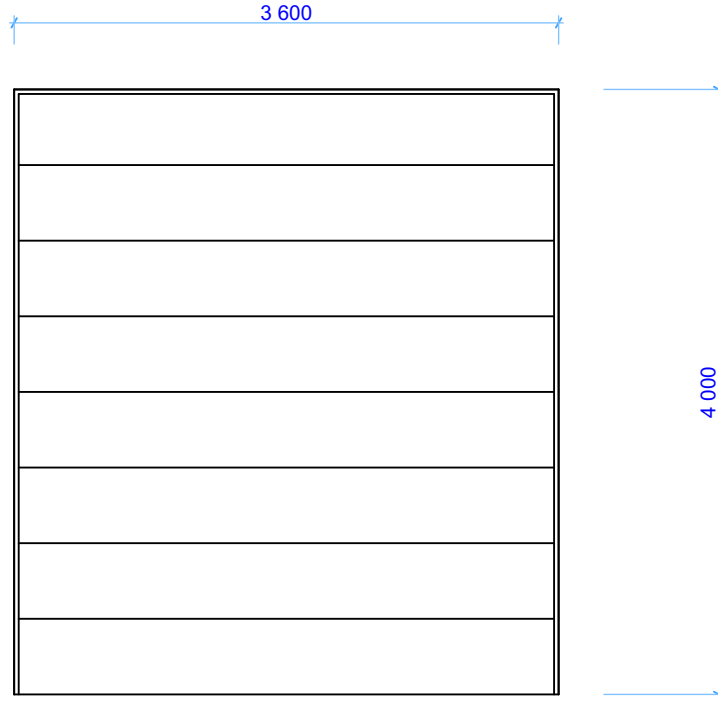

MITAT OVAT AUKKOMITTOJA

Kaavio katsottuna oven aukeamissuunnasta, kaikki mitat ja lukumäärät tarkistettava työmaalla ja muista asiakirjoista.

Sarana, yleensä	Vedin	Lukko	Painikelukko	Pitkäsarpa, kiintop.	Salpa, kiintopainike
Kynnysarja	Varmuuslukko	Haka, aukkipolaitte	Ovensuljin	Kortinlukija	Magneettikytkin
Karmi (aine / käsittely) AUKON PIELET 1 mm PELTI, TUMMA HARMAA RR23	Ovilevy (aine / käsittely) ALUMIINI TUMMA HARMAA RAL 7016	Vedin/ painike Lukkorunko	Muuta SÄHKÖKÄYTTÖINEN KAUKOSÄÄTIMET		
Rakennuskohde Kokemäen paloasema, Halli	Lasiosat (väri / tyyppi) EI OLE Kynnys (aine / käsittely)	Avainpesä Ovensuljin	U-arvo	Kappalemäärä Oikea: 5 Vasen: 5	
Suunnittelija		Vetolaite	Ääniluokka	Paloluokka	Tunnus <b>NO 1</b>
 Arktsto Jani Virtanen Oy Iltarusko 2, Kokemäki 32 800		Aukkipolaitte	Työnumero <b>1168</b>	Päiväys 18.12.2023	
p. 0400-770033 s. jani.virtanen@raksujv.inet.fi					