


- PALOLUOKKA:
- PALOKUORMA
- ALKUSAMMUTUS:
SPRINKLAUS, PALOPOSTIT, KÄSISAMMUTTIMET
SAMMUTUSPEITTEET
- KANTAVATRAKENTEET
- SAVUNPOISTO
- PALOVAARALLISUUSLUOKKA
- KÄYTTÖTARKOITUS:
HOITOLAITOS JA LÄÄKÄRIEN SEKÄ TERVEYDENHUOLLON
VASTAANOTTOTILAT
- POSTUMÄSTIEMERKINNÄT JA -VALAISTUS:
AKKUSÄÄNNÖITET
- KORKEUS
- PALOLMOITINJÄRJESTELMÄ

KORKEAT KÄÄNNÄKSIKORTIT


MUUTOSALA: n. 515 + 40 (I. KRS) + 2. KRS) = 555 m²
 KÄYTTÖTARKOITUKSEN MUUTOS:
 VANHANKUNNAN TILAN MUUTTAMINEN LÄÄKÄRIEN JA TERVEYDENHUOLLON
 VASTAANOTTOTILOIKSI SEKÄ TOMSTOTILOIKSI
 LISÄKSI TÄMÄN KOKEMÄN TILAN UUSI KONEHUONE
 SEKÄ UUTTA LÄÄKKÖTILAA


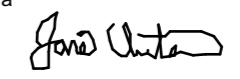
Rakennusnumero	Arkkitehtinumero	Laitepaikanumero
271-301-71-2		
Käyttötarkoitus 271-301-71-2	Yrityksen rekisteröintinumero	
Rakennusvaihe MUUTOSTYÖ	Projektin nimi PÄÄPIIRUSTUS	Julk. no 1/4
Rakennuksen nimi ja osoite HENRIKINHOVI ILTARUSKO I 32 800 KOKEMÄKI	Projektin maasto ASEMAPIIRUSTUS	Mittakaava 1:500
Suunnitteluseuran nimi Arkkitehtitoimisto Jari Viitanen Oy Puhelin 0400 270032 www.jariviitanen.fi	Arkkitehti Jari Viitanen	Yhteyshenkilö 1198
Päiväys 22.10.2024	Arkkitehtinumero 1198	Suunnitelman ja piirustuksen numero ARK




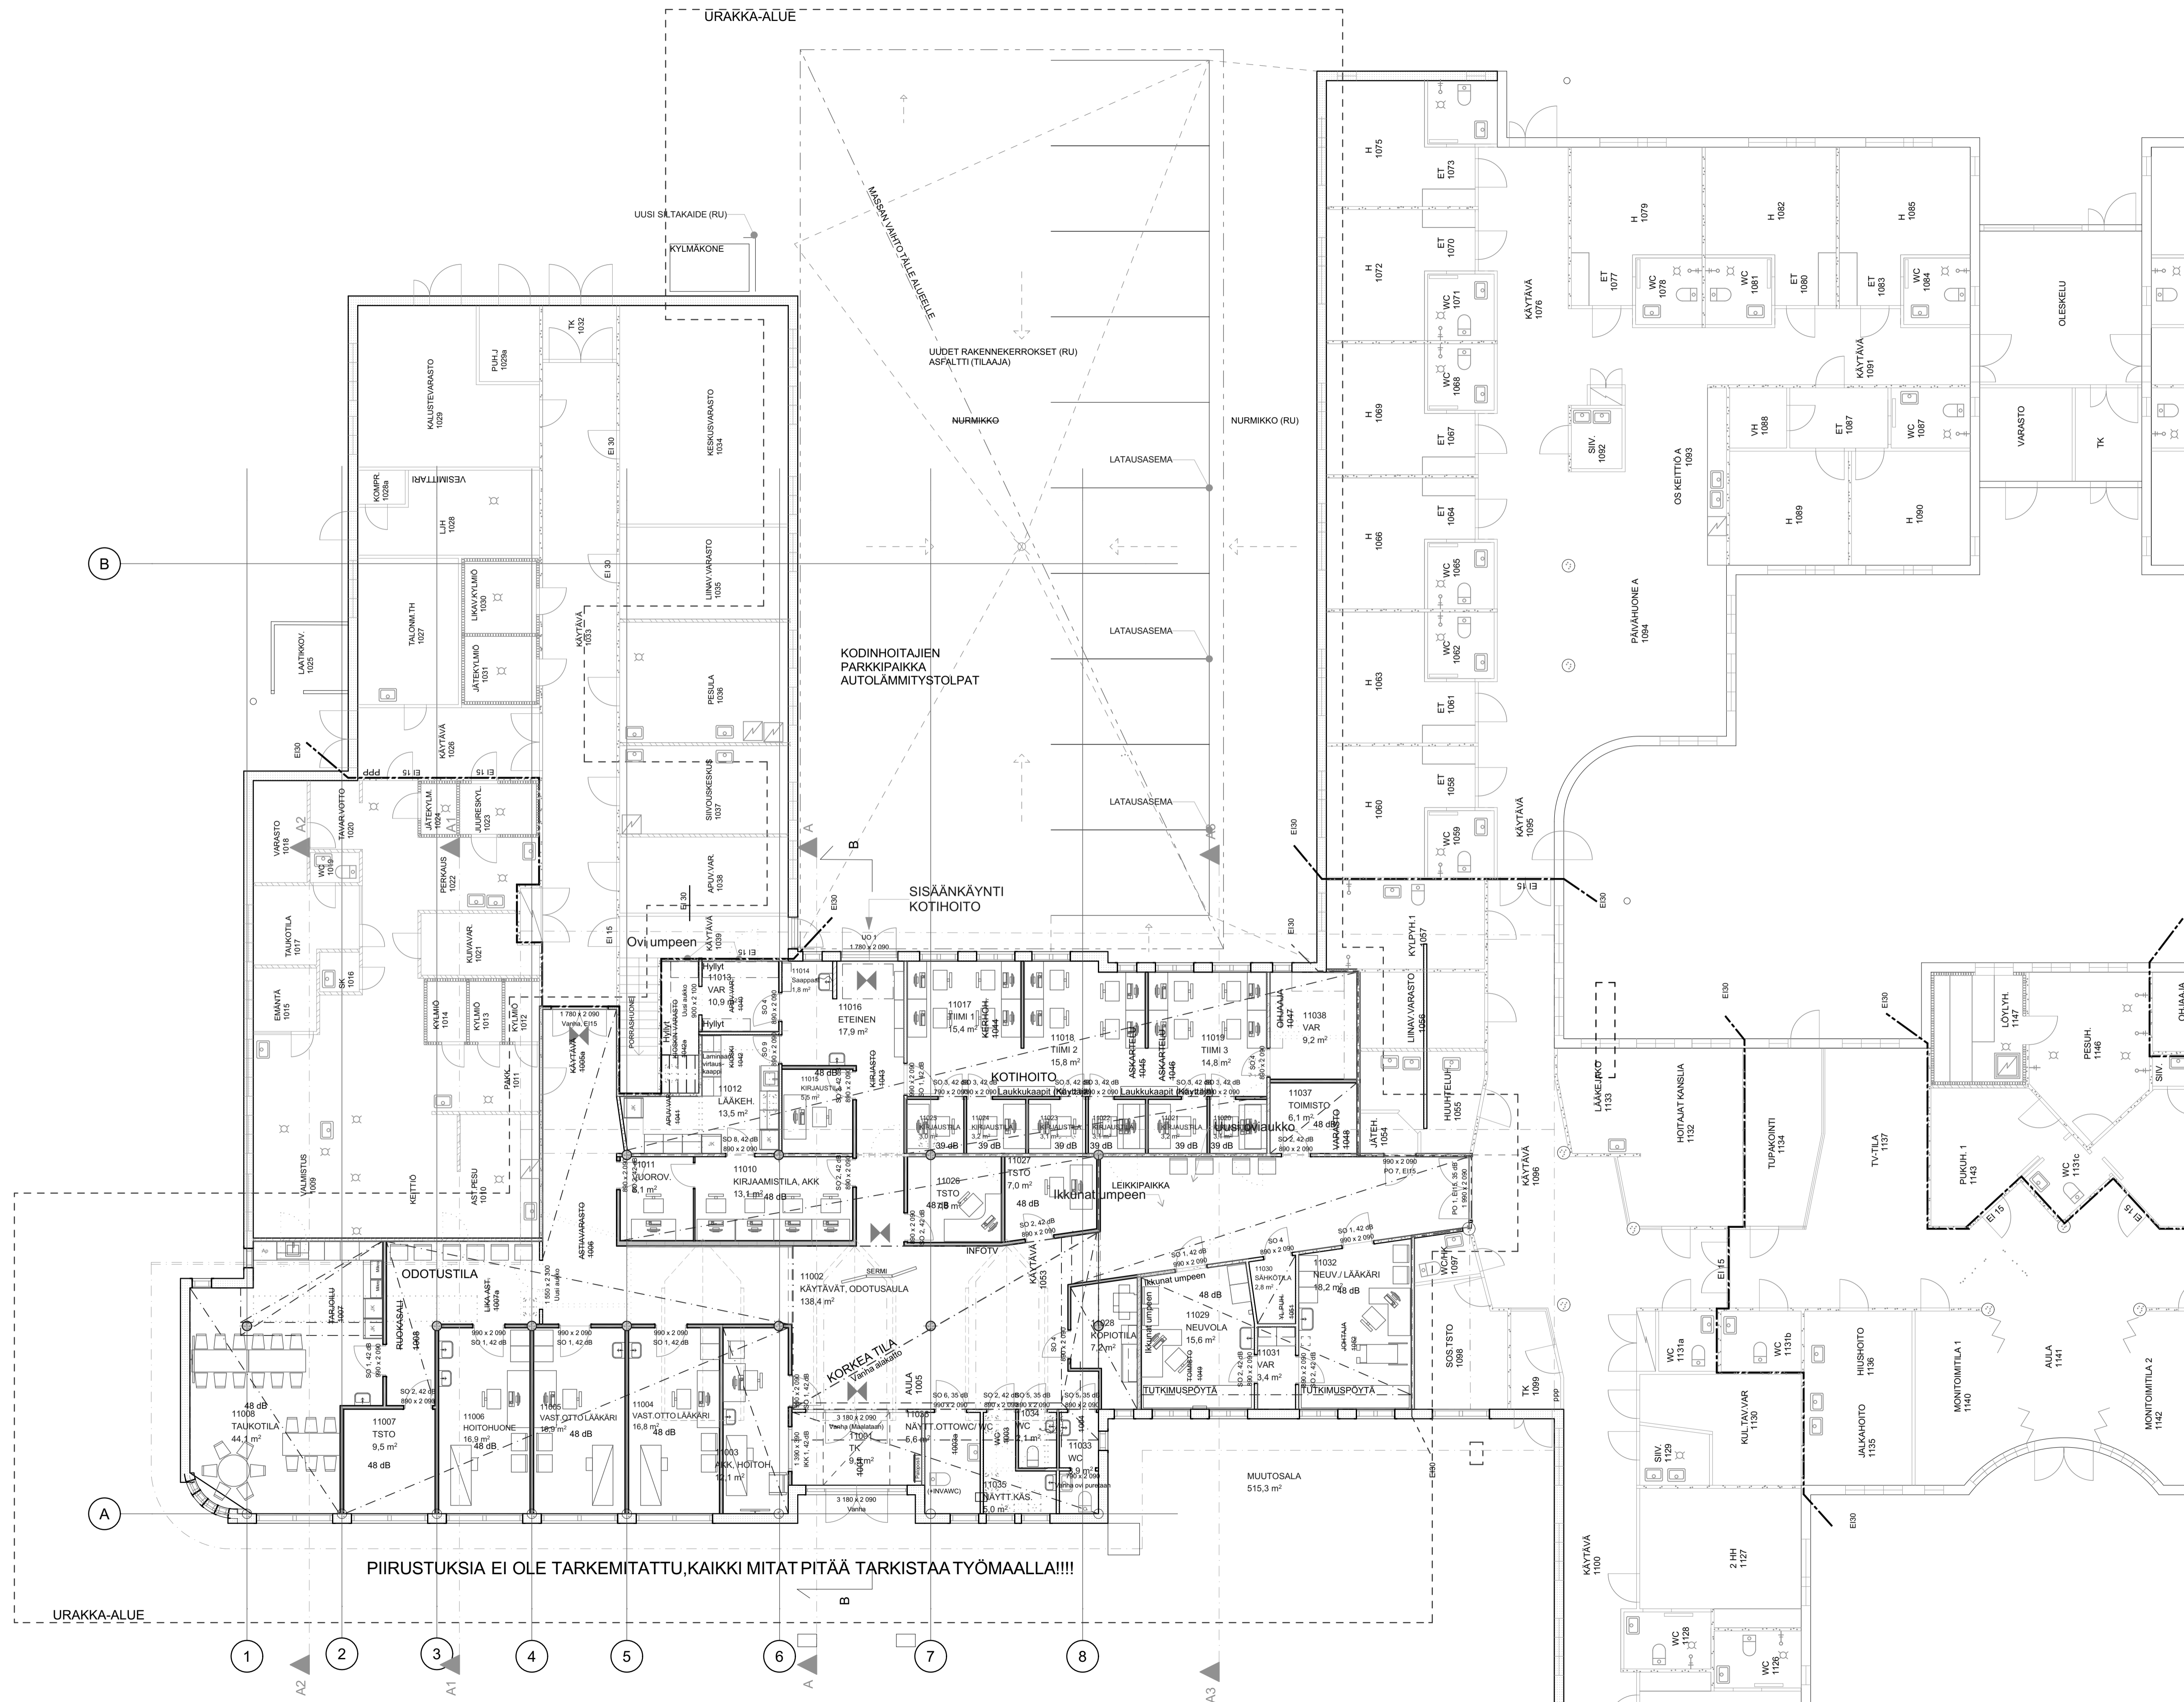


PIIRUSTUKSIA EI OLE TARKEMITATTU, KAIKKI MITAT PITÄÄ TARKISTAA TYÖMAALLA!!!!

Rakennusnumero	Arkkistointinum	Leispakkainumero
271-301-71-2		
Kiinteistörekisterinum	Viranomaisen arkkistointimerkintöjä varten	
Rakennusloma- ja muutos	PIIRUSTUS	Juho, nro 2/4
Rakennuskohde nimi ja osoite	HENRIKINHOVI ILTARUSKO 1 32 800 KOKEMÄKI	Mittakaavat 1:100
Suunnittelutoimiston tiedot	Suunnittelija ja piirustusnumero	
Arkisto Jani Virtanen Oy Ilta- ja Kokemäki 32 800 p. 0440-770033 e. jani.virtanen@arkisuvi.net	Työnnumero 1198	Muutos
Piirittäjä JVI Suunnittelija Jani Virtanen Päiväys 22.10.2024	Vastuullinen suunnittelija <i>Jani Virtanen</i>	
	ARK	

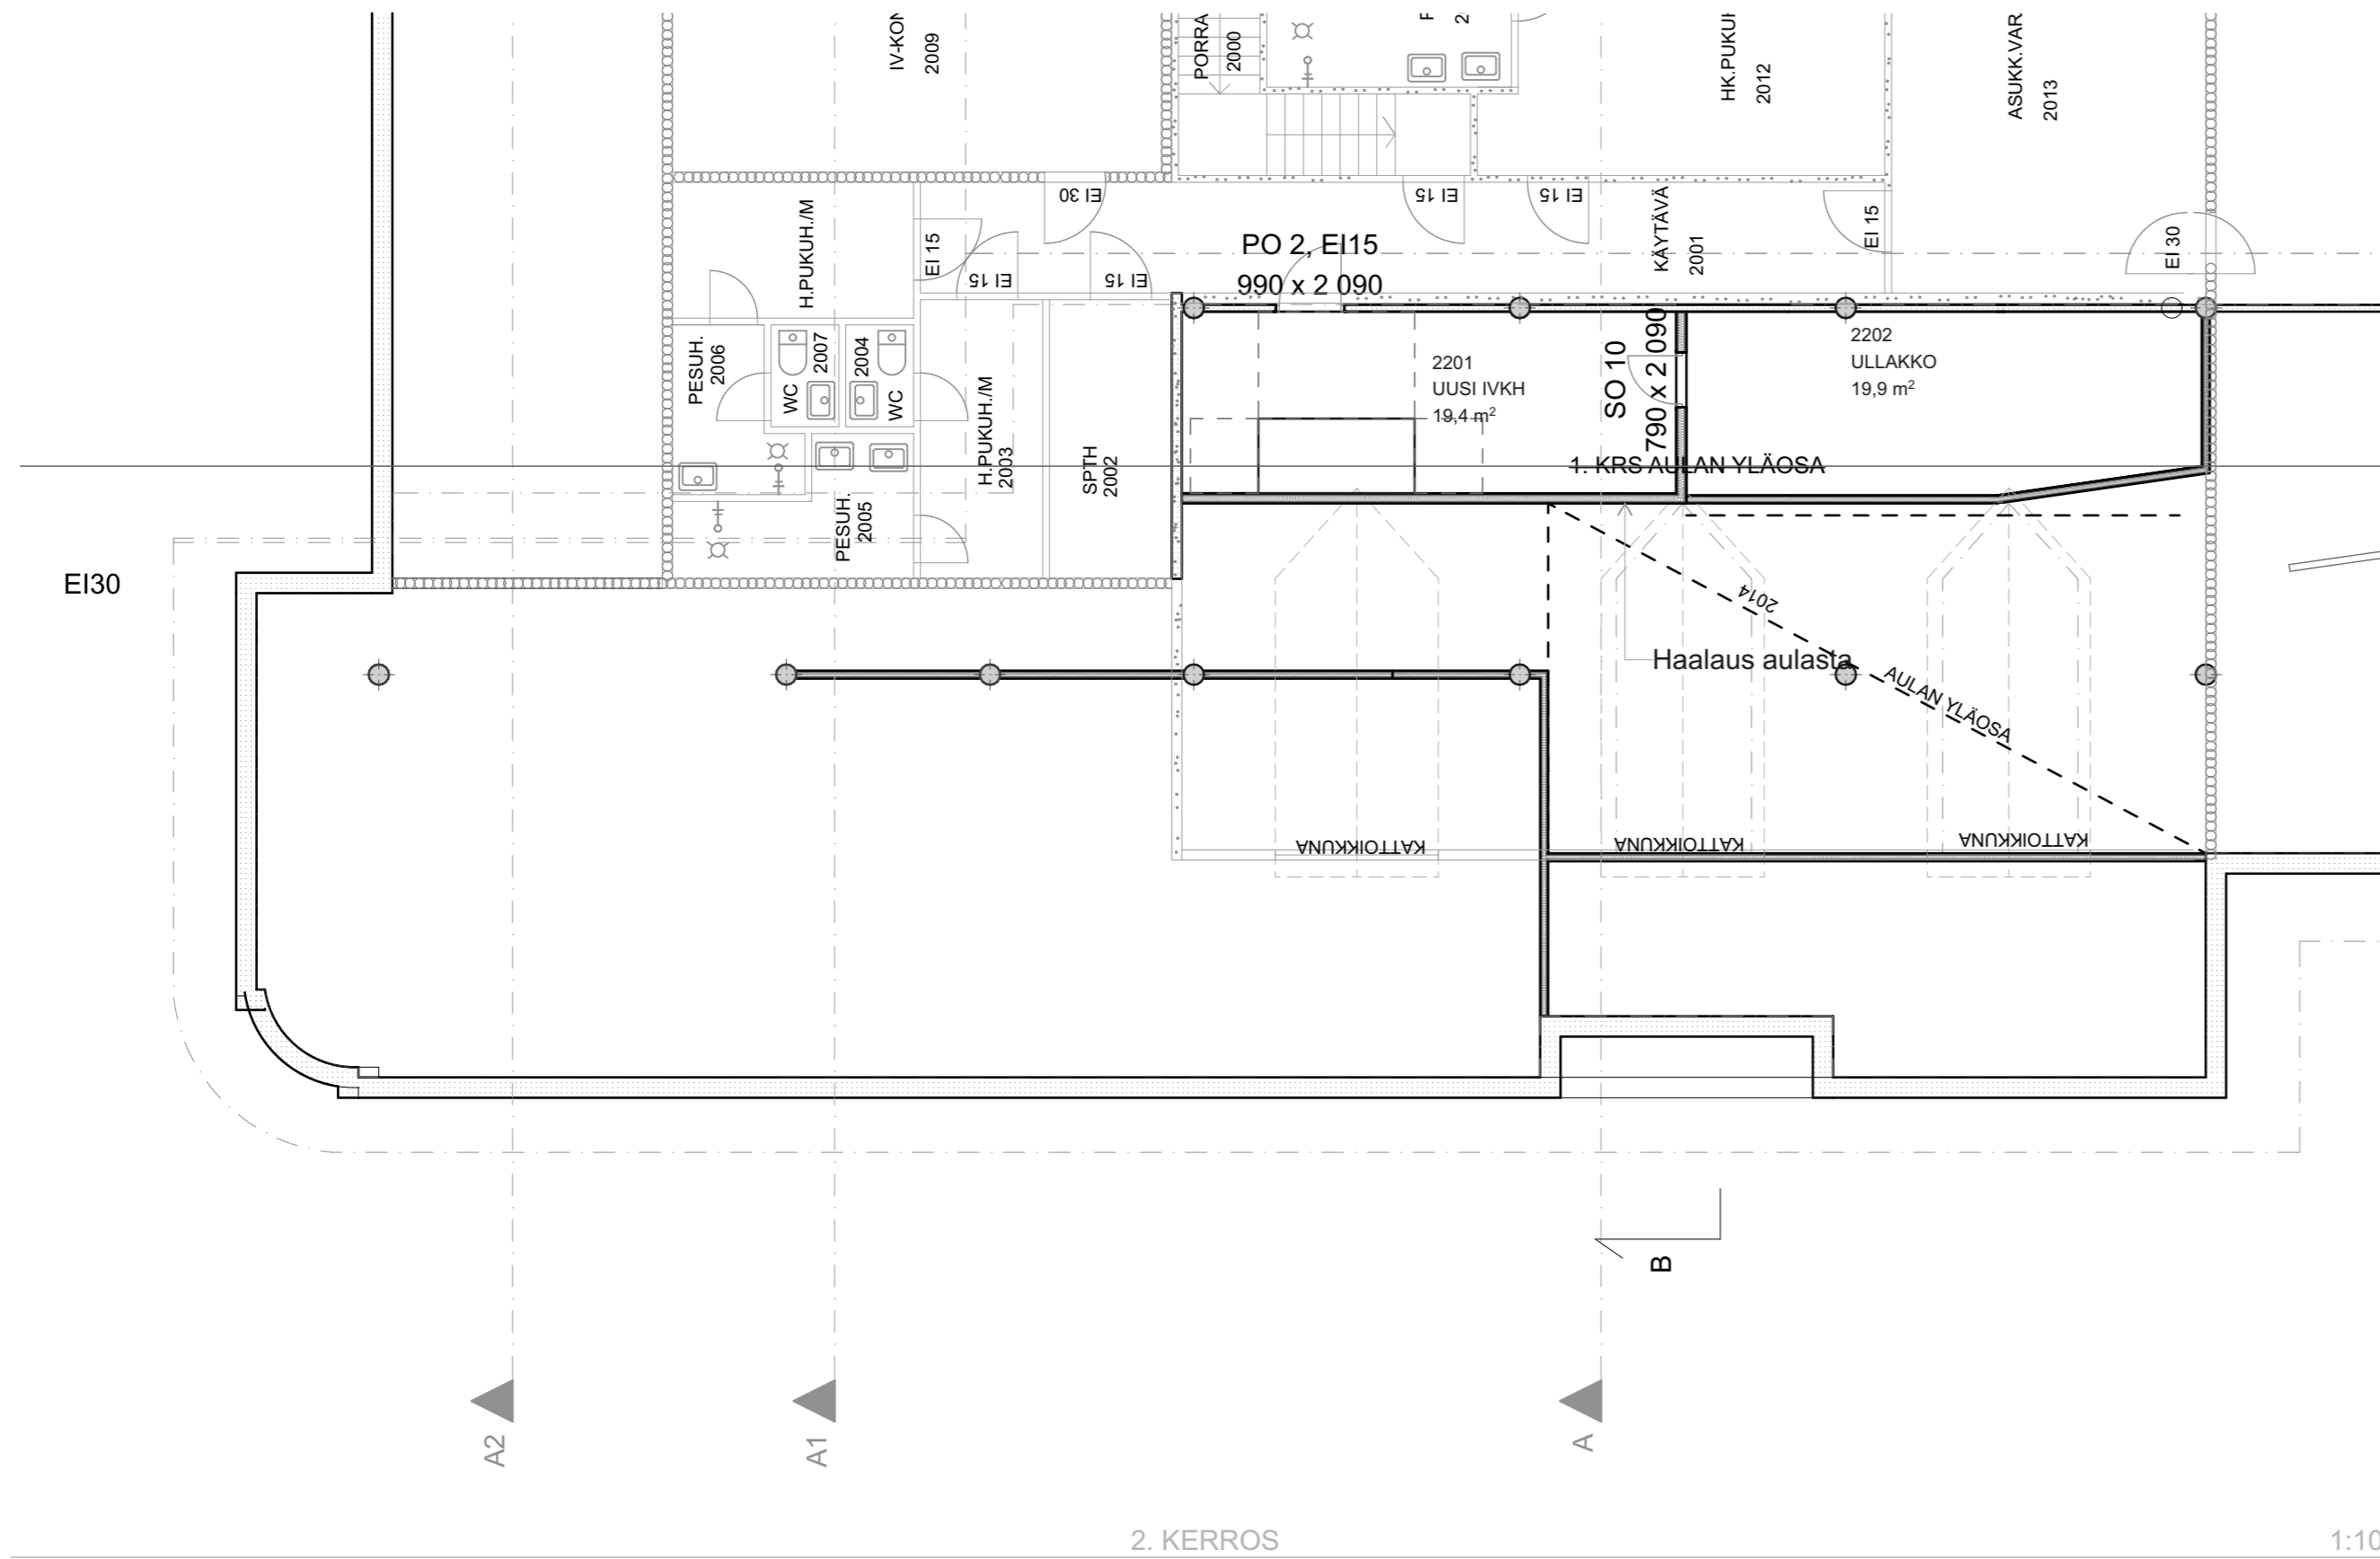

Rakennusnumero	Arkistointitunnus	Laitepaikkanumero
Kiinteistörekisteritunnus 271-301-71-2	Viranomaisten arkistointimerkintöjä varten	
Rakennustoimenpide MUUTOSTYÖ	Piirustustyyppi PÄÄPIIRUSTUS	Juoks. nro 3/4
Rakennuskohteen nimi ja osoite HENRIKINHOVI ILTARUSKO 1 32 800 KOKEMÄKI	Piirustuksen sisältö 2. KERROSTA	Mittakaavat 1:100
Suunnittelutoimiston tiedot		
 Arktsto Jani Virtanen Oy p. 0400-770033 Iltarusko 2, Kokemäki 32 800 s. jani.virtanen@raksujv.inet.fi		
Piirtäjä JV	Suunnittelija Jani Virtanen	Työnumero 1198
Päiväys 22.10.2024	Vastuullinen suunnittelija 	Suunnitteluala ja piirustusnumero Muutos
		ARK

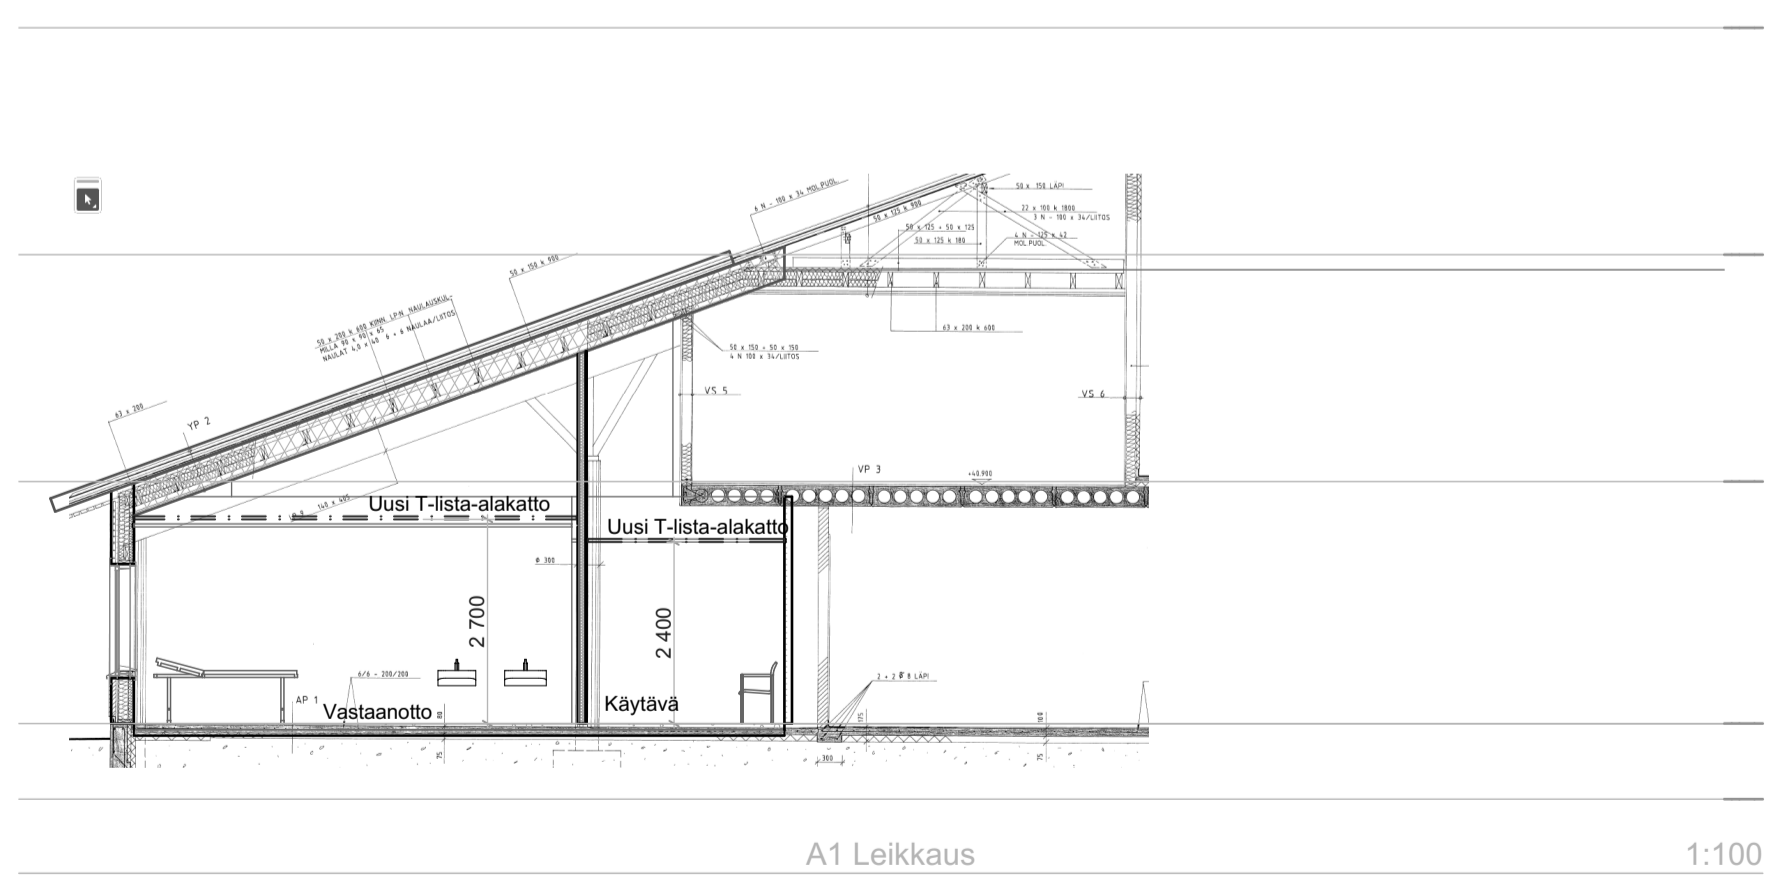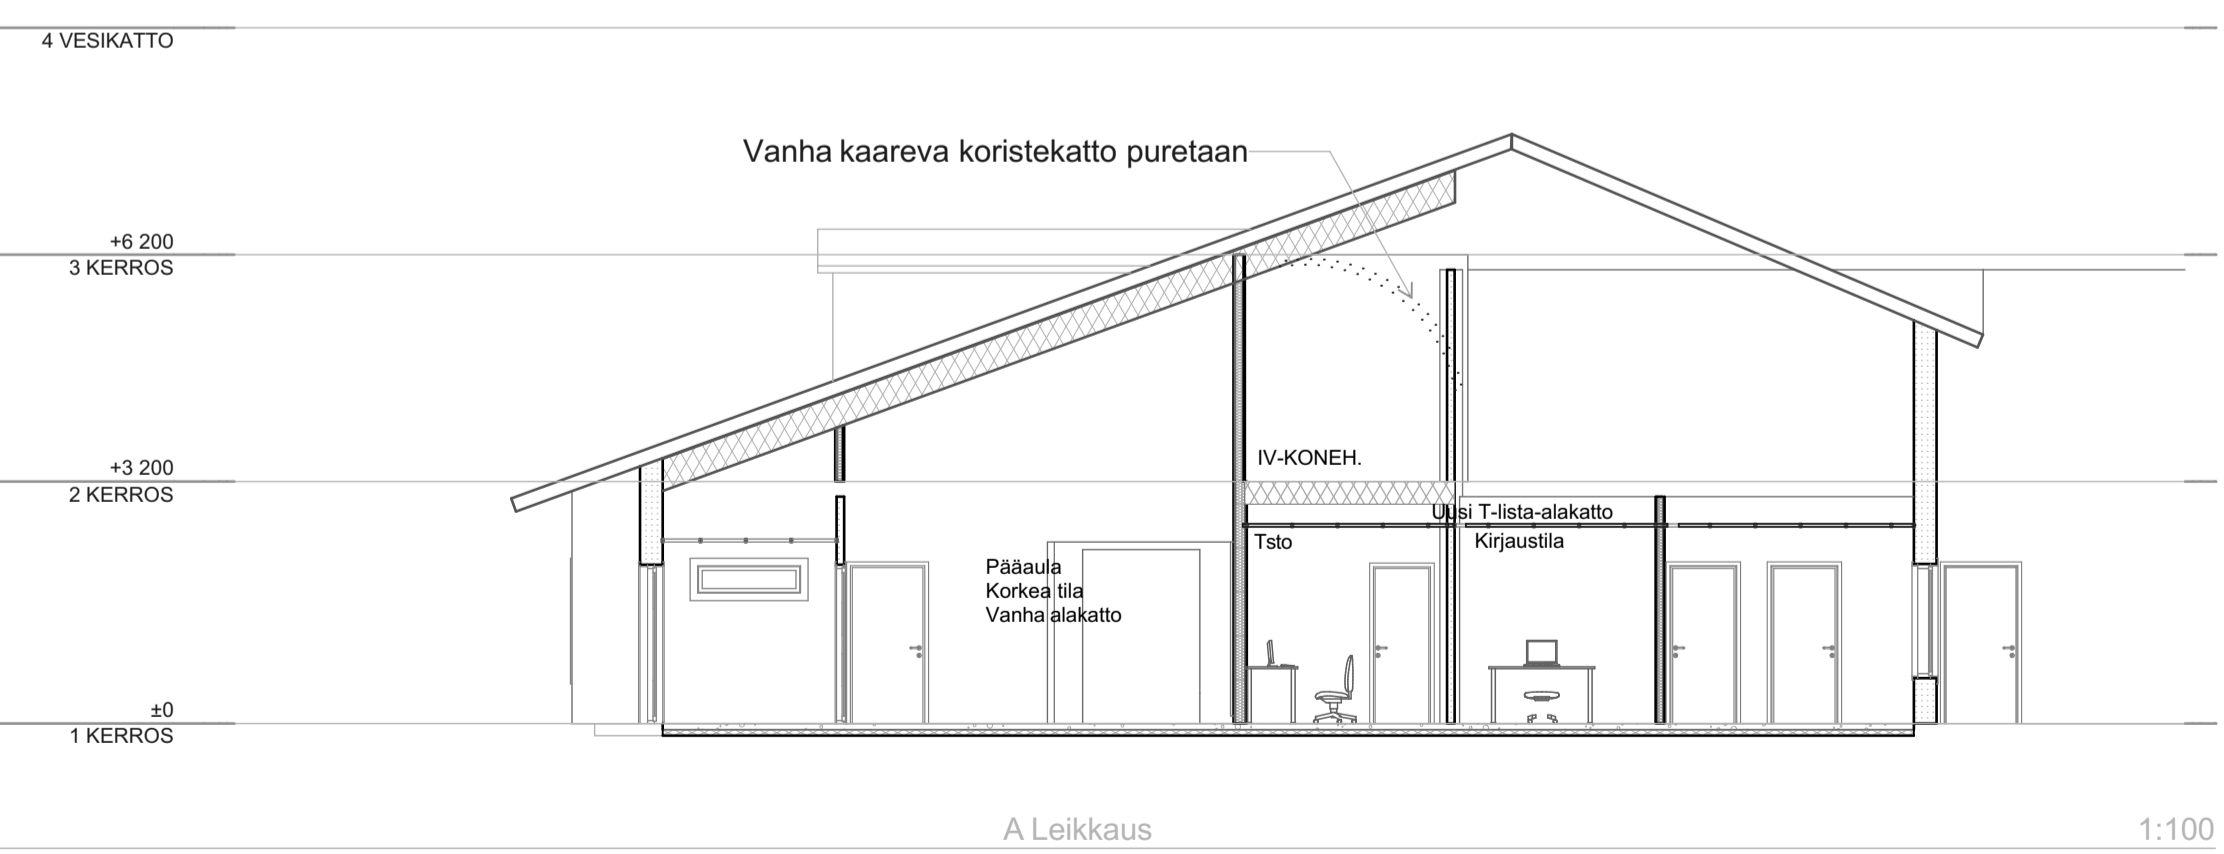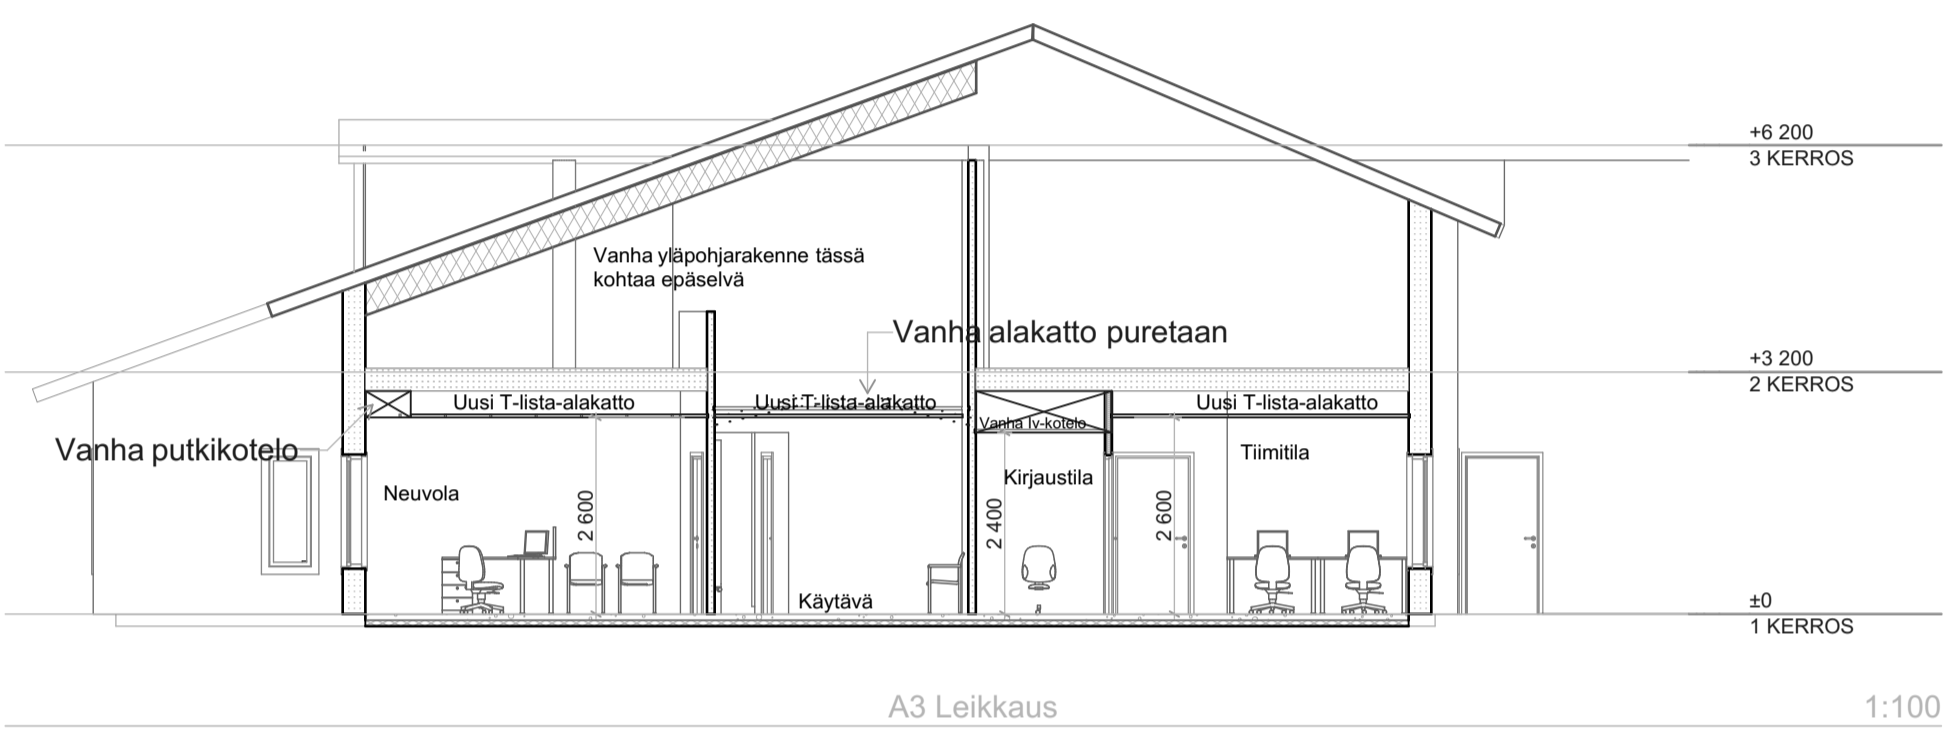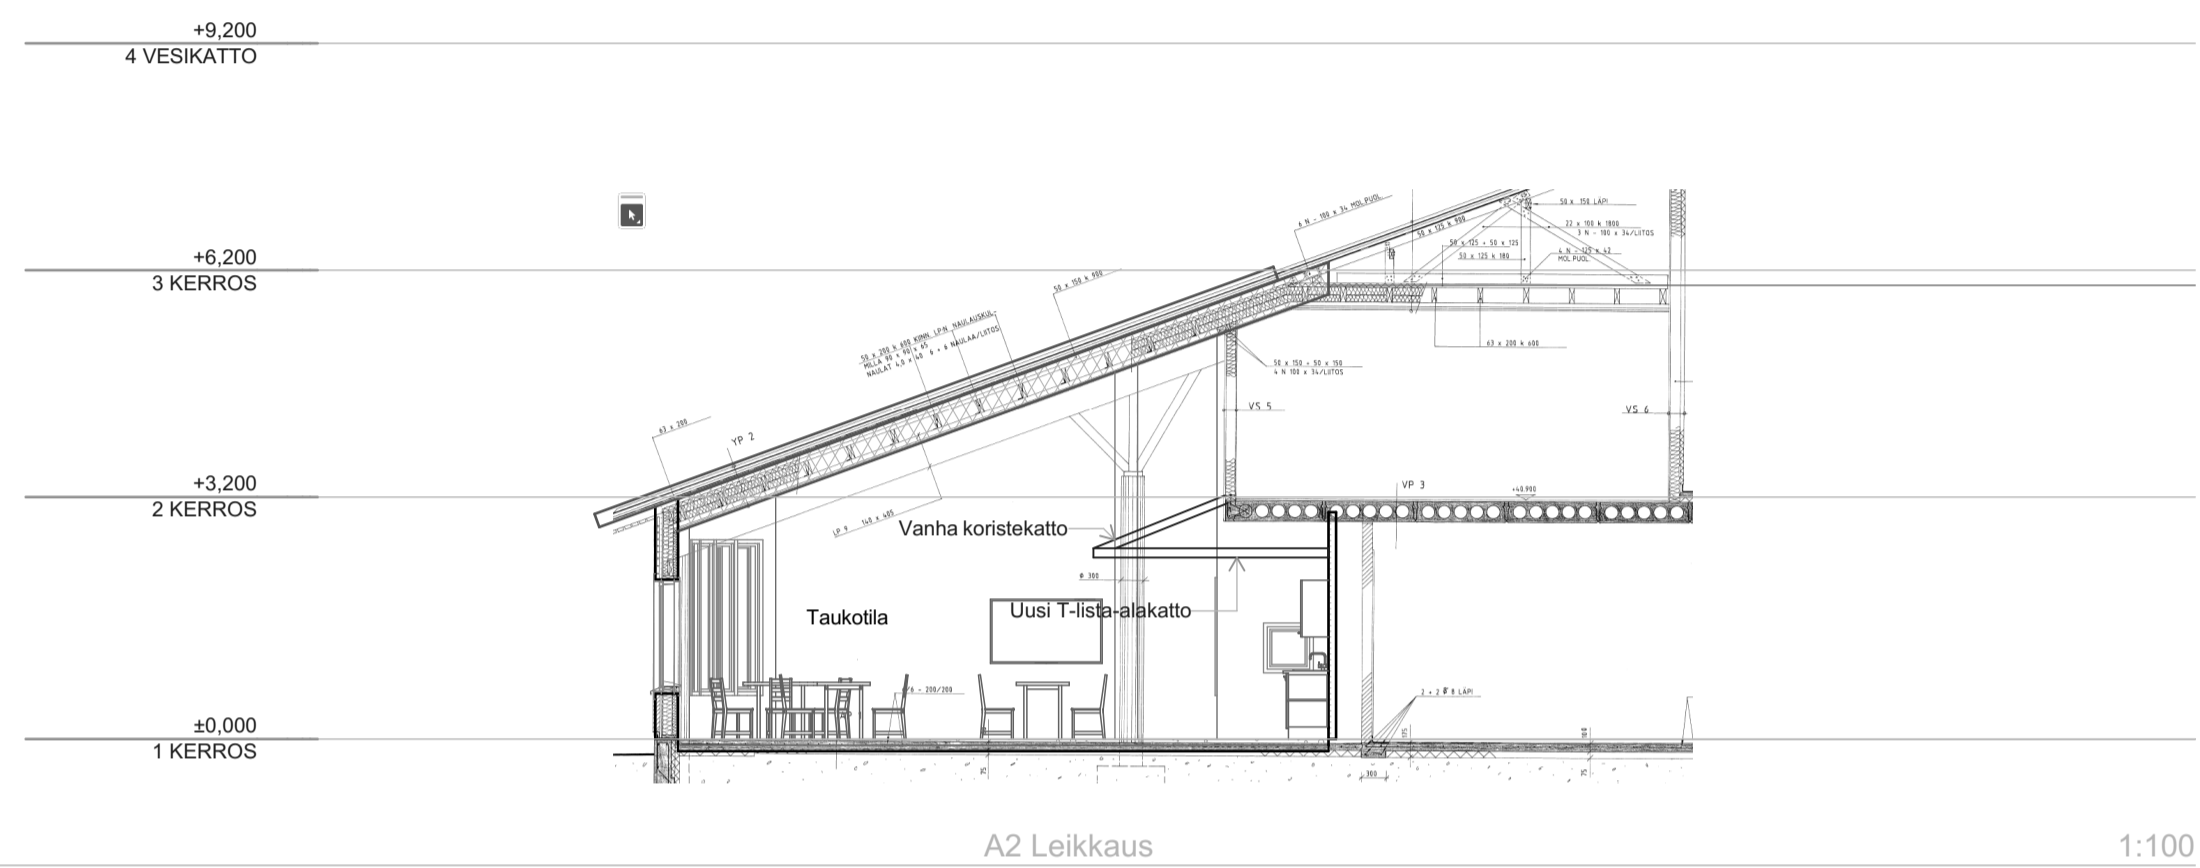

Rakennusnumero	Arkistointitunnus	Leispäikkänumero
Kiinteistörekisteritunnus 271-301-71-2	Rakennusloma- ja muutostyö	Viranomaisten arkistointimerkintöjä varten
Rakennuskohteen nimi ja osoite HENRIKINHOVI ILTARUSKO 1 32 800 KOKEMÄKI	Suunnittelutoimiston tiedot Arkisto Jani Virtanen Oy Iltarusko 2, Kokemäki 32 800 p. 0460-770033 e. jani.virtanen@rakasujv.inet.fi	Piirustuksen sisältö PÄÄPIIRUSTUS LEIKKAUKSET
Piirittäjä JV	Suunnittelija Jani Virtanen	Juokse. nro 4/4 Mittakaavat 1:100
Päiväys 22.10.2024	Vastuullinen suunnittelija <i>Jani Virtanen</i>	Suunnittelijan ja piirustuksen numero 1198 Muutos
		ARK