
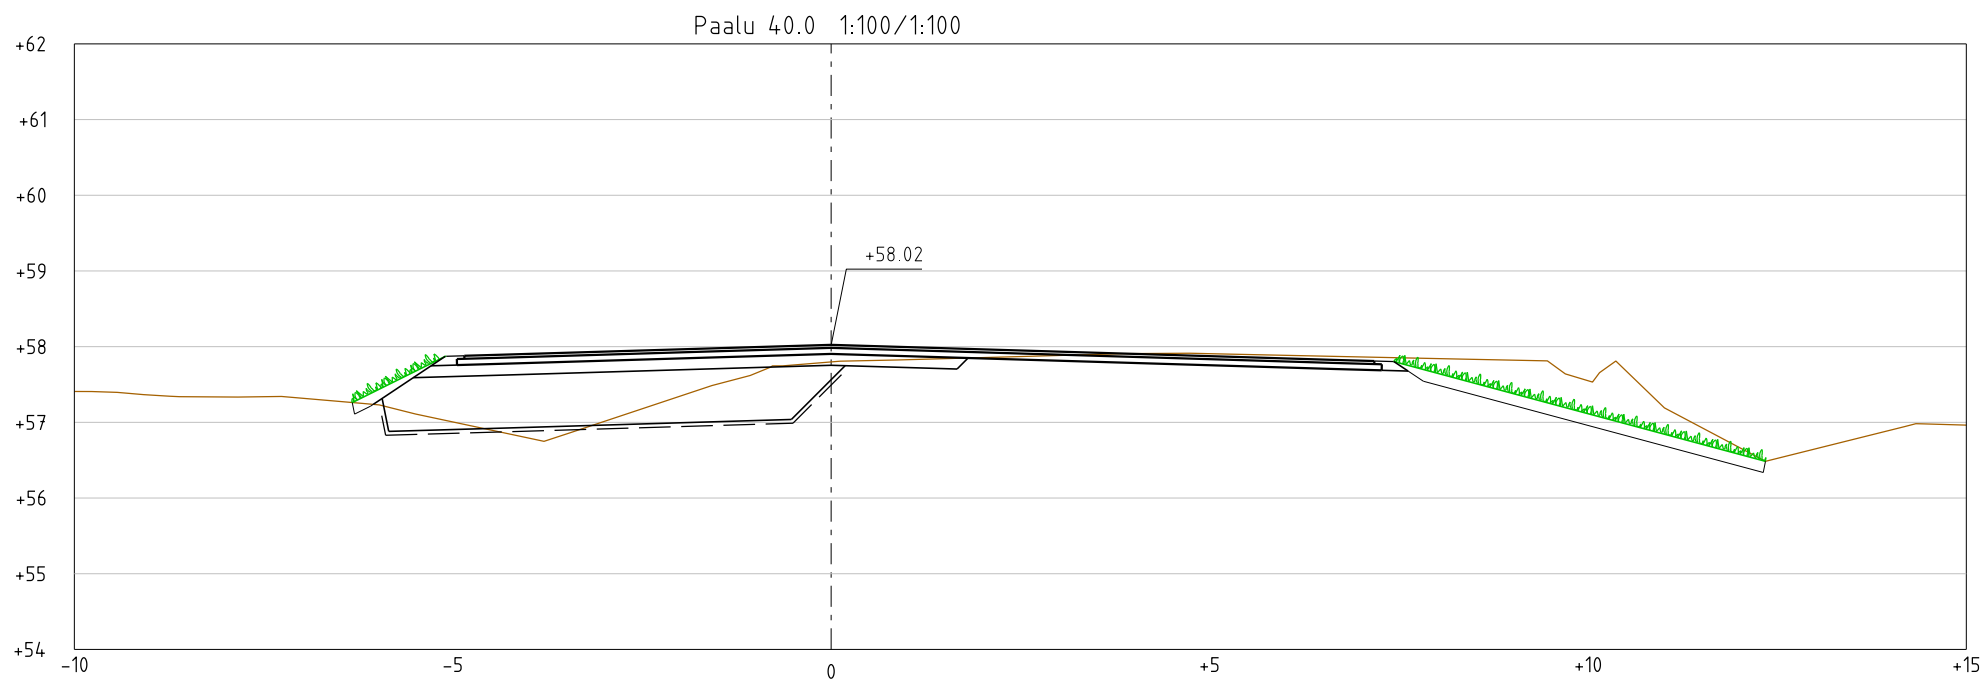
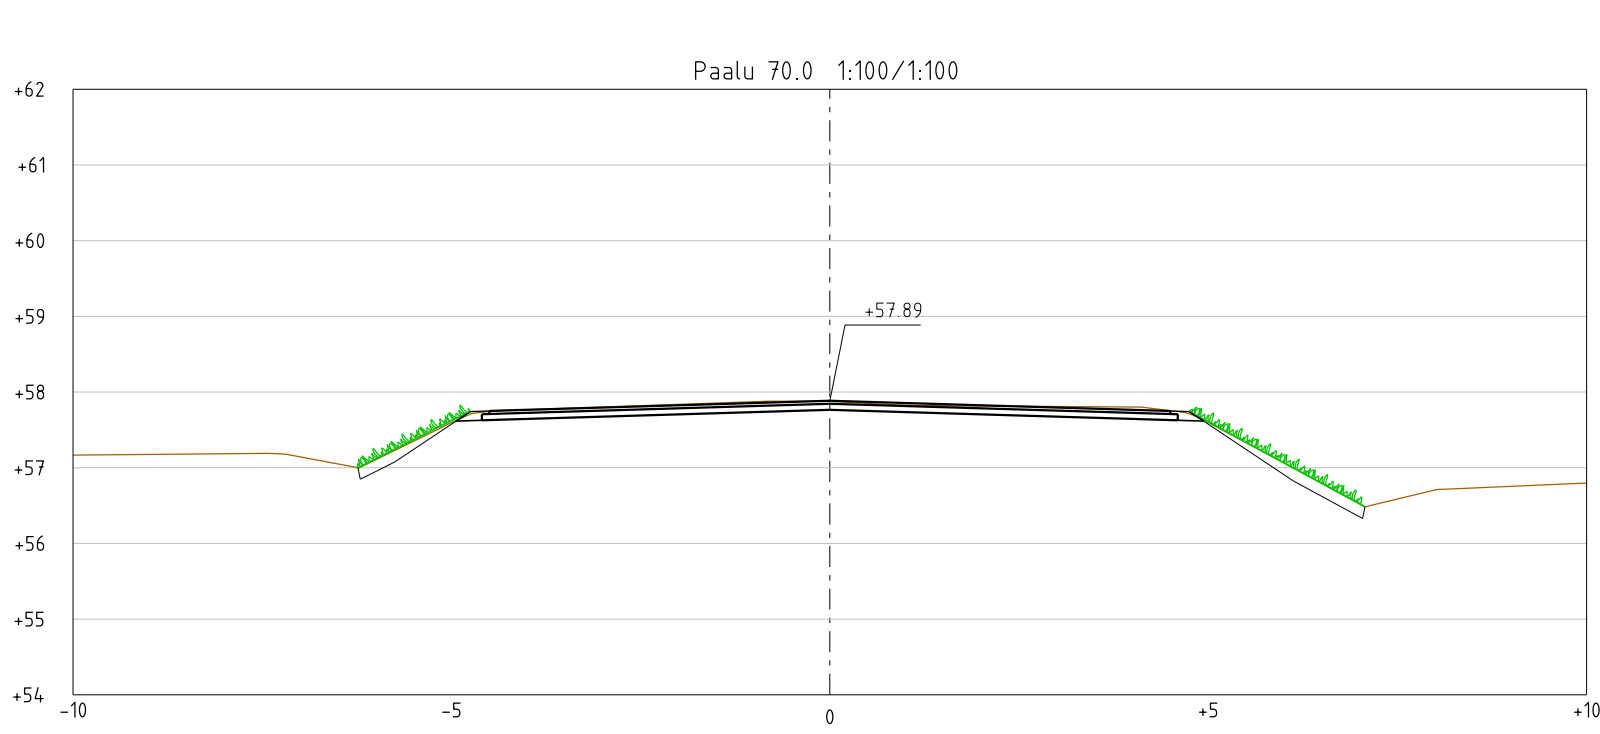
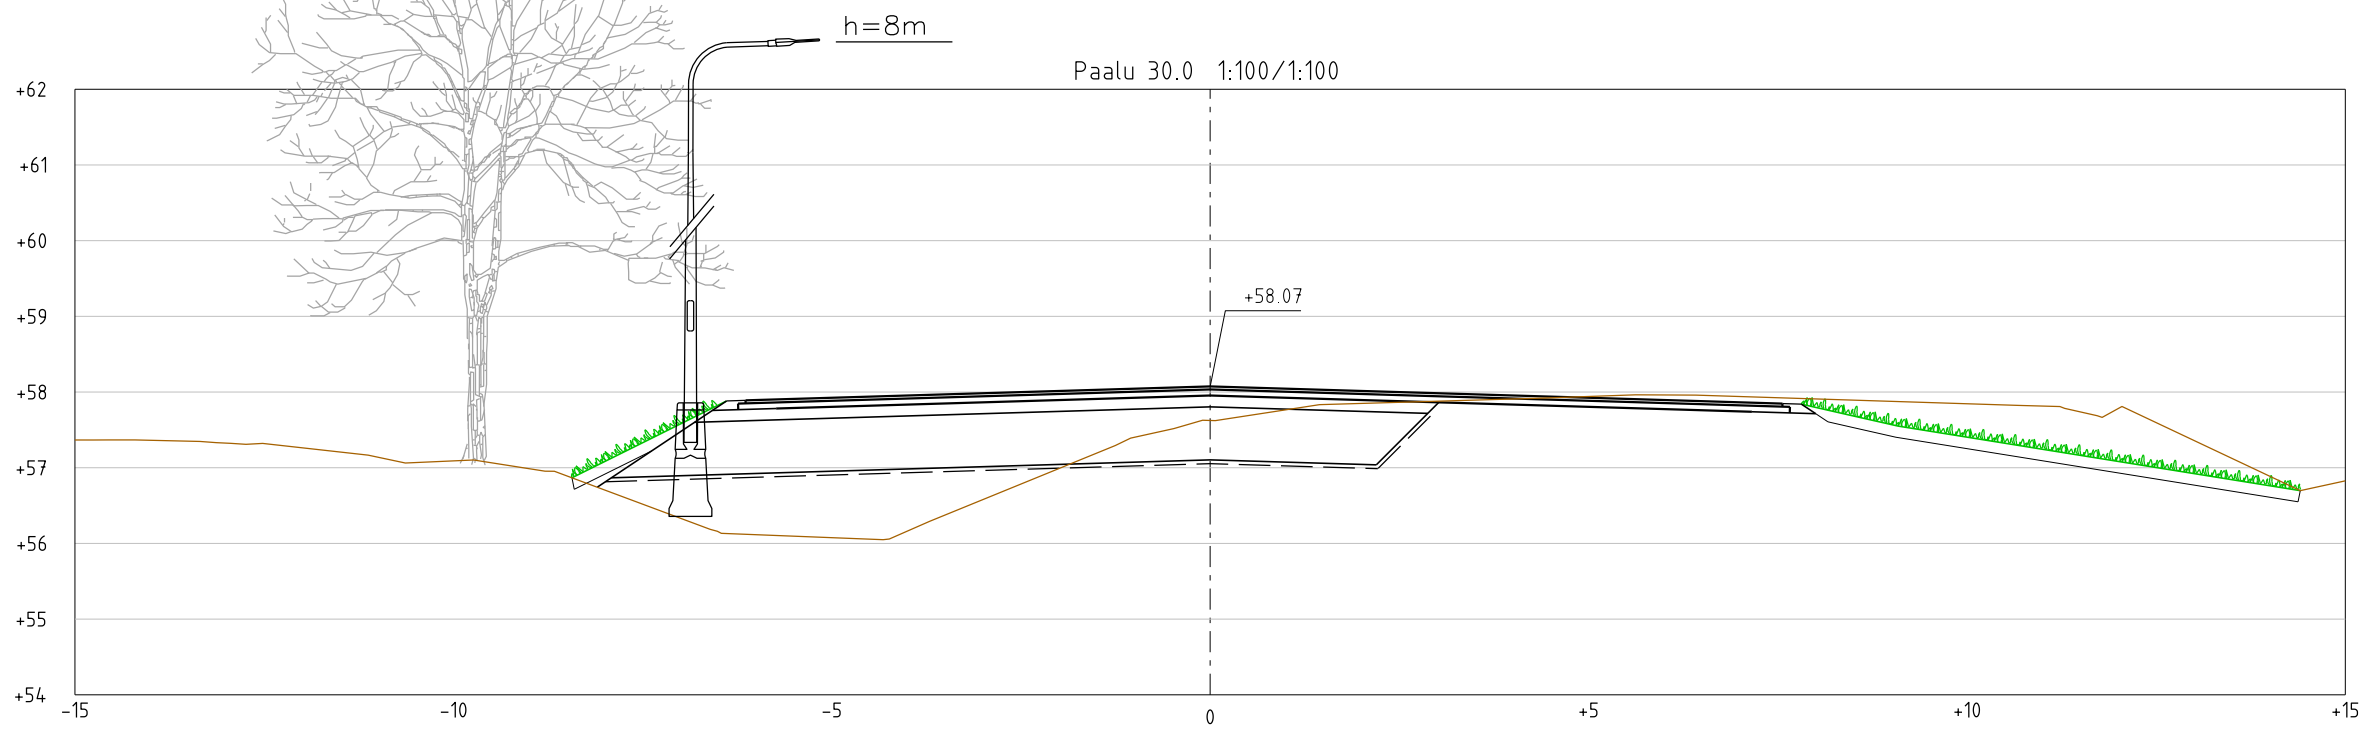
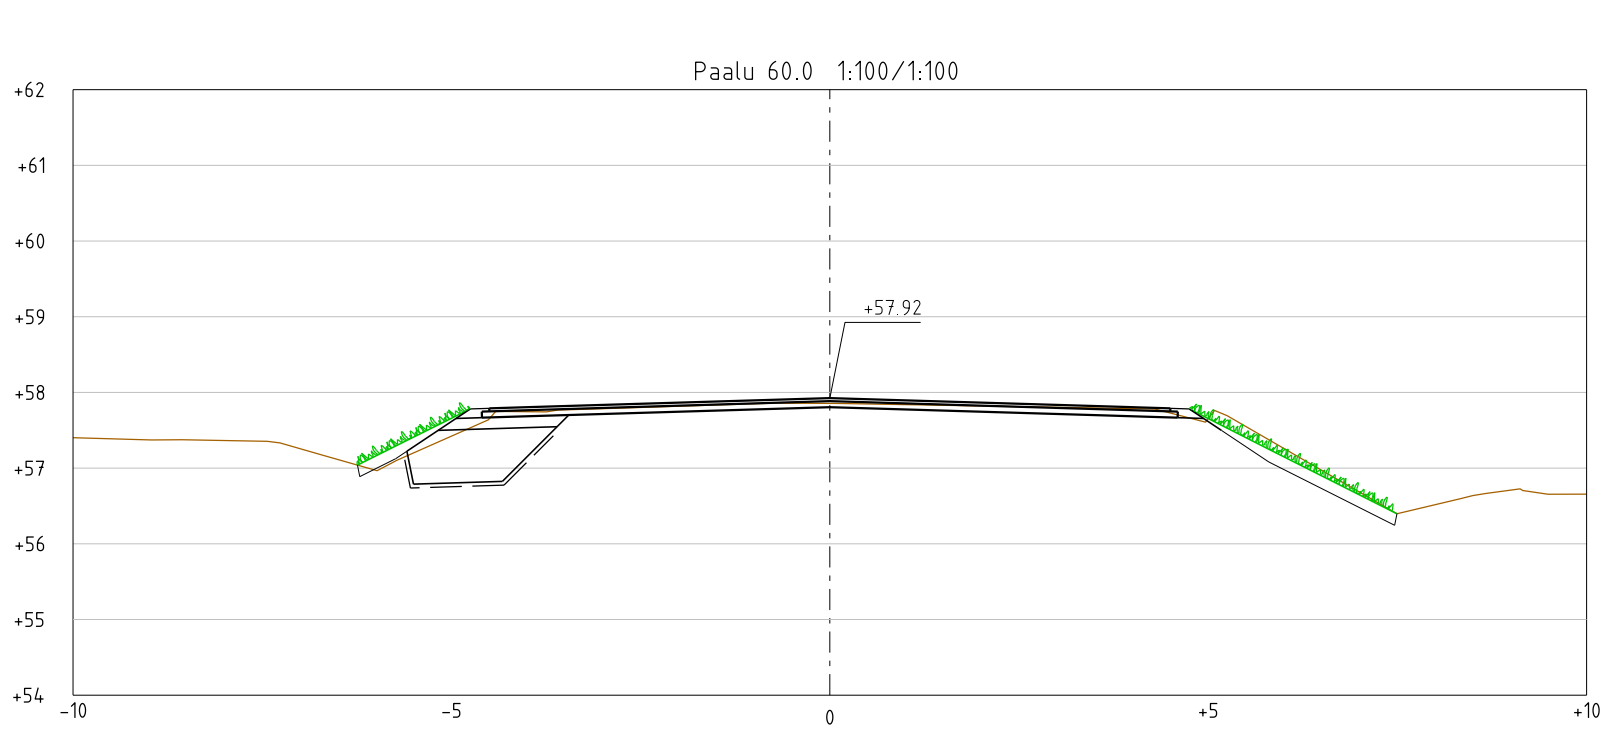
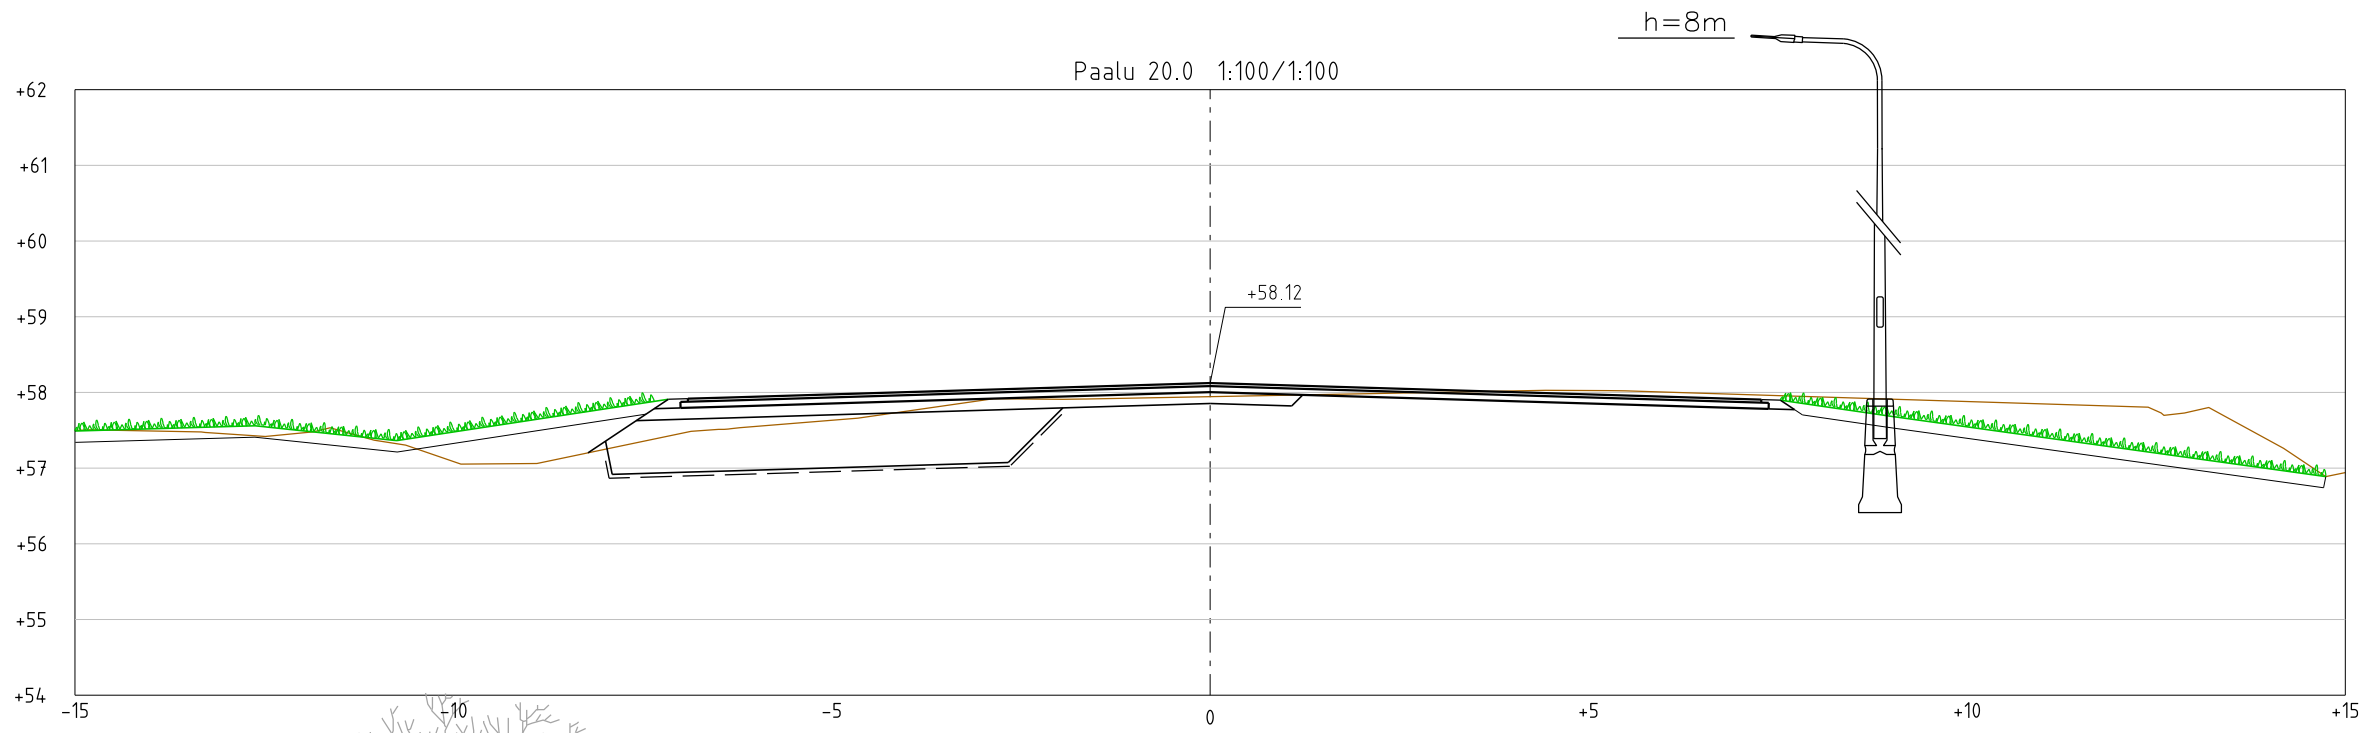
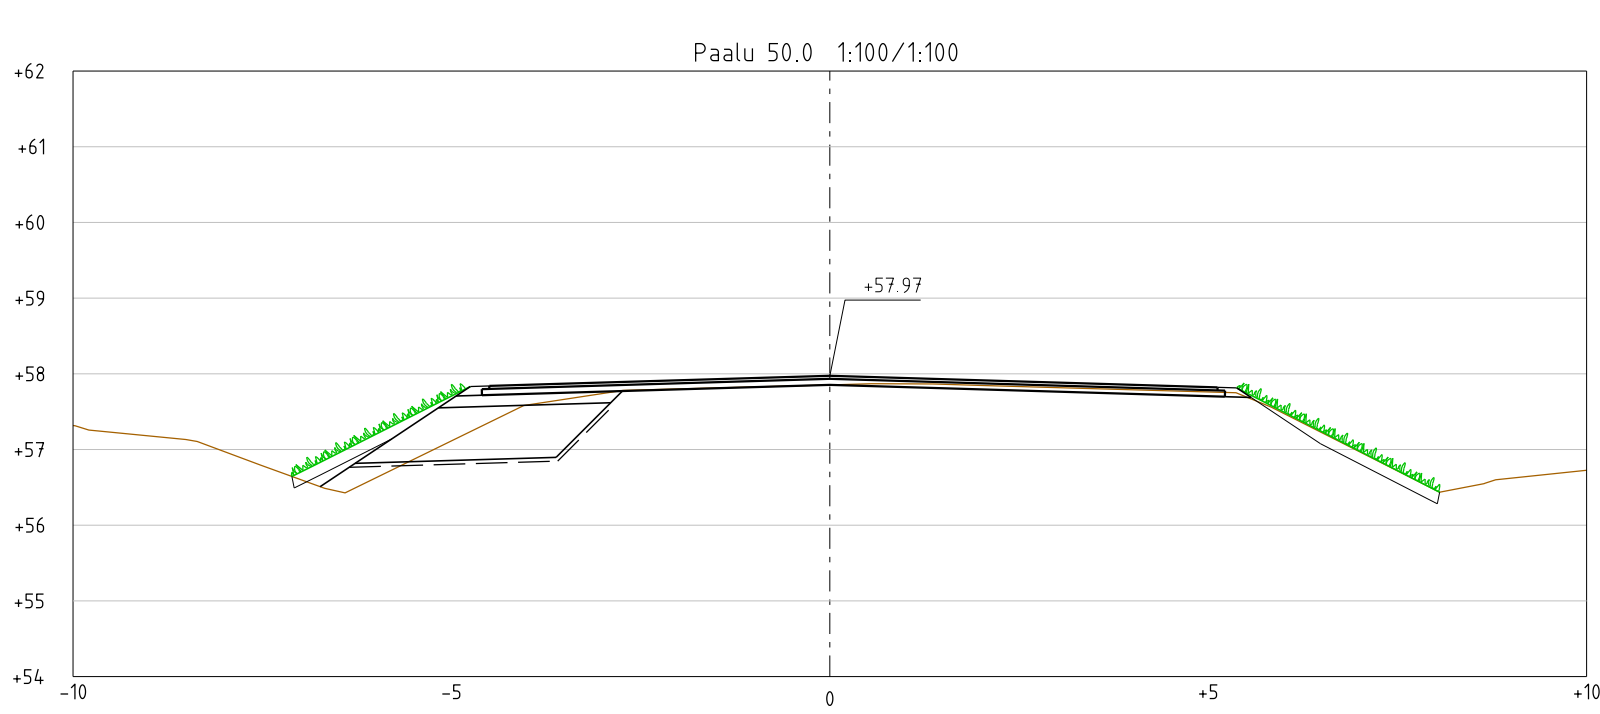


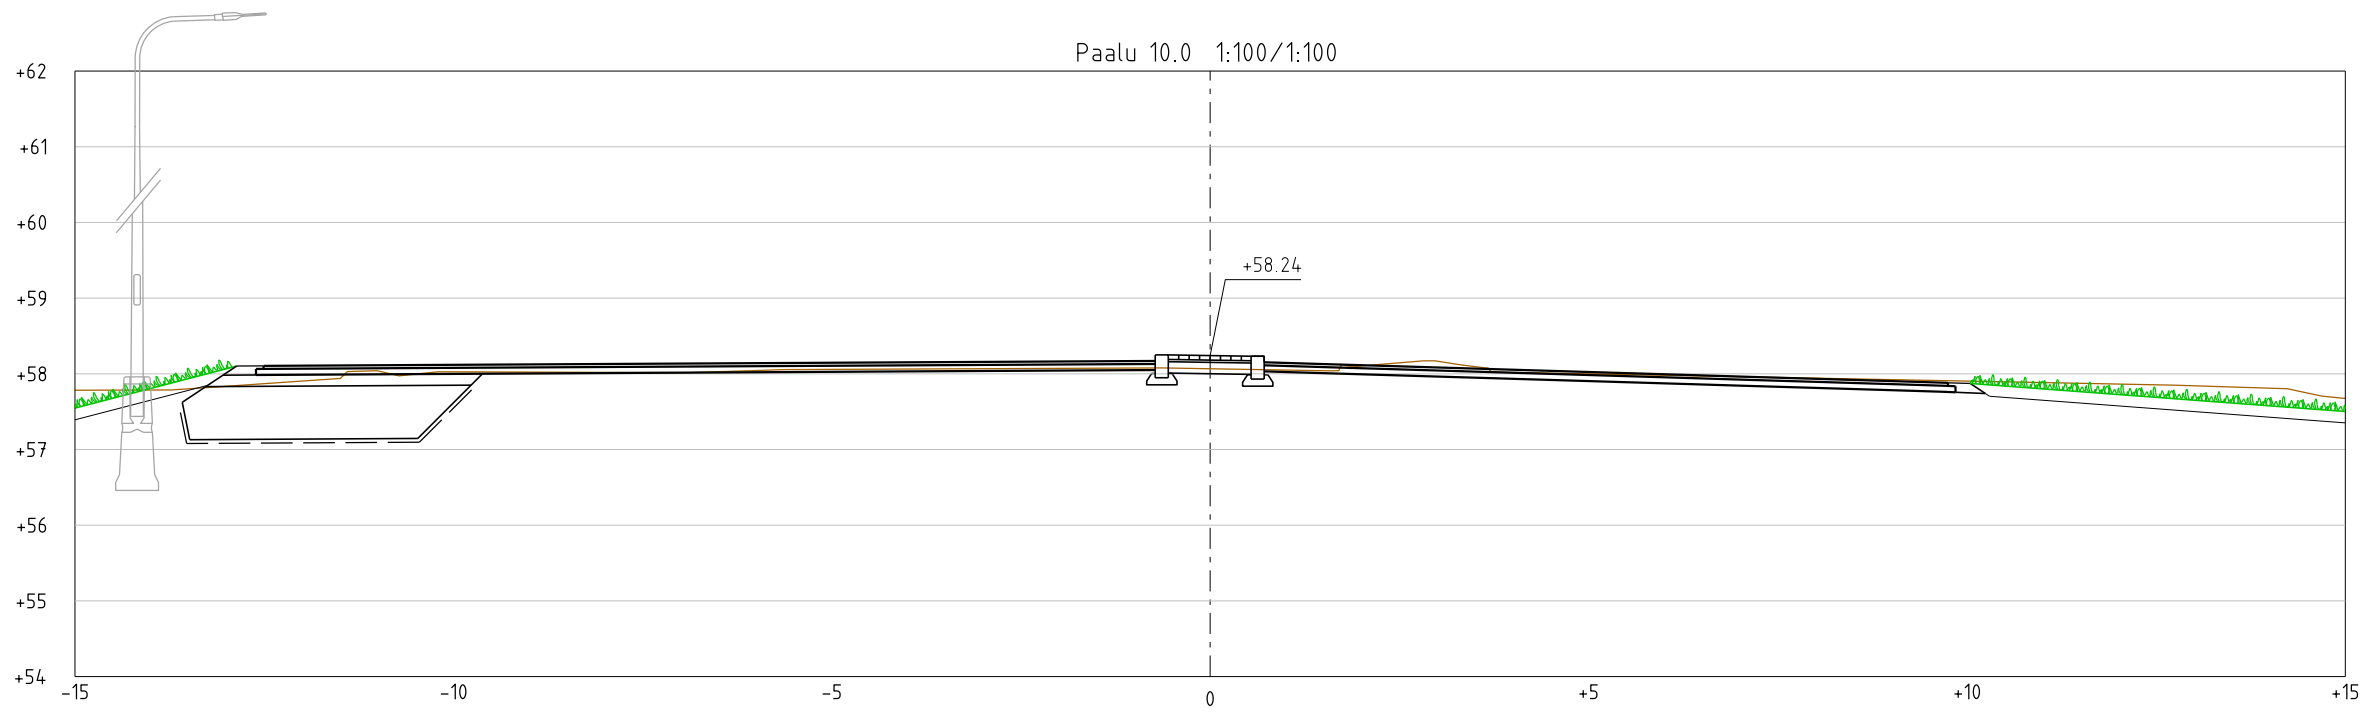

Tilaja	Kaup.osa/Kylä		Korttel/Tila	Tontti/Rno
	Riste		-	-
Suunnittelija	Korkeus- ja koord. järjestelmä		Julkseva no.	
	N2000		ETRS-GK22	
Piirtäjä	Piirustuslaji		Mittakaavat	
	Rakennussuunnitelma		-	
Rakennuskohteen nimi ja osoite	Piirustuksen sisältö		Mittakaavat	
	Risteentien ja Ronkantien liittymän parantaminen		1:100	
Suunnittelija	Paalukohtaiset poikkileikkaukset		Mittakaavat	
	Paaluväli 10-70		1:100	
Piirtäjä	Risteentie		Mittakaavat	
	-		-	
Suunnittelija	Suunn.ala		Työnumero	Piir.no
	Jasmiina Nieminen		TKA	R3-1
Piirtäjä	Tiedosto		Muutos	
	Jani Tulkki		-	
Piirtäjä	Päiväys		Muutos	
	Jani Tulkki		20.12.2024	