

(c) Maanmittauslaitos 2024



KOLSI - KIRKKOKALLIO 110 kV

OTE MAASTOKARTASTA

REITTIVAIHTOEHDOT

Suunnitellut

J YLIKOSKI

Piirtänyt pvm.

SLA 20.5.2024

Hyväksynyt pvm.

Mittakaava
1:100000


Koko
A4

Piirustusnumero

Muutos

Lehti

Lehtiä

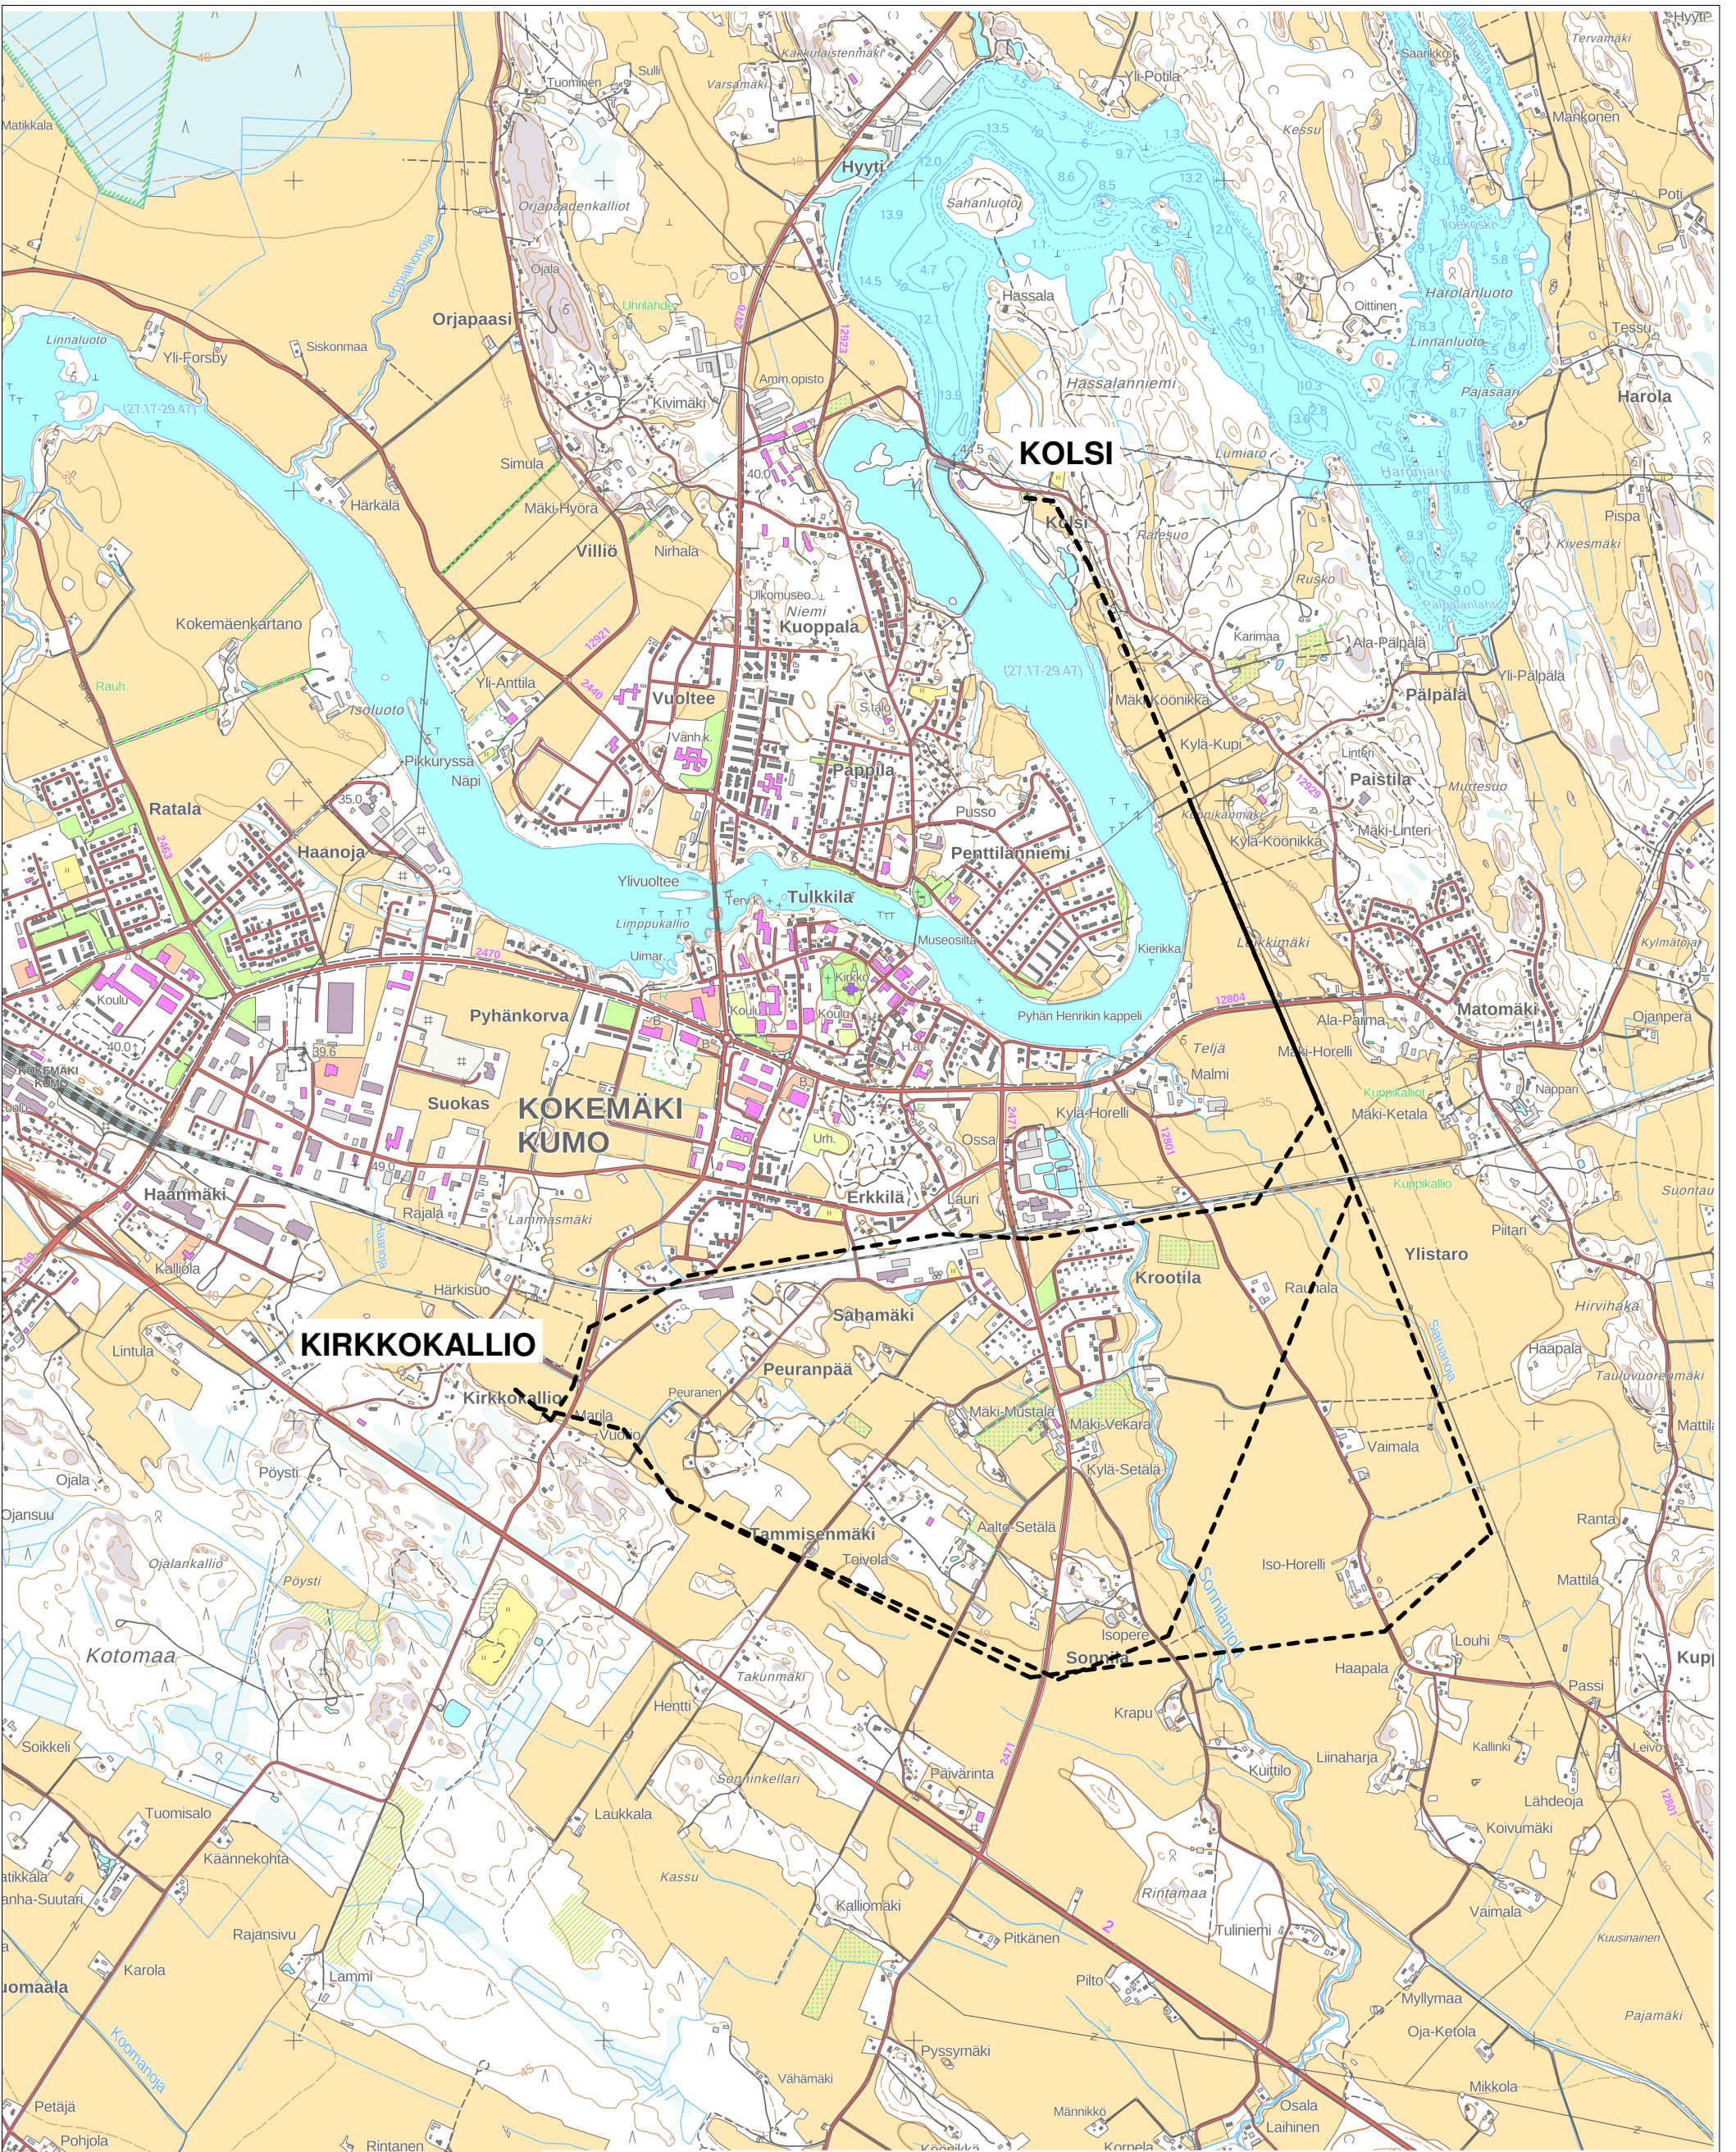

(c) Maanmittauslaitos 2024



KOLSI - KIRKKOKALLIO 110 kV
REITTIVAIHTOEHDOT

Suunnitellut
J YLIKOSKI
Piirtänyt pvm.
SLA 20.5.2024
Hyväksynyt pvm.

Mittakaava 1:20000	Koko A3	Piirustusnumero	Muutos	Lehti	Lehtiä
-----------------------	------------	-----------------	--------	-------	--------