

Päällysrakenne
Putkien perustamistapa

Matka
Kaltevuus / pyöristyssäde

Tasausviivan korkeus


Maanpinnan korkeus

Paalutus

Kaarevuus

Sivukaltevuus

Risteentie


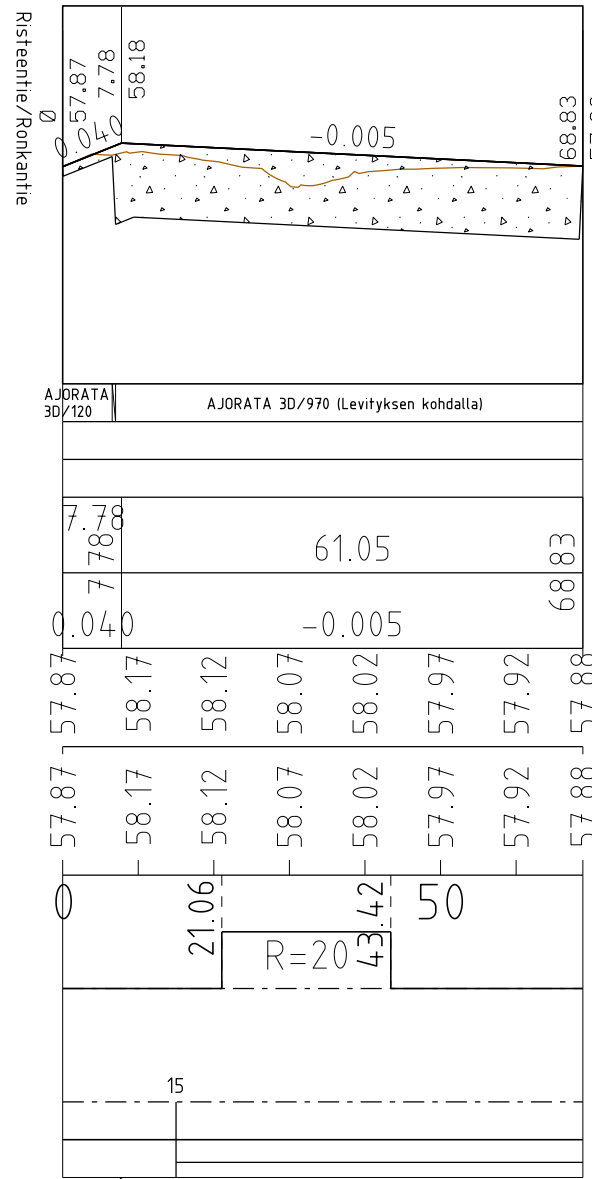


Sovitetään nykyiseen pintaan

qo=qv= -0.03

+60

+55

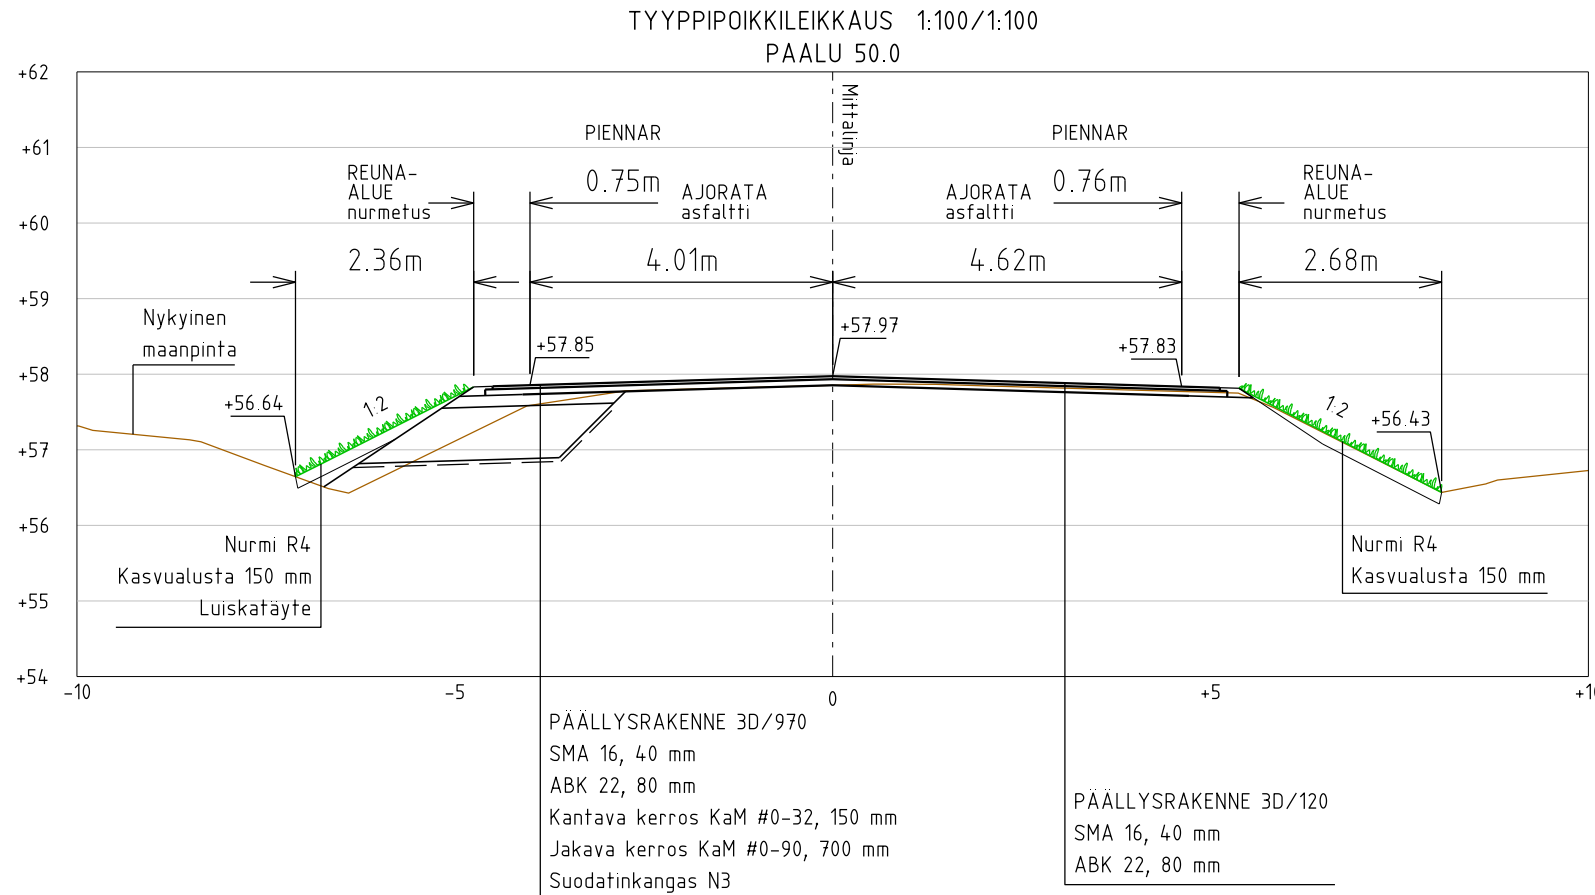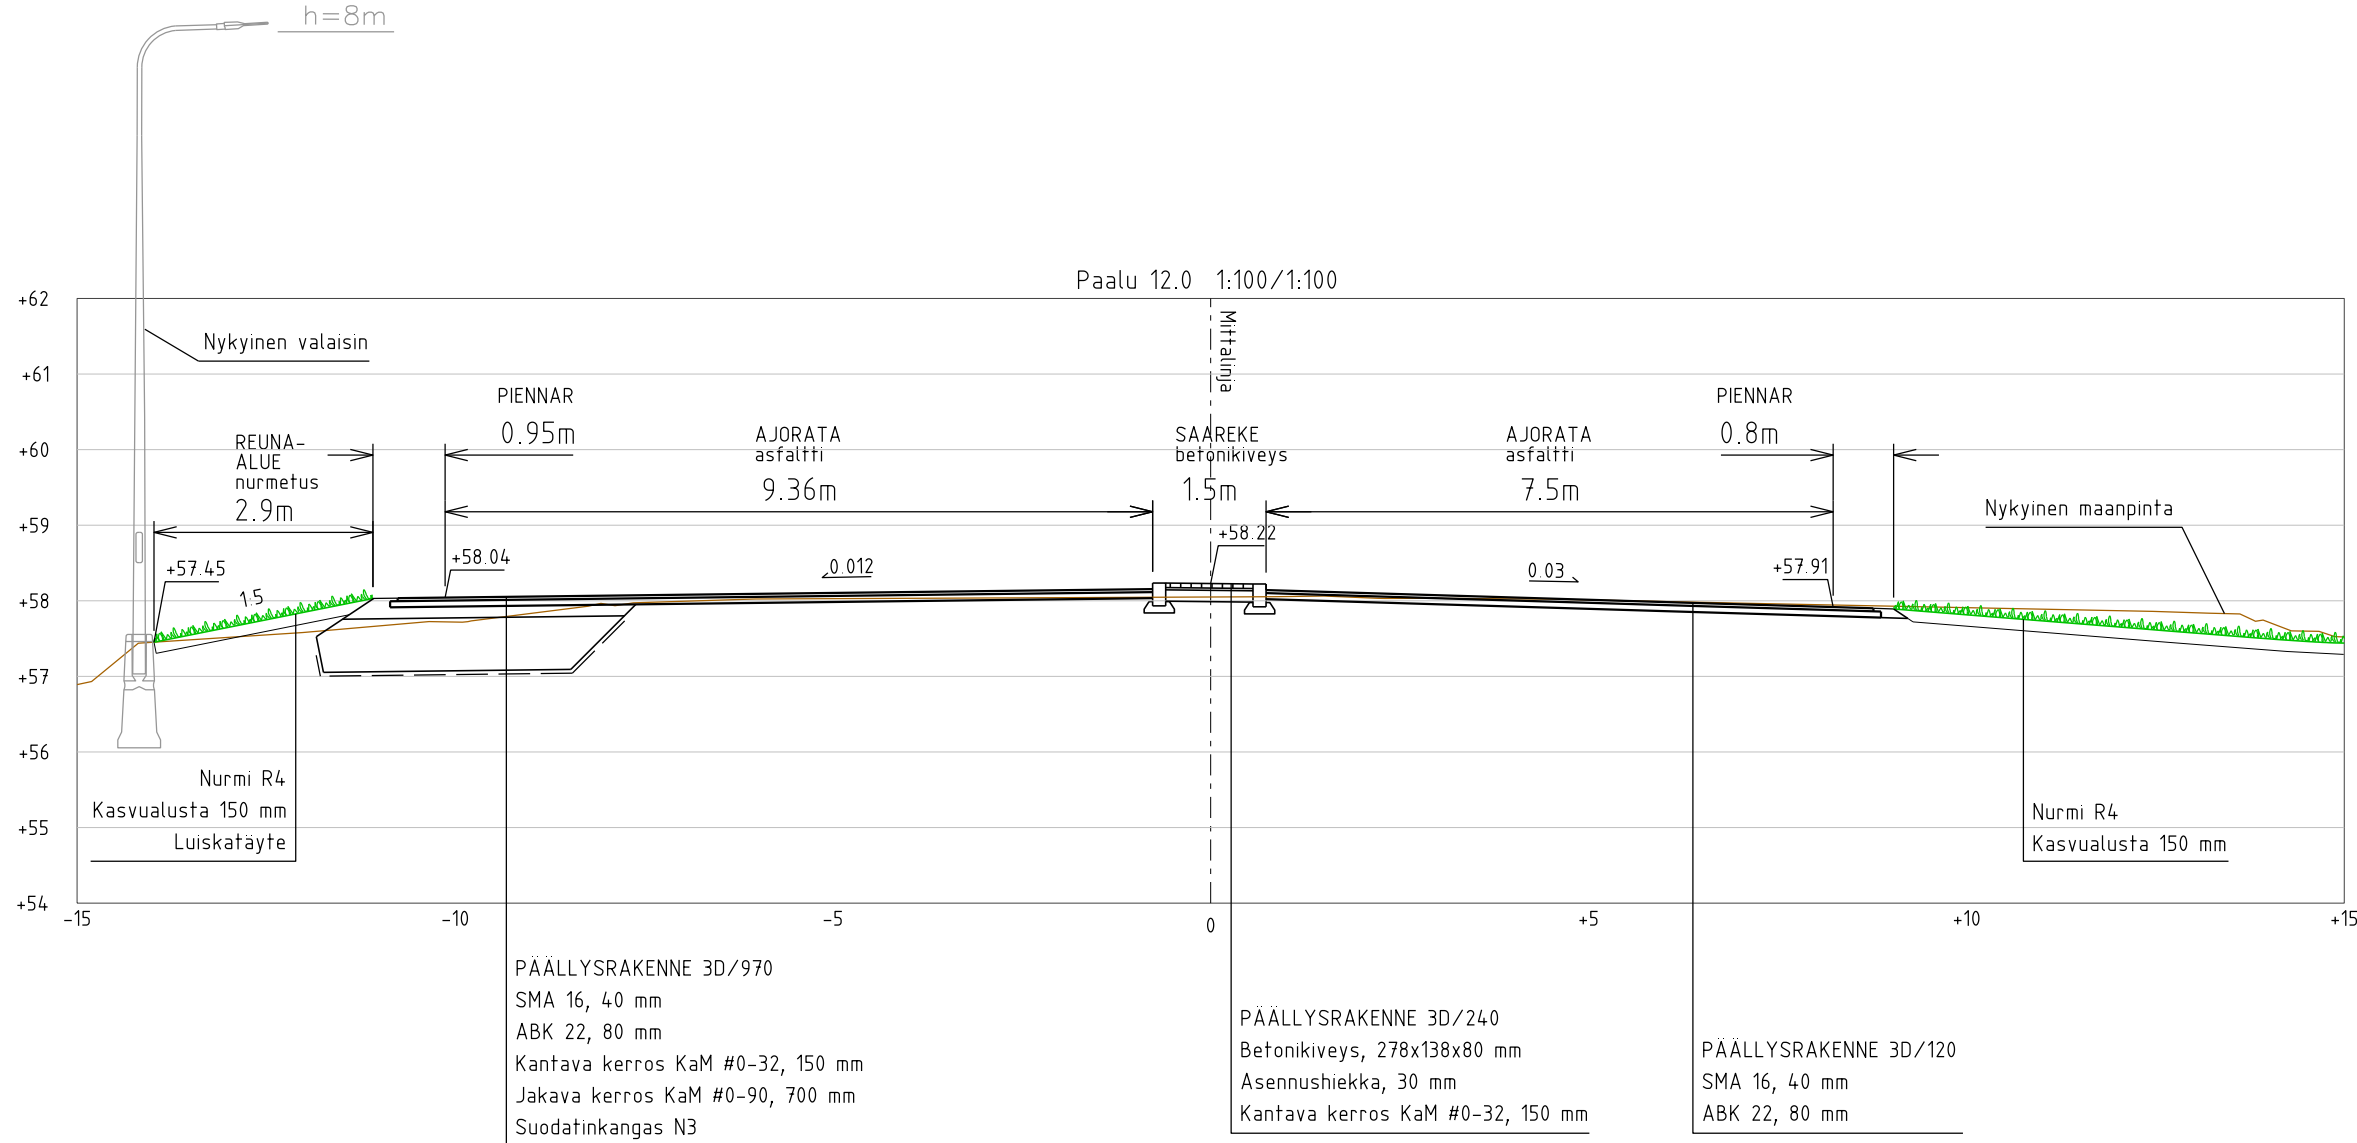

Tilaaja	Kaup.osa/Kylä	Kortteli/Tila	Tontti/Rno
KOKEMÄEN KAUPUNKI	Riste	-	-
Korkeus- ja koord. järjestelmä	N2000	ETRS-GK22	
Piirustustyyppi	Rakennussuunnitelma		Juokseva no
Rakennuskohteen nimi ja osoite	Piirustuksen sisältö		Mittakaavat
Risteentien ja Ronkantiin liittymän parantaminen	Pituusleikkaus		1:1000
	Tyypipoikkileikkaus		/1:100
	Risteentie		
Suunnittelija	Tarkastaja	Tiedosto	Muutos
Jasmiina Nieminen	Jani Tulkki	TKA	12005805 R2-1
Piirtäjä	Vast.suun/Hyväksyjä	Päiväys	
	Jani Tulkki	31.3.2025	