
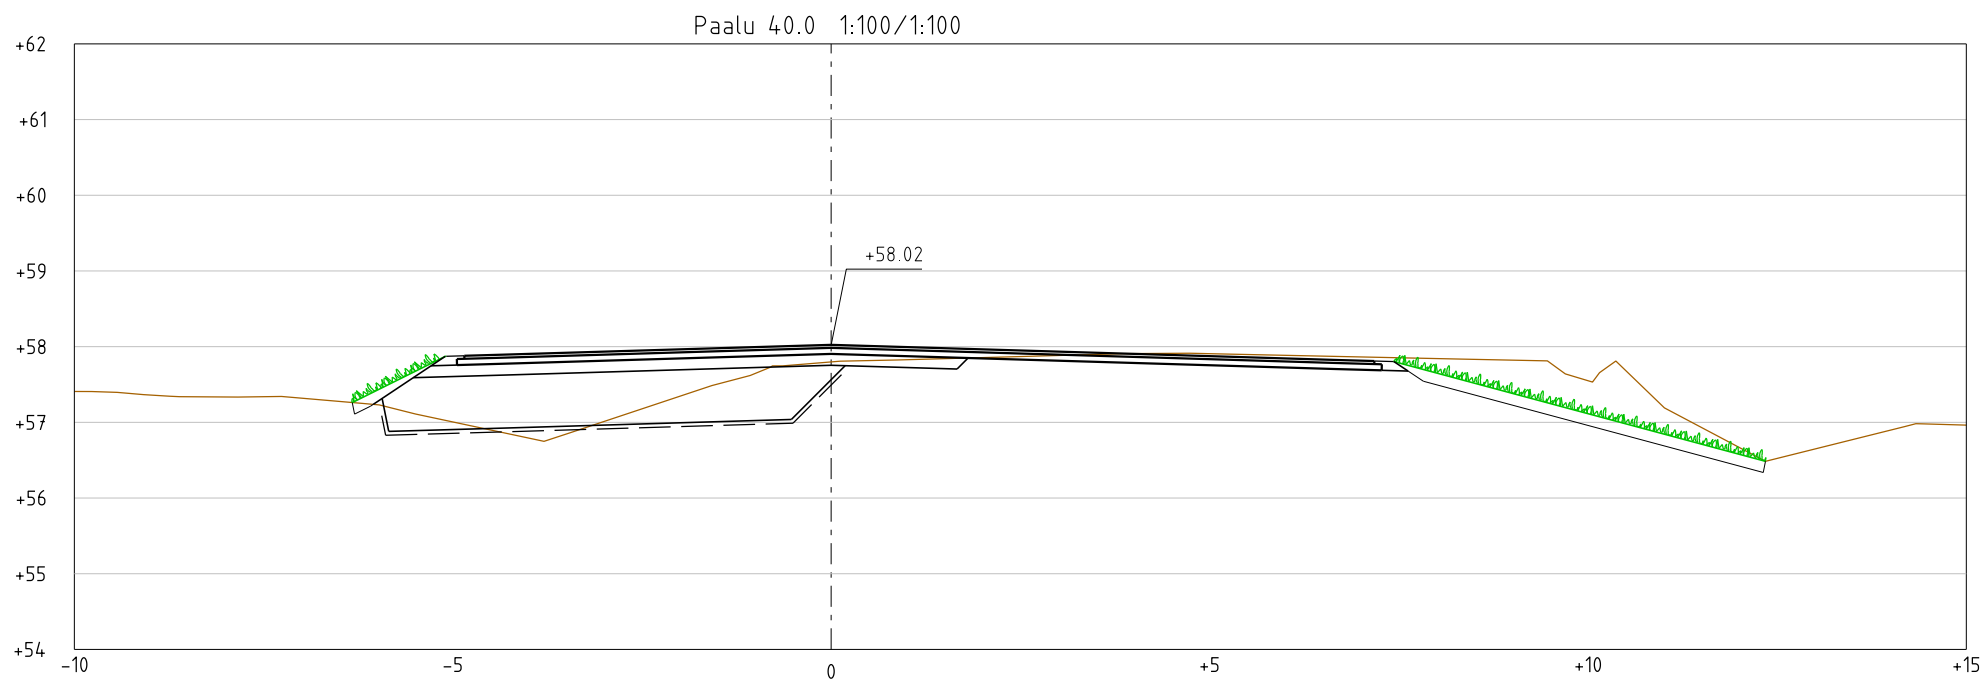
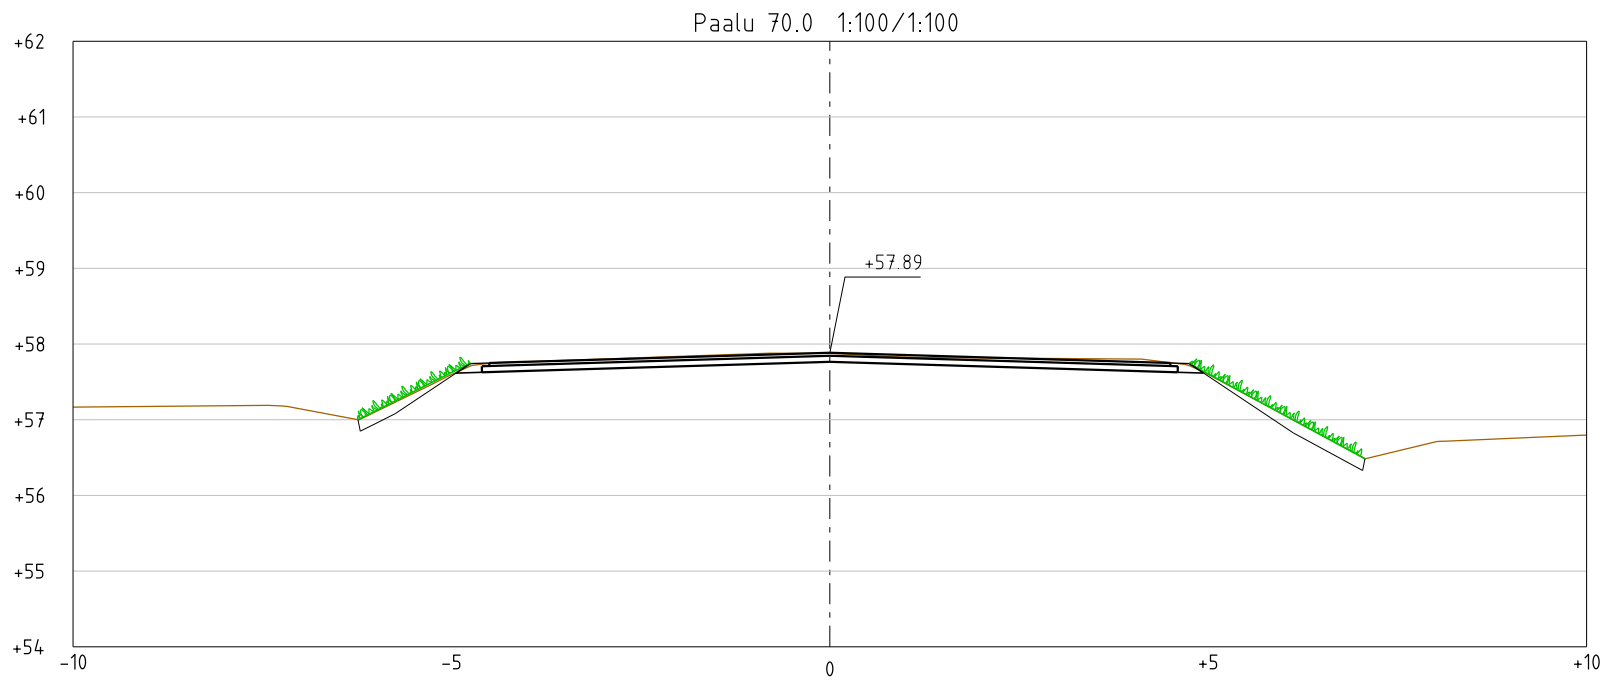
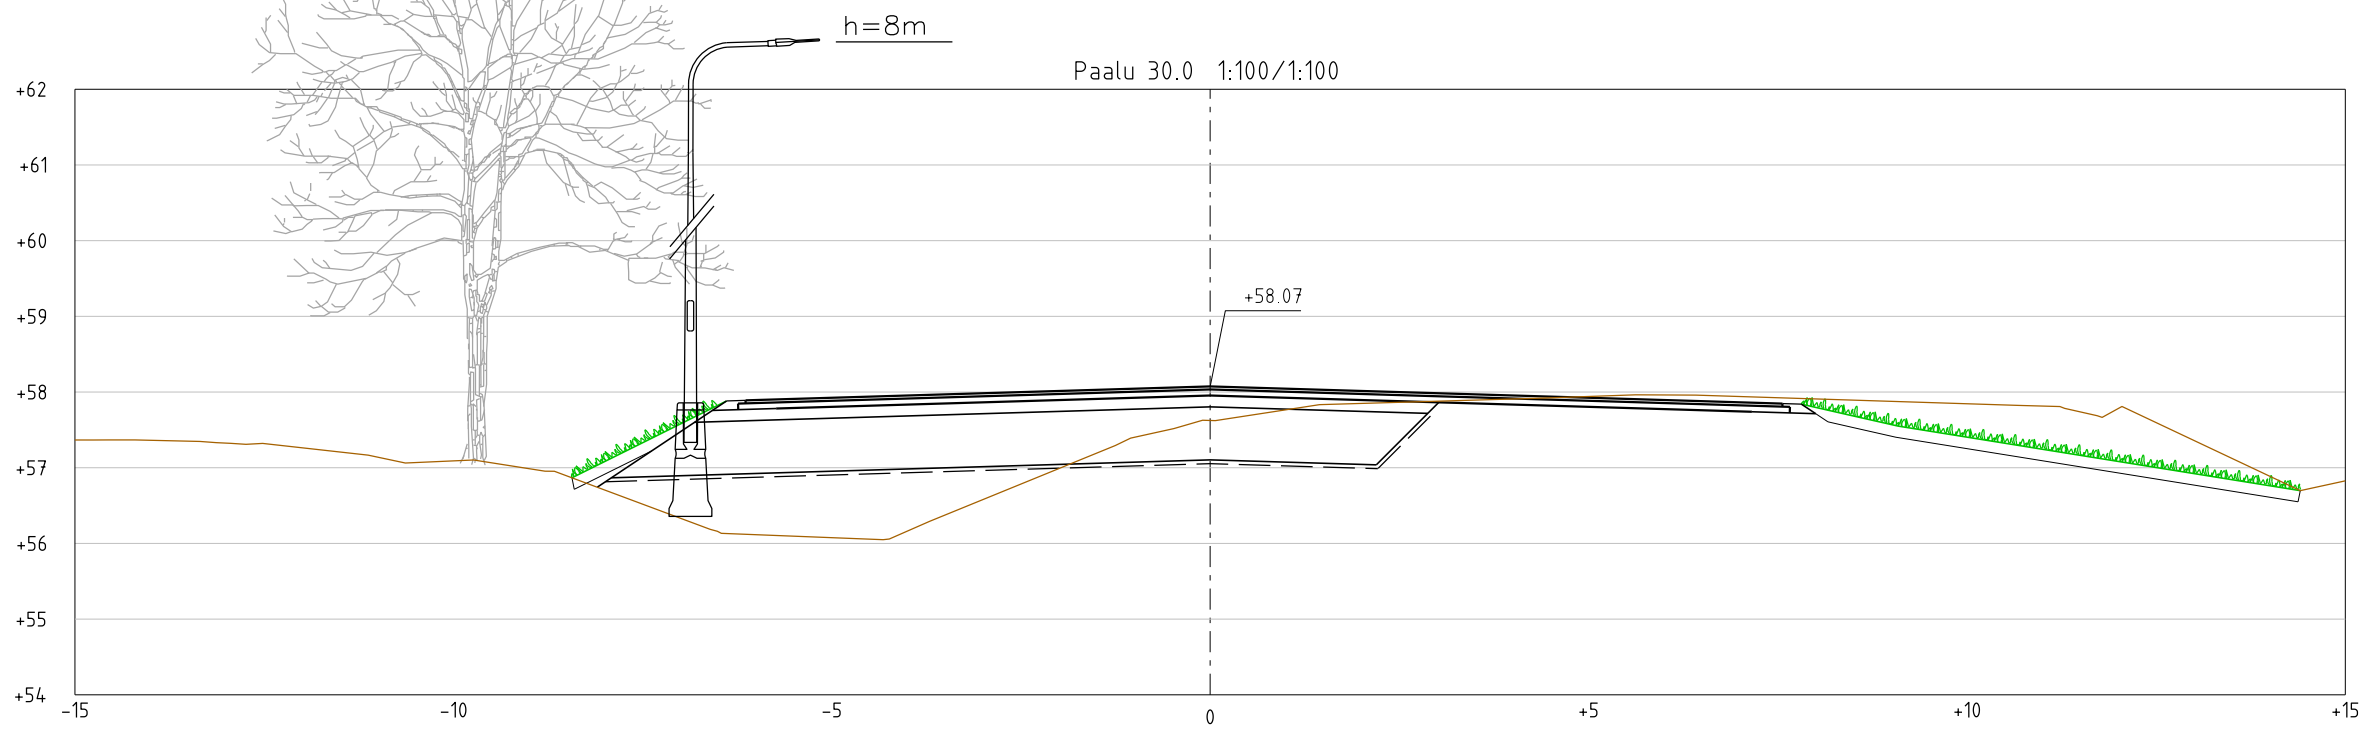
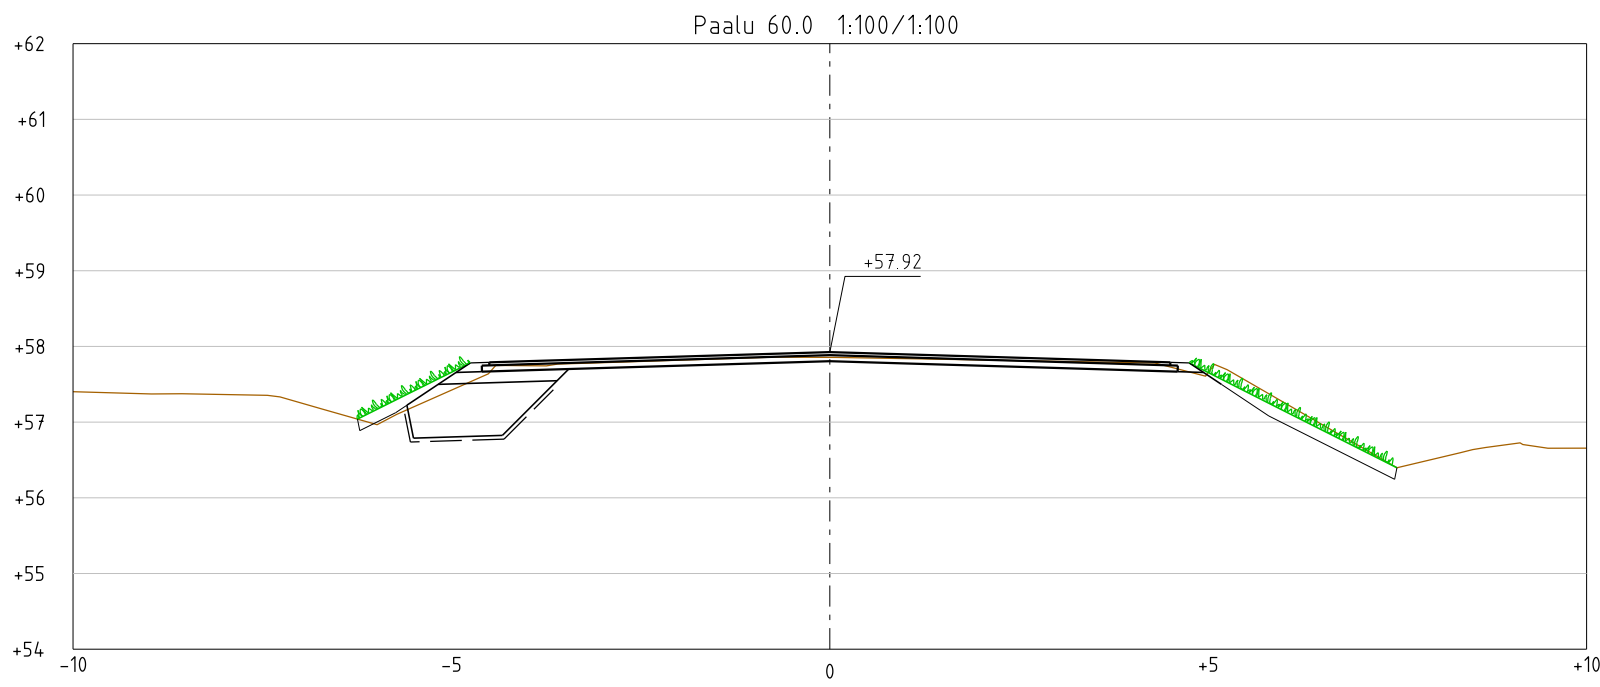
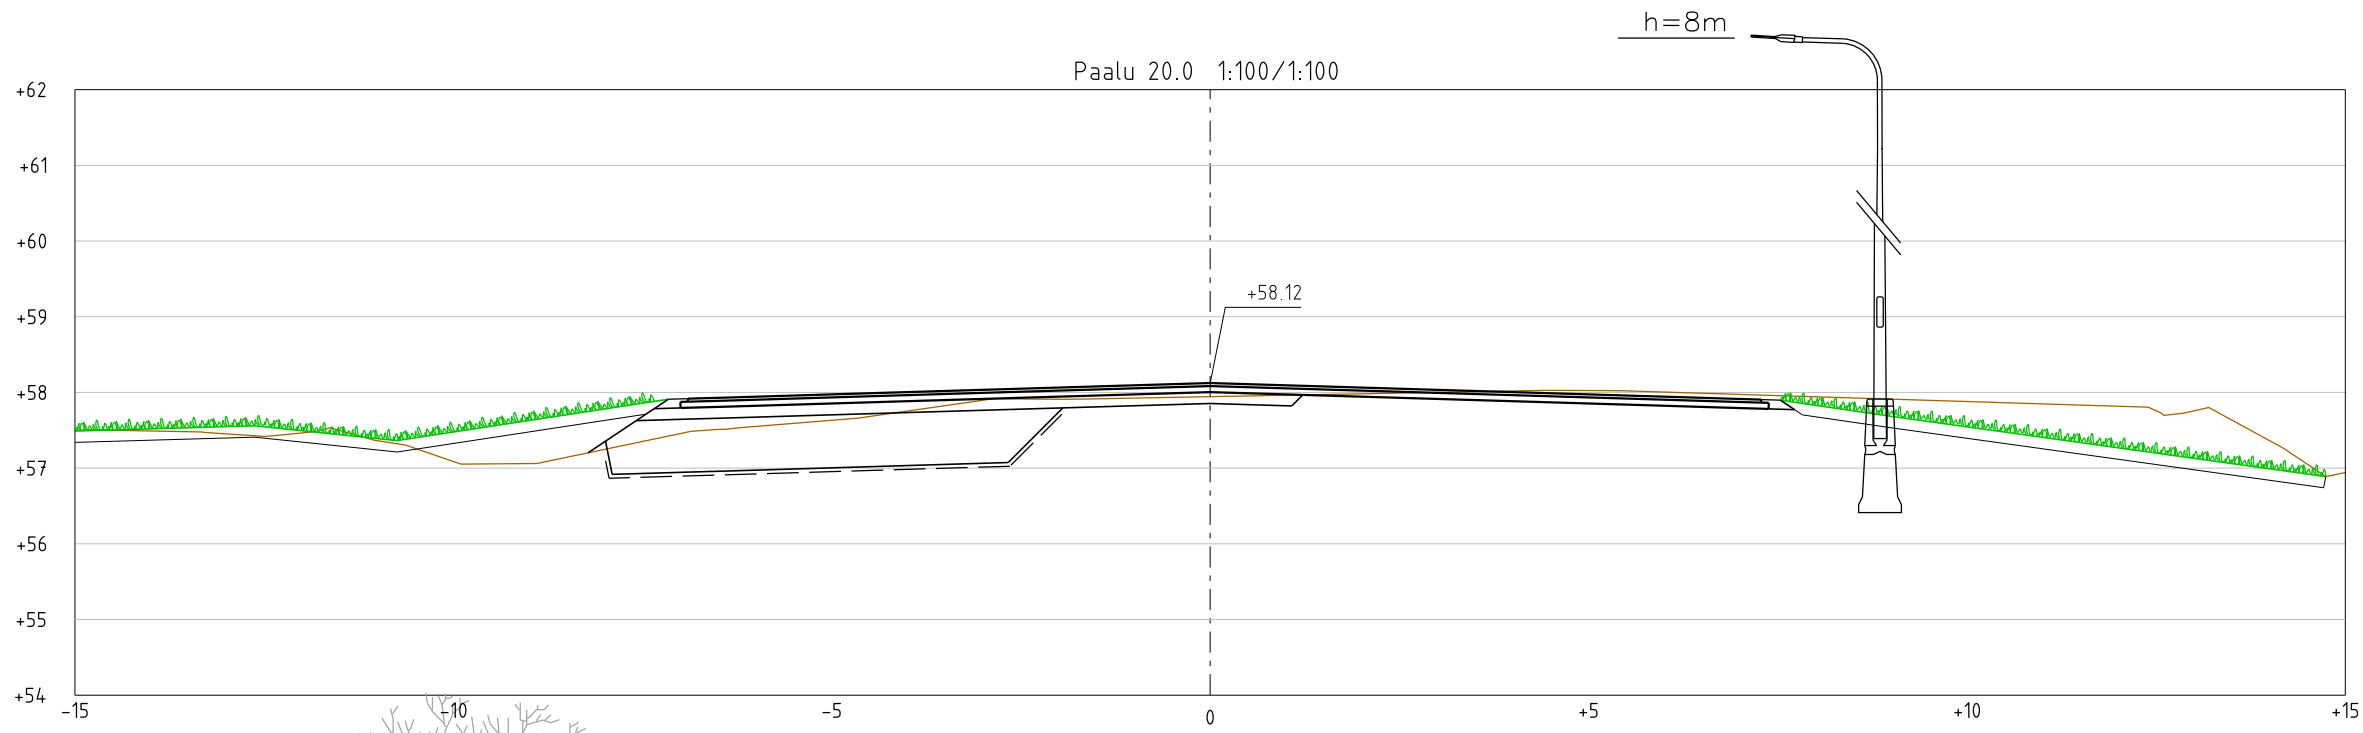
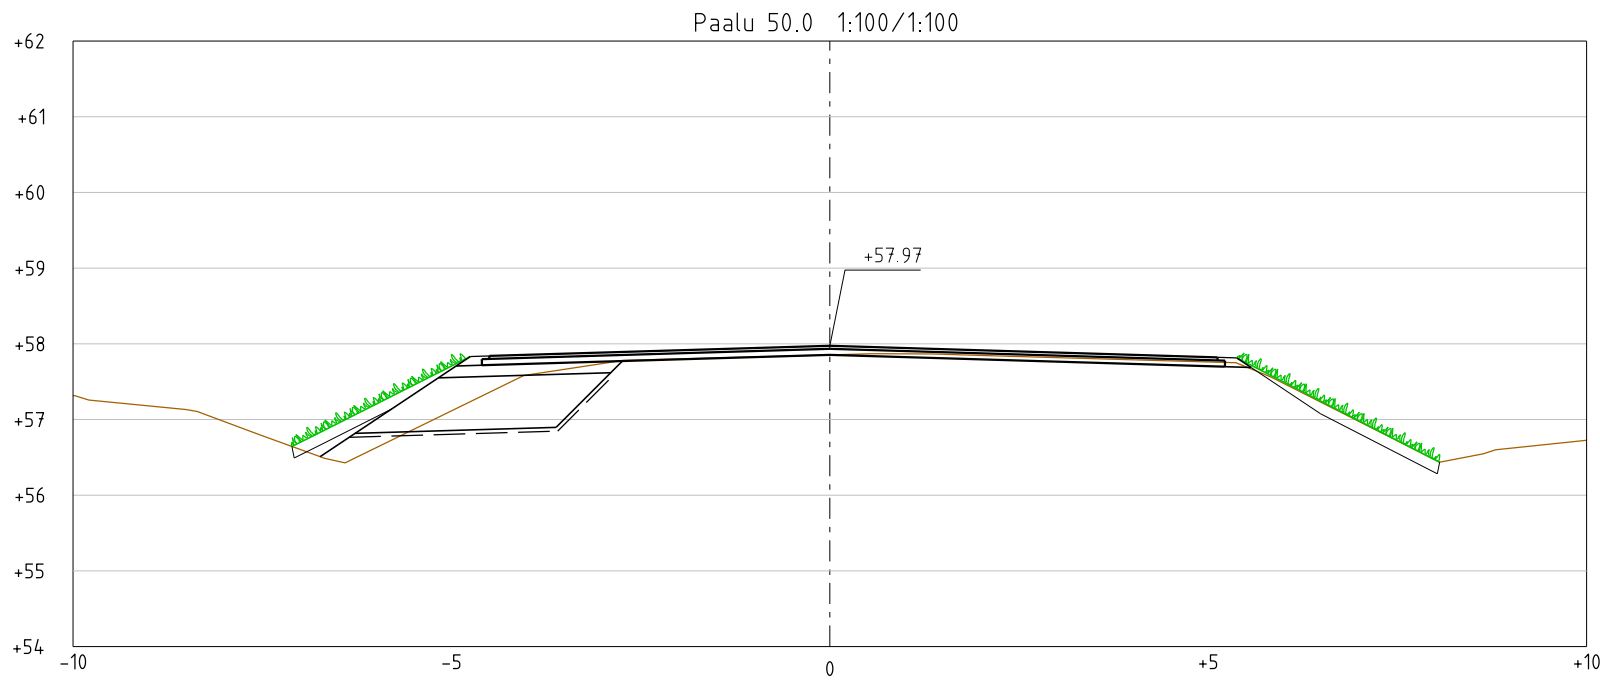


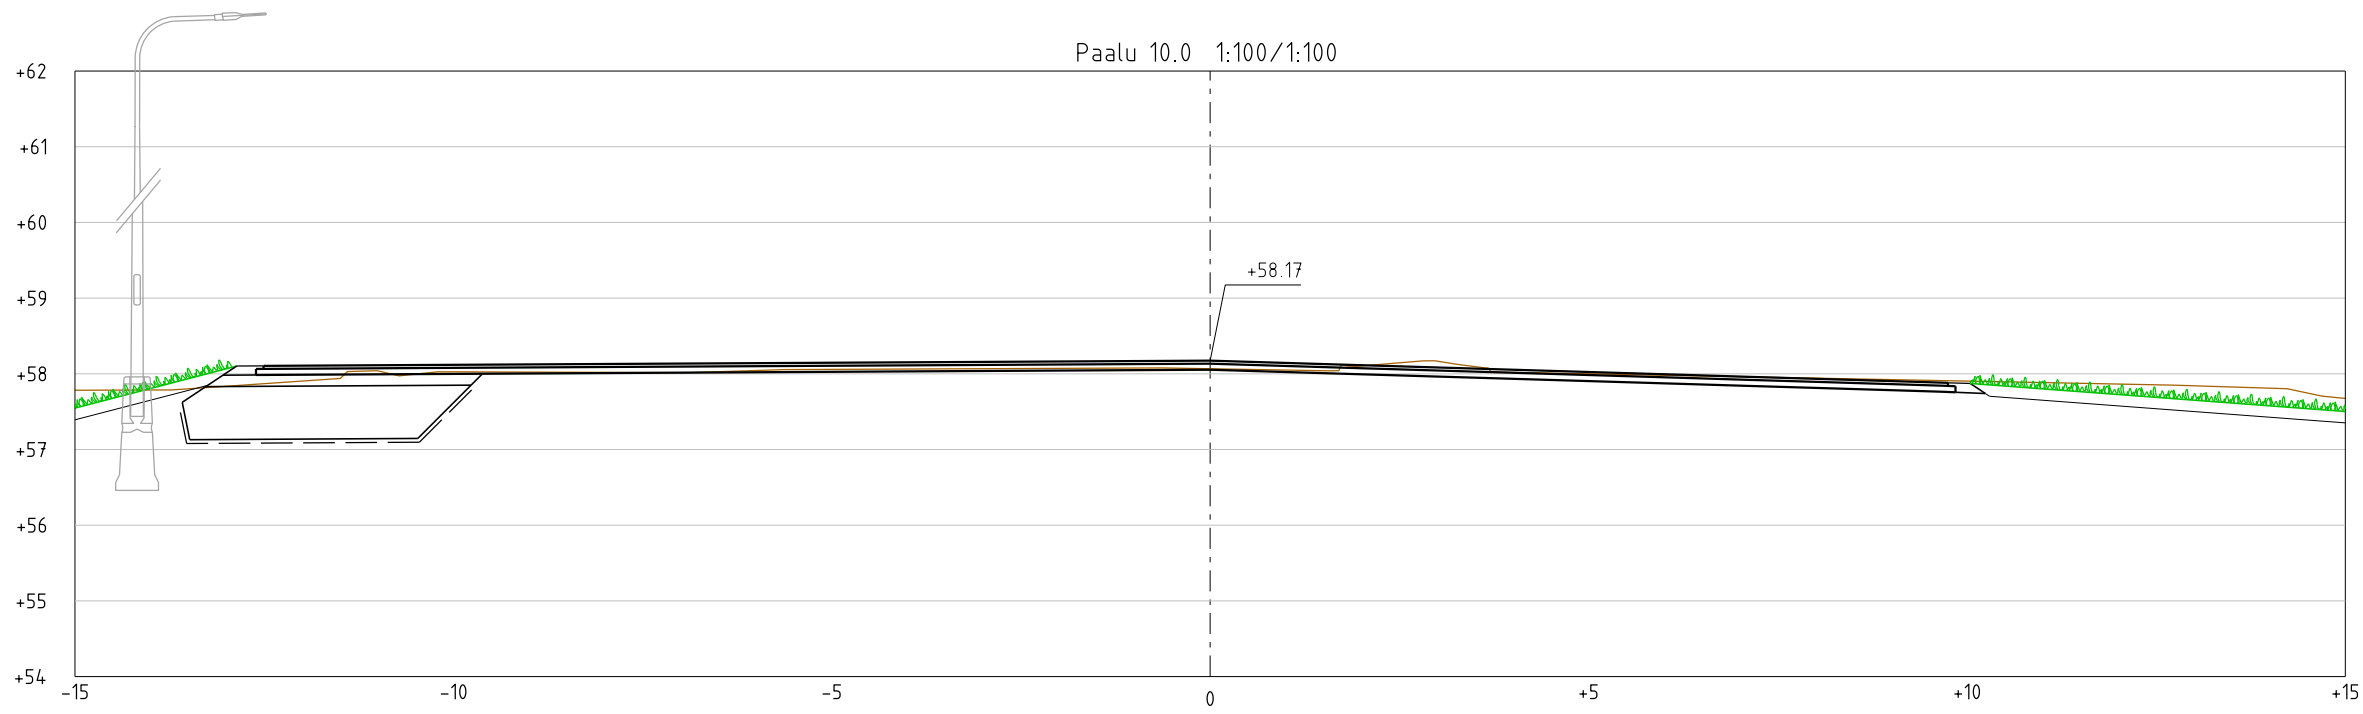

Tilaja		Korttel/Tila		Tontti/Rno	
 KOKEMÄEN KAUPUNKI		Riste		-	
Korkeus- ja koord. järjestelmä		N2000		ETRS-GK22	
Piirustustyyli		Rakennussuunnitelma		Julkaisu no.	
Rakennuskohteen nimi ja osoite		Paalukohtaiset poikkileikkaukset		Mittakaavat	
Risteentien ja Ronkantien liittymän parantaminen		Paaluväli 10-70		1:100	
		Risteentie			
Suunnittelija		Suunn.ala		Työnumero	
Jasmiina Nieminen		TKA		12005805	
Tarkastaja		Piir.no		Muutos	
Jani Tulkki		R3-1		-	
Piirtäjä		Tiedosto			
Vast.suun/Hyväksyjä		Päiväys			
Jani Tulkki		31.3.2025			