




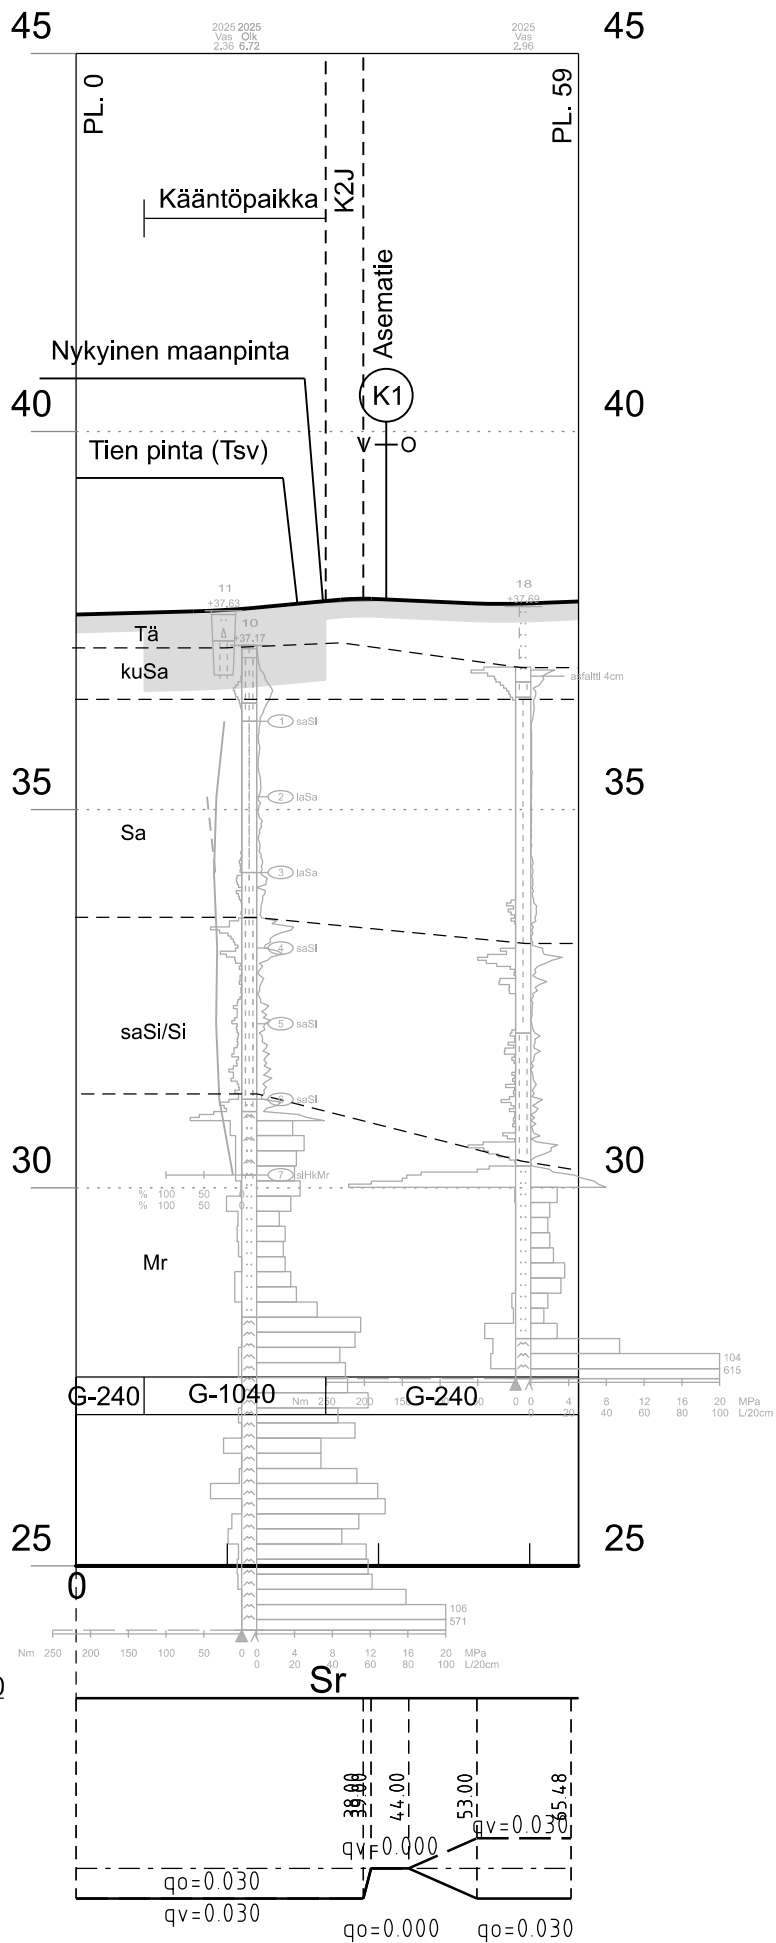

POIKKILEIKKAUS
5.0/4.0 AB, katuluokka 5

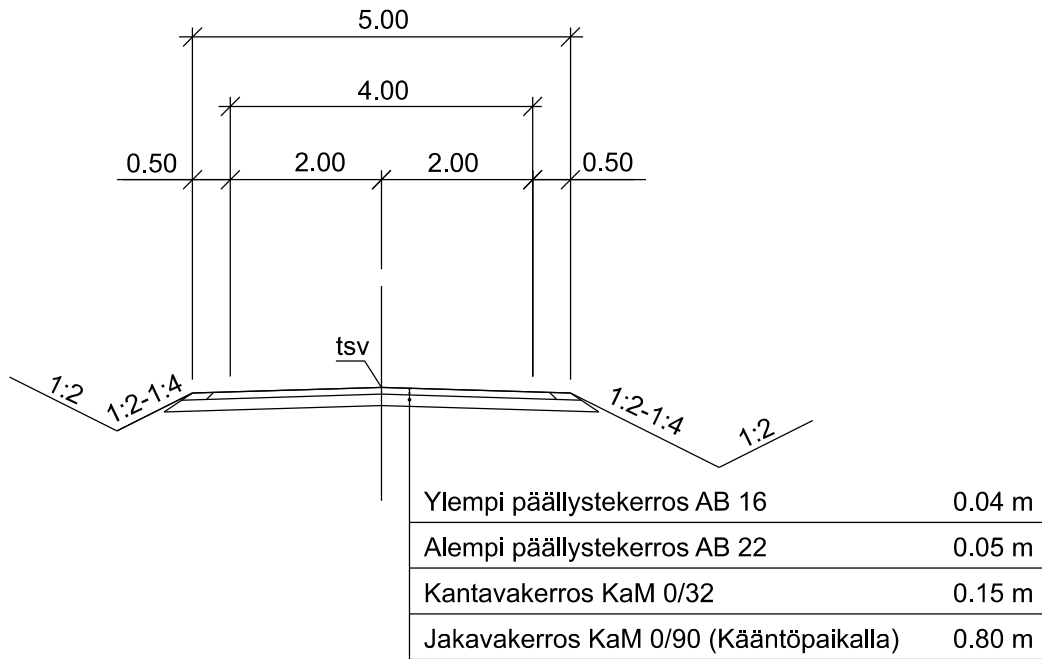

POIKKILEIKKAUS K2J

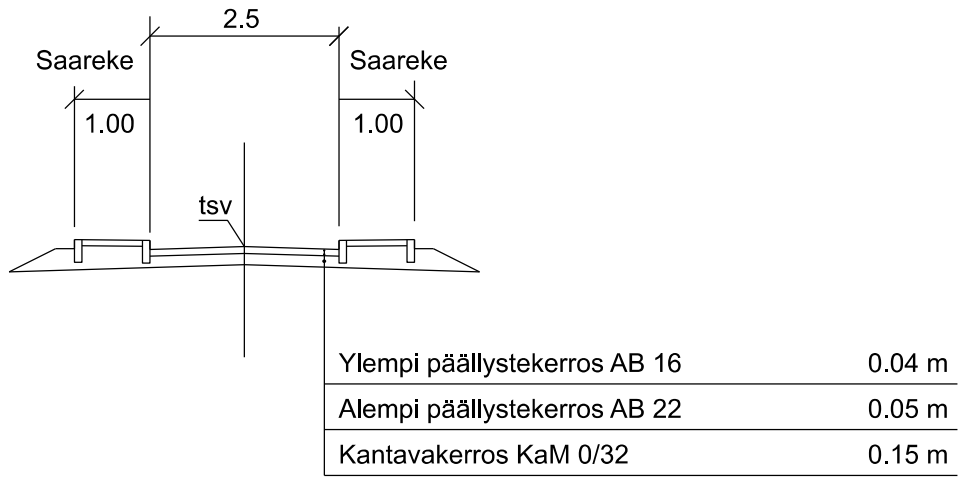

Merkki / Pvm		Muutos		Suunn.	Tark.
Hankkeen nimi Tampere - Pori tasoristeyksien poisto ja parantaminen, IR247657 TAPO katusuunnitelma ja rakentamissuunnitelma Köyliöntie, Kokemäki					
Piirustuksen sisältö Pituusleikkaus K2					
					
Pvm	Proj.pääll. M. Erjo	Pvm	Proj.pääll. M. Heiskanen	Pvm	Proj.pääll. M. Virtanen
07.11.2025	Suunn. H. Huovinen	07.11.2025		07.11.2025	
Koordinaattijärjestelmä ETRS-GK24			Mittakaava 1:1000/1:100		Piir.nro R24/2/K2
Korkeusjärjestelmä N2000					