
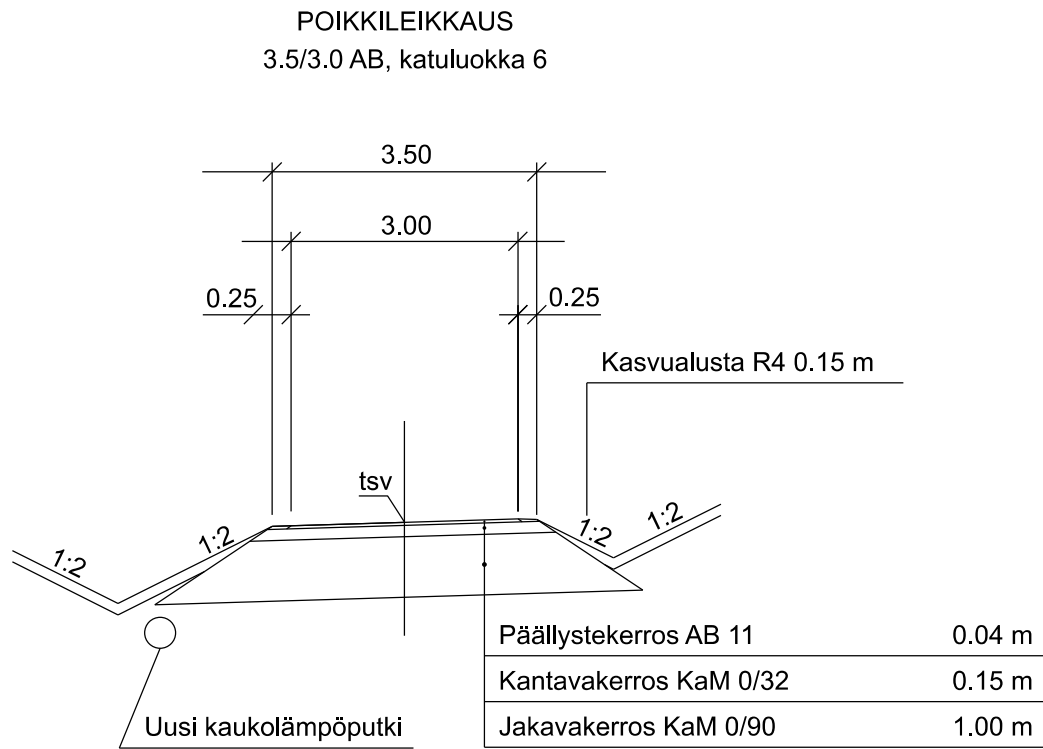


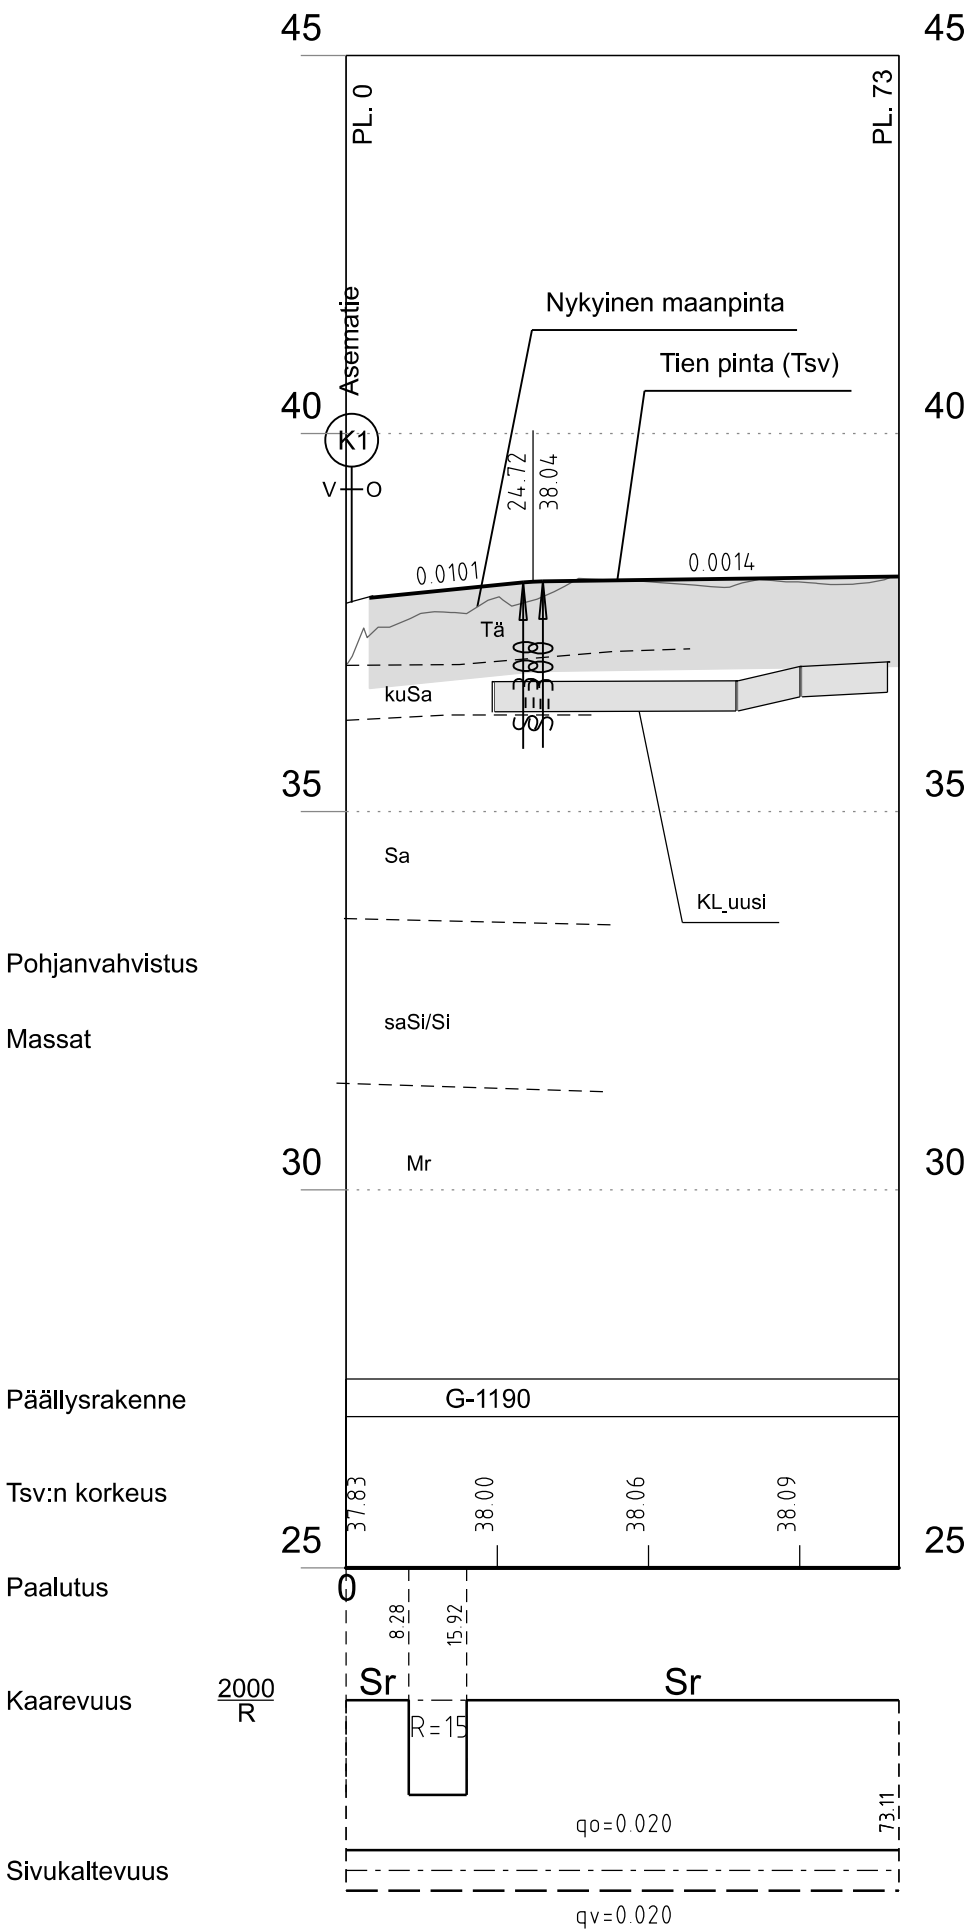

Merkki / Pvm		Muutos		Suunn.	Tark.
Hankkeen nimi Tampere - Pori tasoristeyksien poisto ja parantaminen, IR247657 TAPO katusuunnitelma ja rakentamissuunnitelma Köyliöntie, Kokemäki					
Piirustuksen sisältö Pituusleikkaus K4J					
					
Pvm	Proj.pääll. M. Erjo	Pvm	Proj.pääll. M. Heiskanen	Pvm	Proj.pääll. M. Virtanen
07.11.2025	Suunn. H. Huovinen	07.11.2025		07.11.2025	
Koordinaattijärjestelmä		ETRS-GK24		Mittakaava	Piir.nro
Korkeusjärjestelmä		N2000		1:1000/1:100	R24/2/K4J