


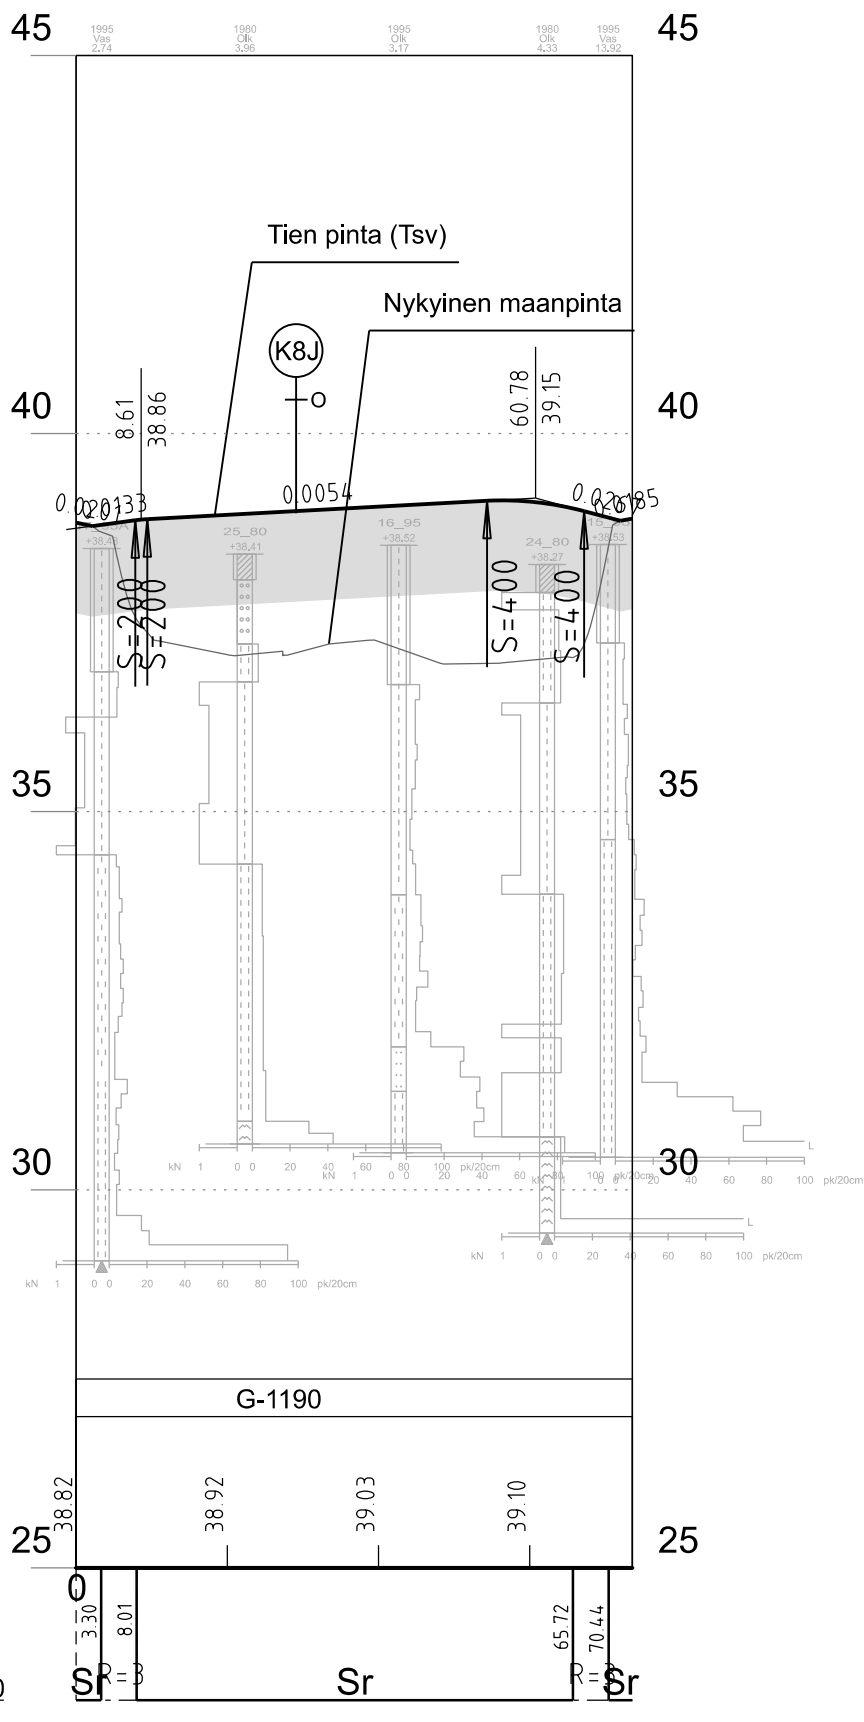

Pohjanvahvistus

Massat

Päällysrakenne


Tsv:n korkeus

Paalutus

Kaarevuus

Sivukaltevuus

POIKKILEIKKAUS
3.5/3.0 AB, katuluokka 6

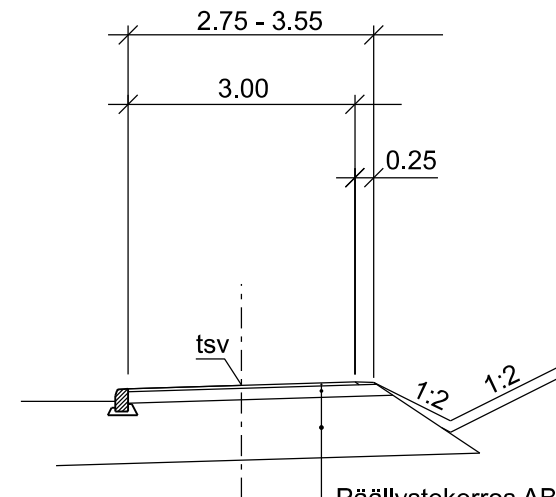

Päällystekerros AB 11	0.04 m
Kantavakerros KaM 0/32	0.15 m
Jakavakerros KaM 0/90	1.00 m

Merkki / Pvm		Muutos		Suunn.		Tark.	
Hankkeen nimi Tampere - Pori tasoristeyksien poisto ja parantaminen, IR247657 TAPO KS ja RS Köyliöntie, rakentamissuunnitelma, Kokemäki							
Piirustuksen sisältö Pituusleikkaus K5J							
							
Pvm	Proj.pääll. M. Erjo	Pvm	Proj.pääll. M. Heiskanen	Pvm	Proj.pääll. M. Virtanen		
07.11.2025	Suunn. H. Huovinen	07.11.2025		07.11.2025			
Koordinaattijärjestelmä ETRS-GK24			Mittakaava		Piir.nro		
Korkeusjärjestelmä N2000			1:1000/1:100		R24/2/K5J		