
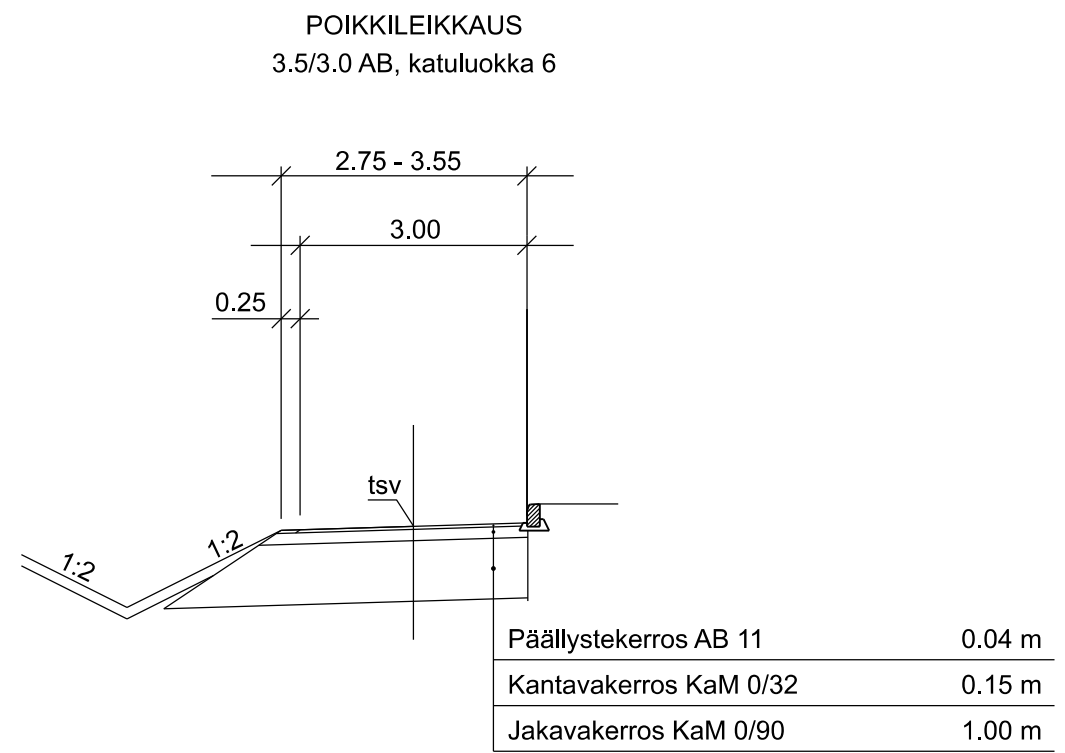


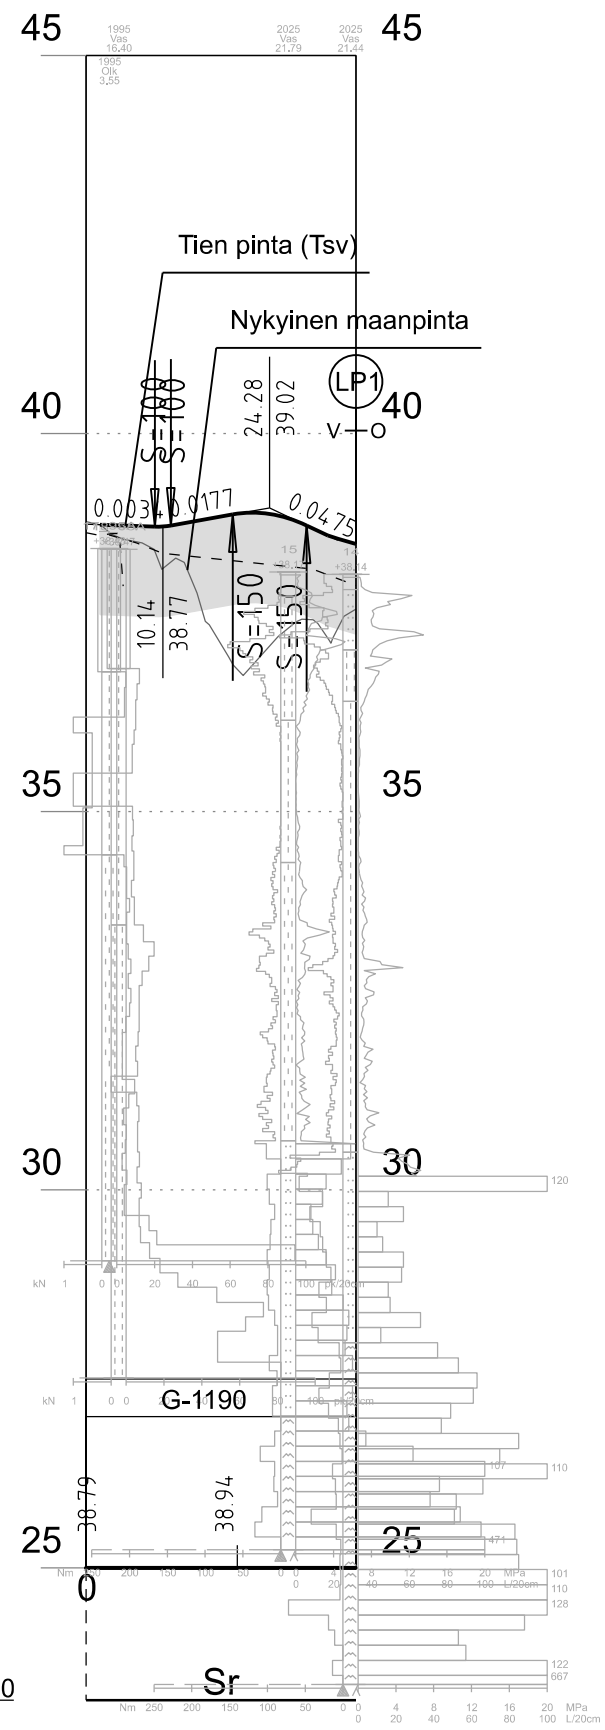

Pohjanvahvistus

Massat

Päällysrakenne

Tsv:n korkeus

Paalutus

Kaarevuus

Sivukaltevuus

Merkki / Pvm		Muutos		Suunn.	Tark.
Hankkeen nimi Tampere - Pori tasoristeyksien poisto ja parantaminen, IR247657 TAPO KS ja RS Köyliöntie, rakentamissuunnitelma, Kokemäki					
Piirustuksen sisältö Pituusleikkaus K7J					
					
Pvm	Proj.pääll. M. Erjo	Pvm	Proj.pääll. M. Heiskanen	Pvm	Proj.pääll. M. Virtanen
07.11.2025	Suunn. H. Huovinen	07.11.2025		07.11.2025	
Koordinaattijärjestelmä ETRS-GK24		Mittakaava 1:1000/1:100		Piir.nro R24/2/K7J	
Korkeusjärjestelmä N2000					