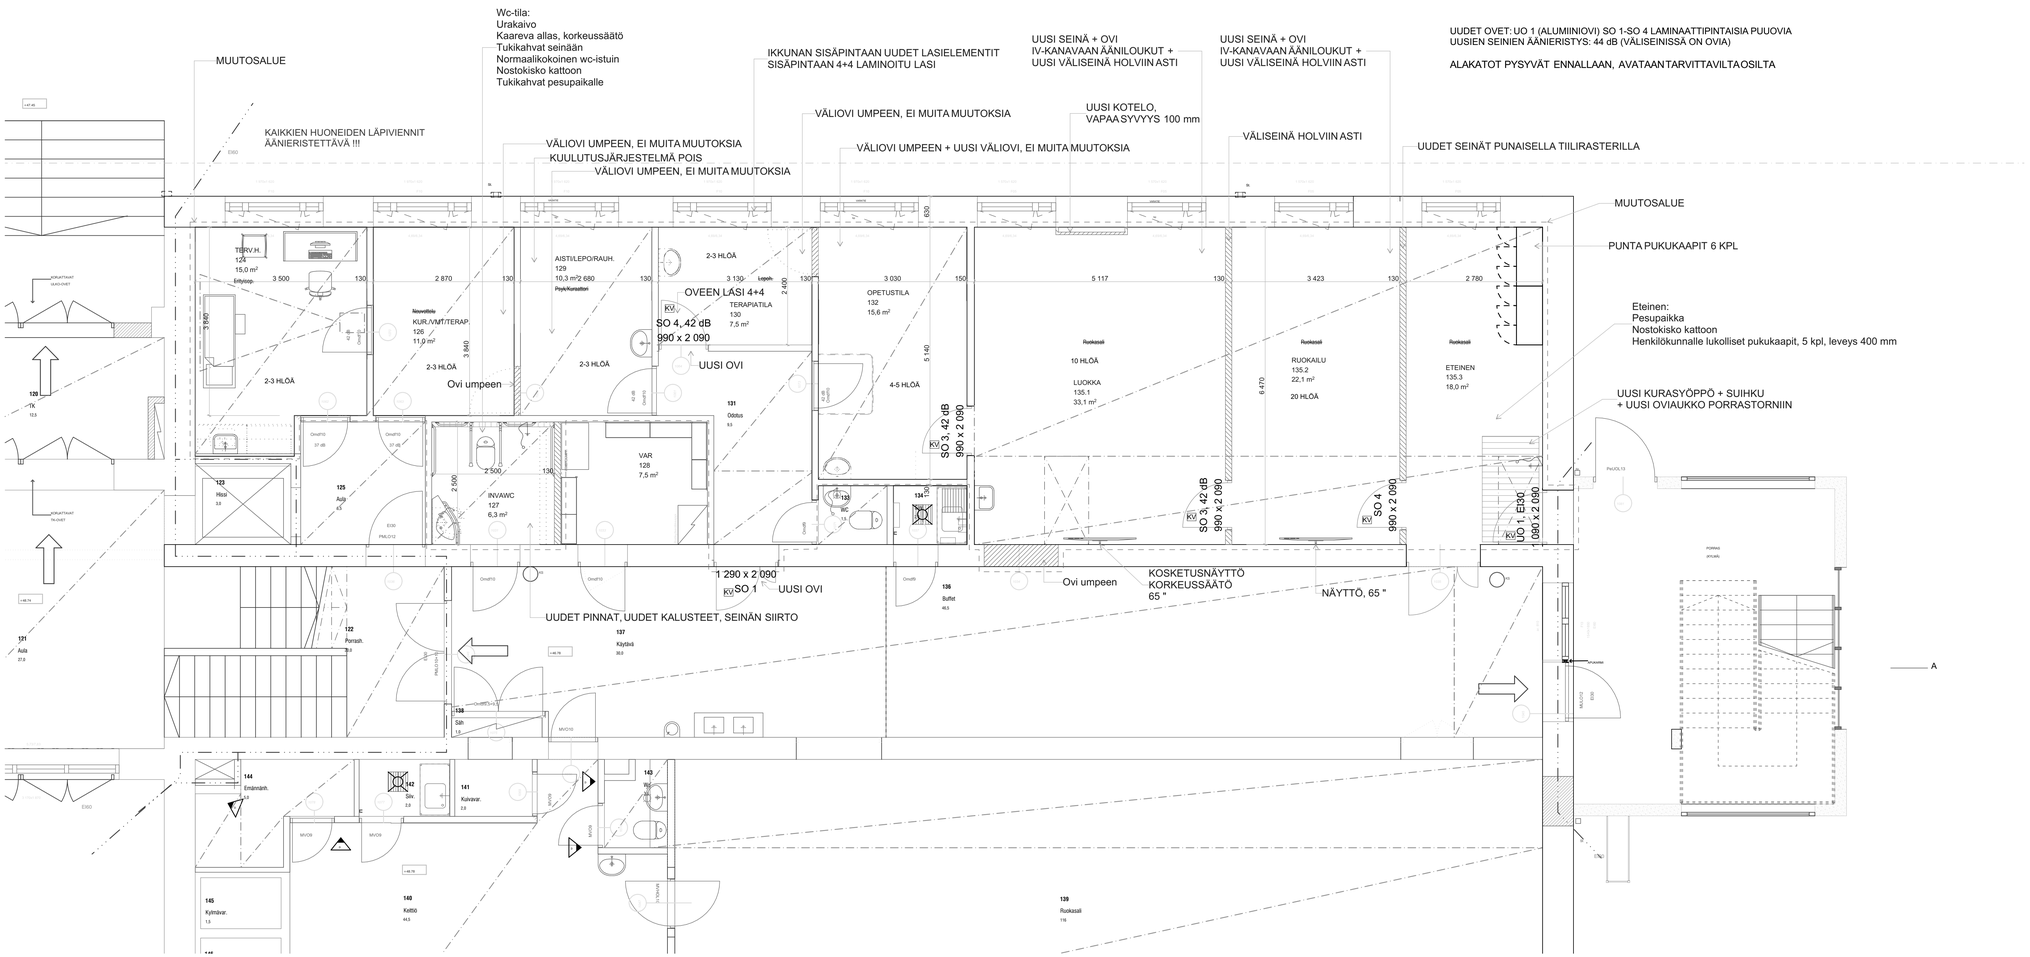


KELLARIKERROS

1:50

| | | |
|---|---|---|
| Rakennusnumero | Arkistointitunnus | Laitepaikkanumero |
| Kiinteistörekisteritunnus | | Viranomaisten arkistointimerkintöjä varten |
| Rakennustoimenpide: MUUTOSTYÖ | | Piirustuslaji: LUONNOS — Juoks. nro |
| Rakennuskohteen nimi ja osoite: TULKKILAN KOULU | | Piirustuksen sisältö: POHJAPIIRUSTUS — Mittakaavat: 1:50 |
| Suunnittelutoimiston tiedot: Arkitsto Jani Virtanen Oy, Iltarusko 2, Kokemäki 32 800, p. 0400-770033, s. jani.virtanen@raksuiv.inet.fi | | |
| Piirtäjä: JVi | Suunnittelija: Jani Virtanen | Työnumero: 1223 |
| Päiväys: 14.1.2026 | Vastuullinen suunnittelija: Jani Virtanen | Suunnittelualaja ja piirustusnumero: ARK — Muutos |