
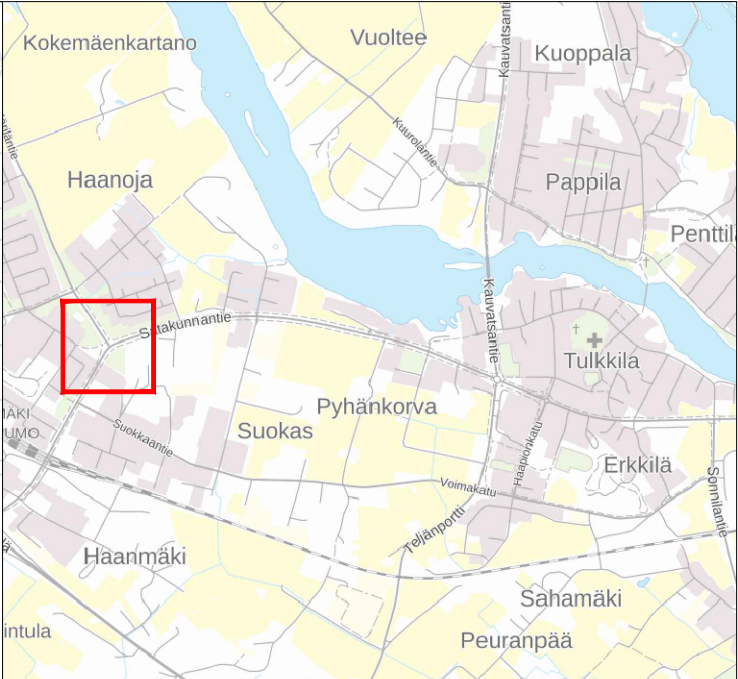


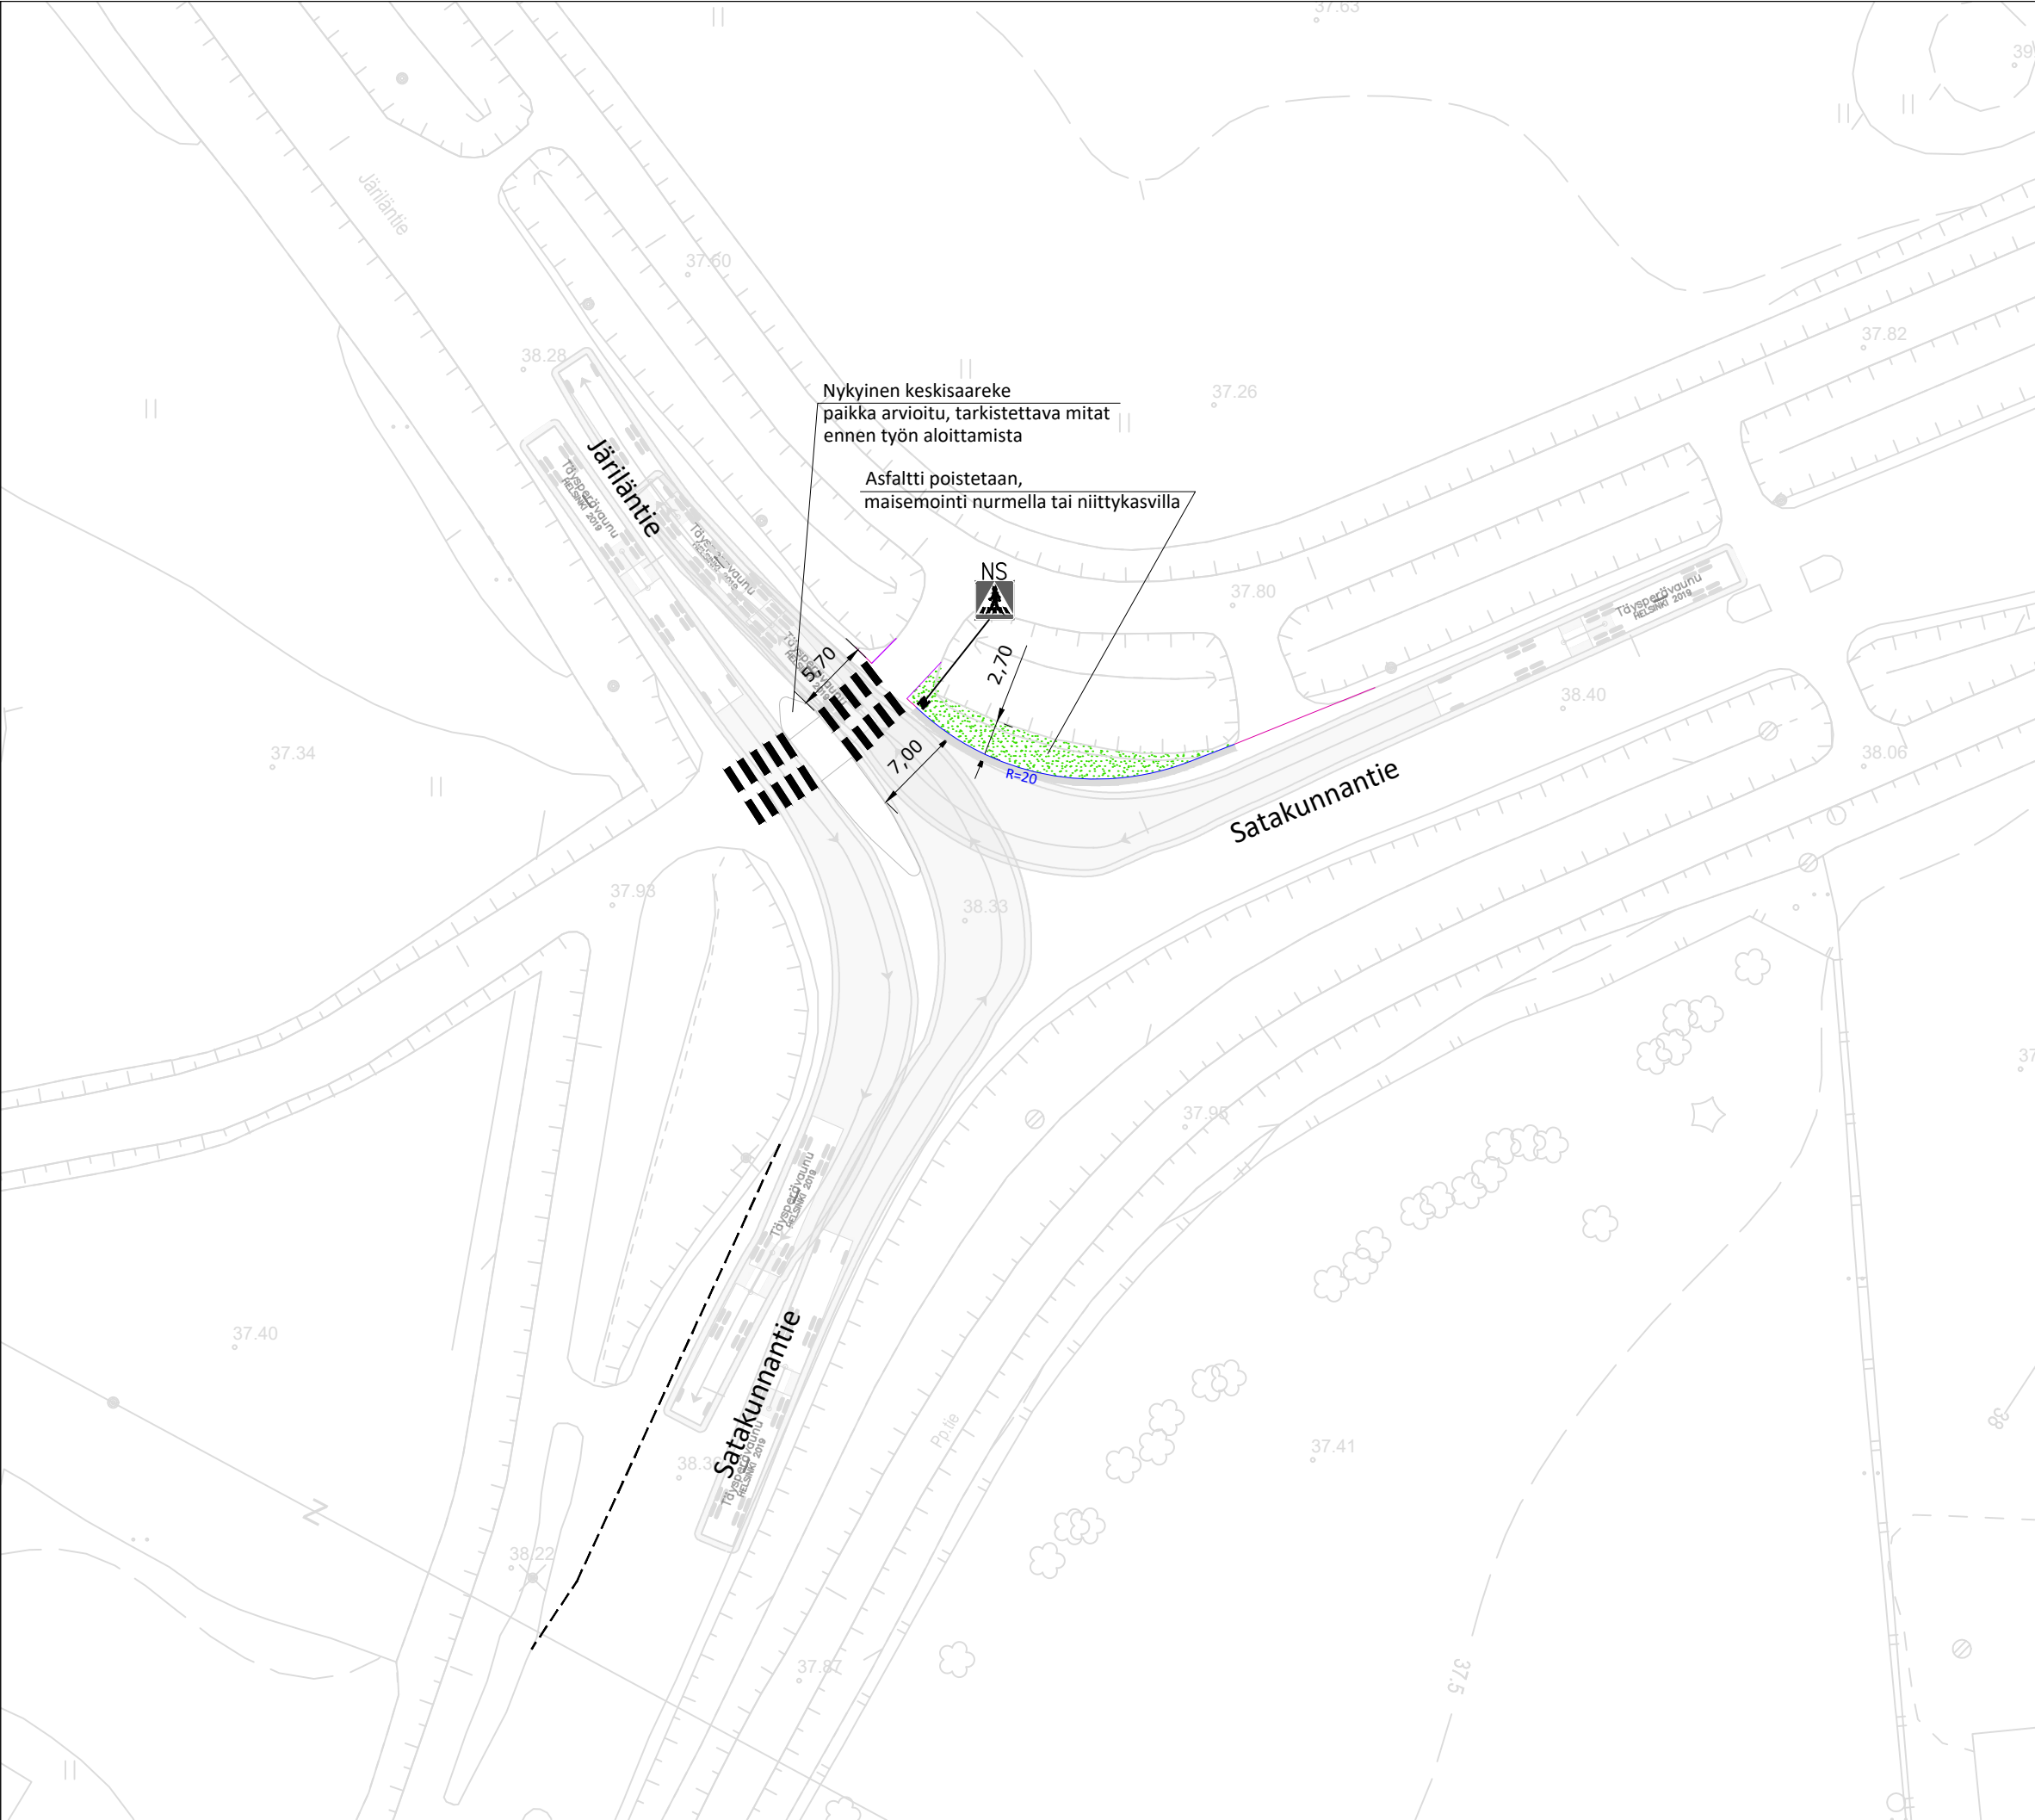

- KORKEA REUNAKIVI, NÄKYMÄ 10 CM.
- REUNAKIVETÖN REUNALINJA (PÄÄLLYSTEEN REUNA)
- JALKAKÄYTÄVÄN TAI PYÖRÄTIEN REUNALINJA (PÄÄLLYSTEEN REUNA)
- Ajokaistaviiva

- NURMETUS TAI NIITYKASVIEN KYLVÖ
- BETONIKIVEYS
- ASFALTIPÄÄLLYSTEINEN AJORATA

- NP NYKYINEN LIIKENNEMERKKIPYLVÄS MERKKEINEEN POISTETAAN
- NS NYKYINEN LIIKENNEMERKKIPYLVÄS MERKKEINEEN SIIRRETÄÄN OSOITETTUUN PAIKKAAN

Maaston muotoilussa tulee huomioida hulevesien virtaussuunnat joko nykyiseen kaivoon tai ojaan.

Maisemoinnin kasvuston kylvössä voi käyttää niittykasvien siemeniä.

Kadun kuivatus varmistettava jatkossa, erityisesti kohdissa joissa reunakivi muuttaa kuivatusratkaisuita.

Muut kuin suunnitelmassa esitetyt liikennemerkit jätetään paikalleen.

Liikennemerkkien asennuksessa noudatettava Liikenneviraston ohjetta "Liikennemerkkien rakenne ja pystytys".