

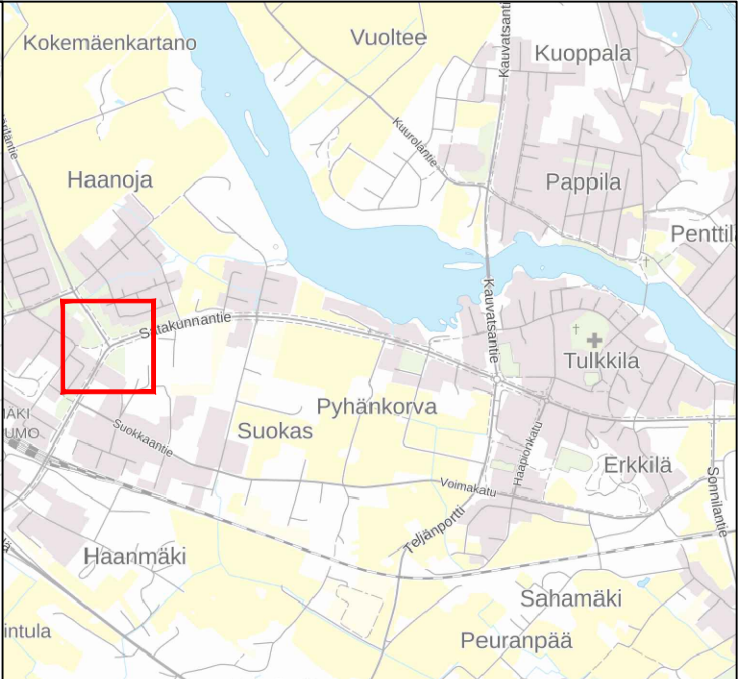
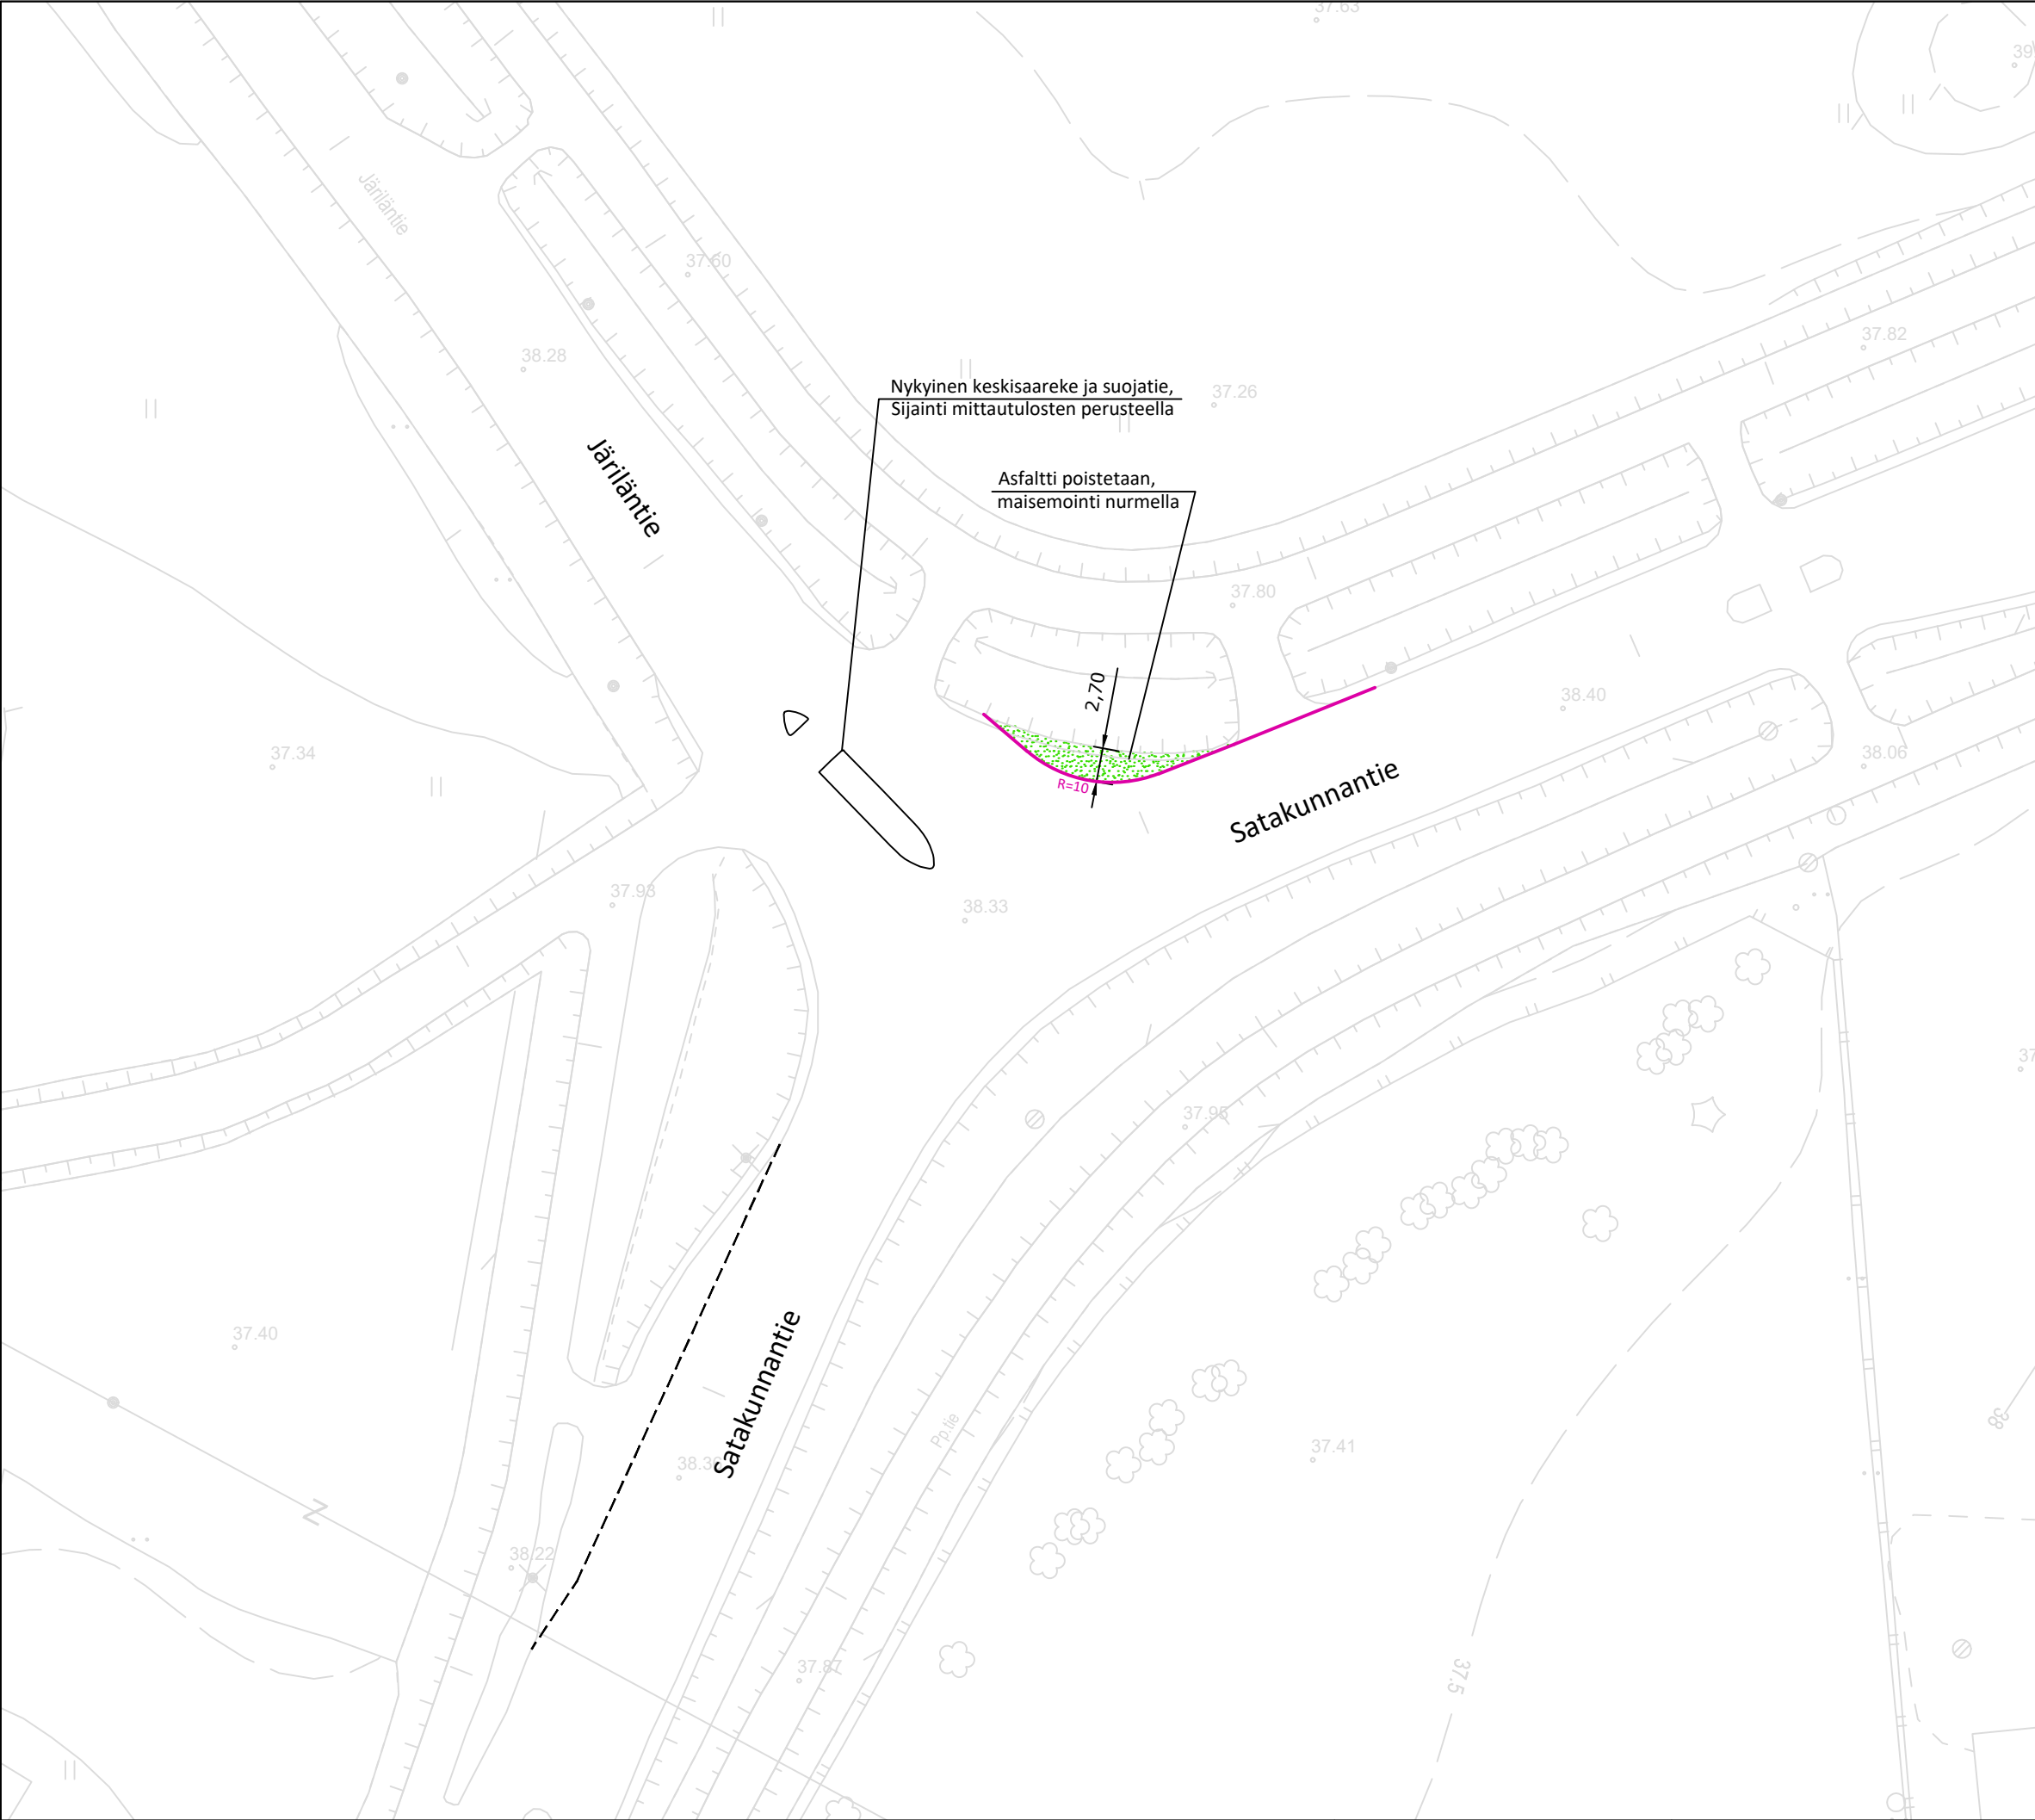


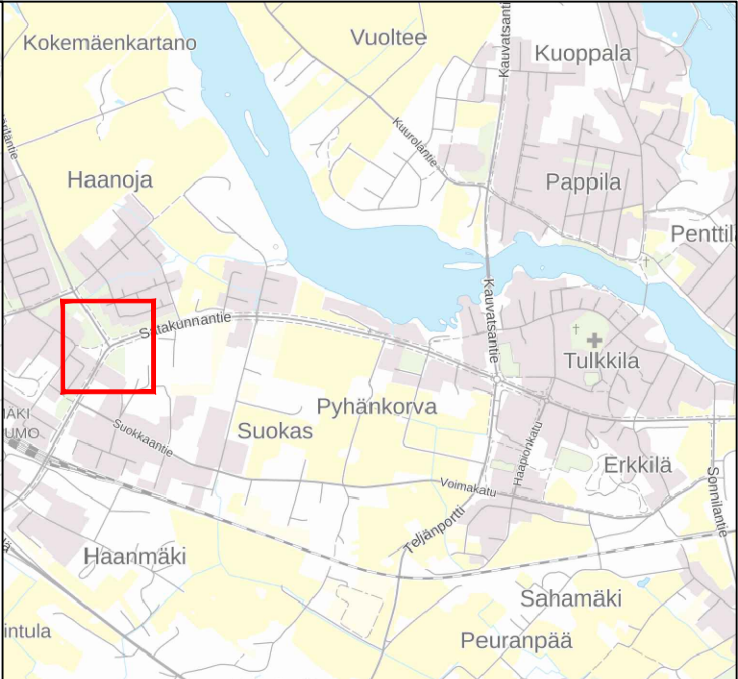

- REUNAKIVETÖN REUNALINJA (PÄÄLLYSTYEN REUNA)
- - - AJOKAISTAVIIVA
- NURMETUS

Maaston muotoilussa tulee huomioida hulevesien virtaussuunnat joko nykyiseen kaivoon tai ojaan.

Purettava ajoradan osa sorastetaan murskeella ja nurmitetaan.


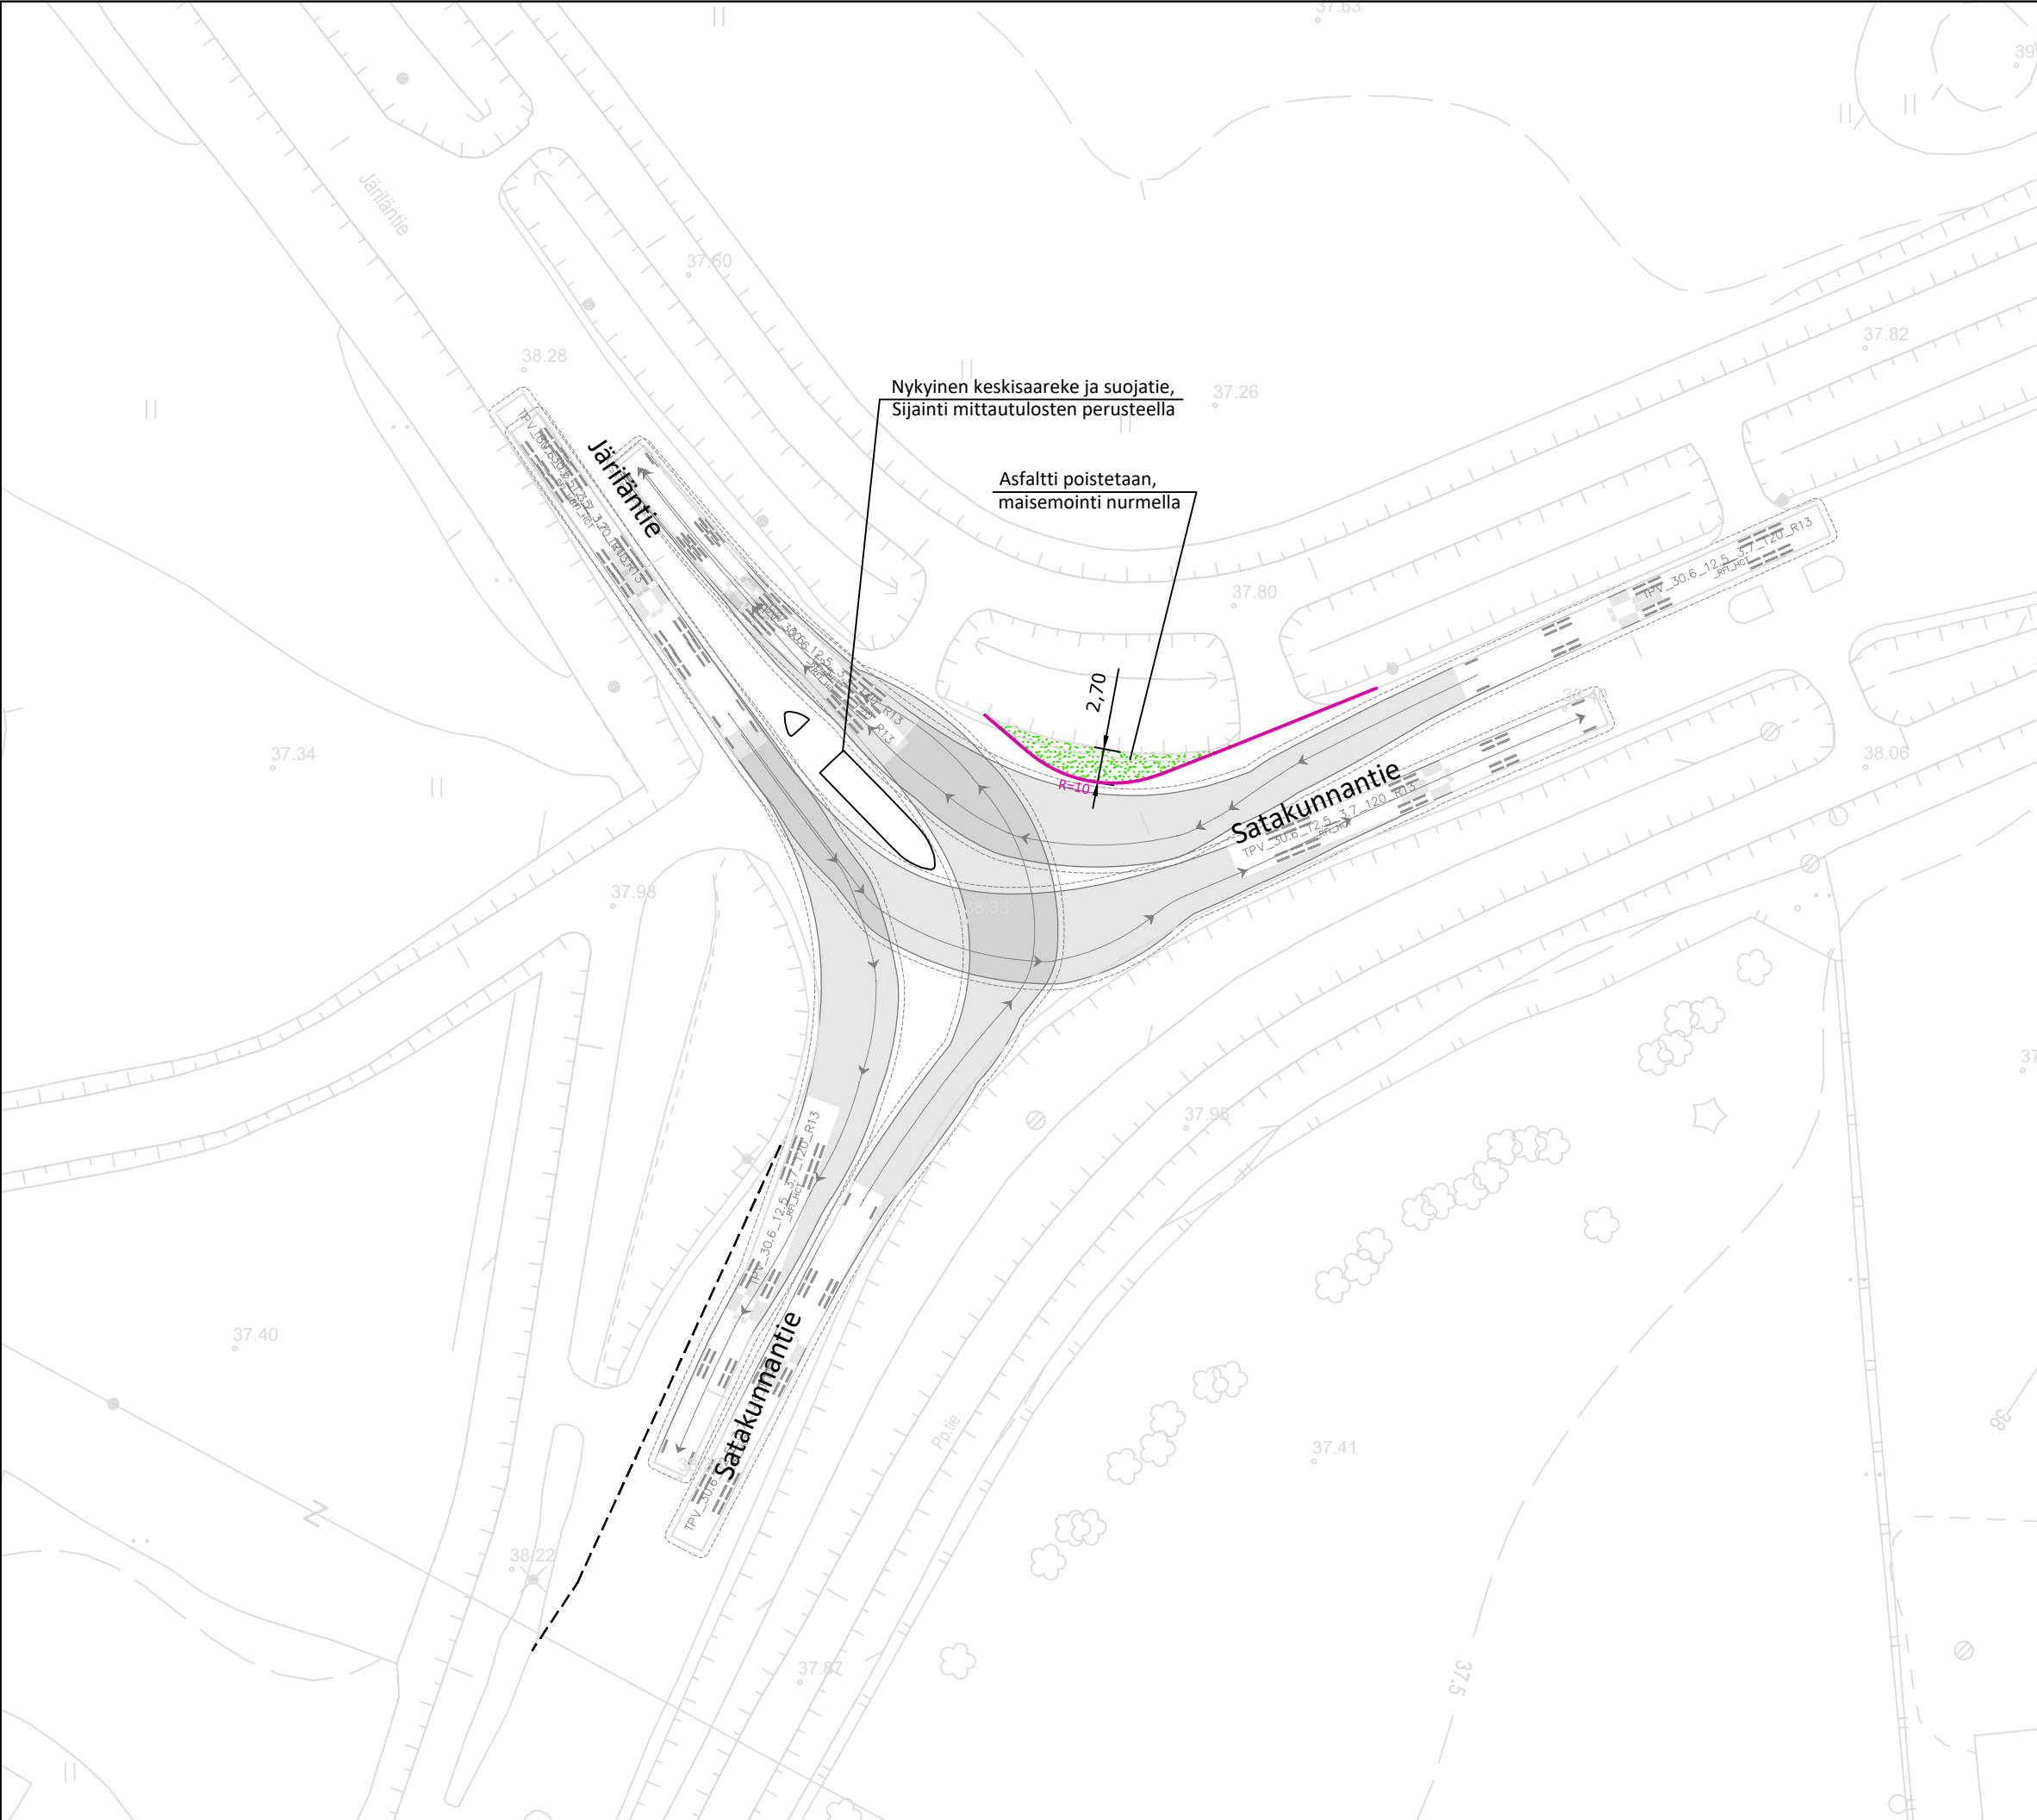


- REUNAKIVETÖN REUNALINJA (PÄÄLLYSTEEN REUNA)
- AJOKAISTAVIIVA
- NURMETUS

Maaston muotoilussa tulee huomioida hulevesien virtaussuunnat joko nykyiseen kaivoon tai ojaan.

Purettava ajoradan osa sorastetaan murskeella ja nurmitetaan.





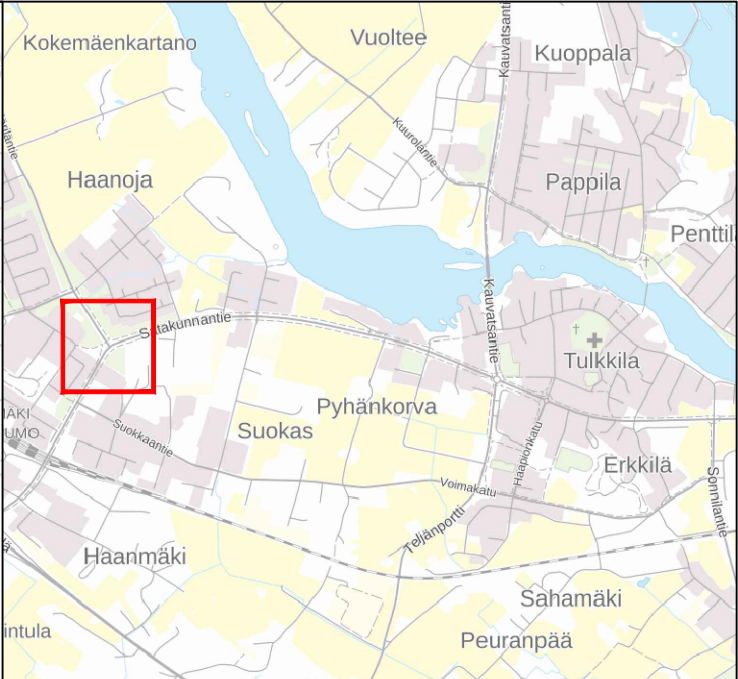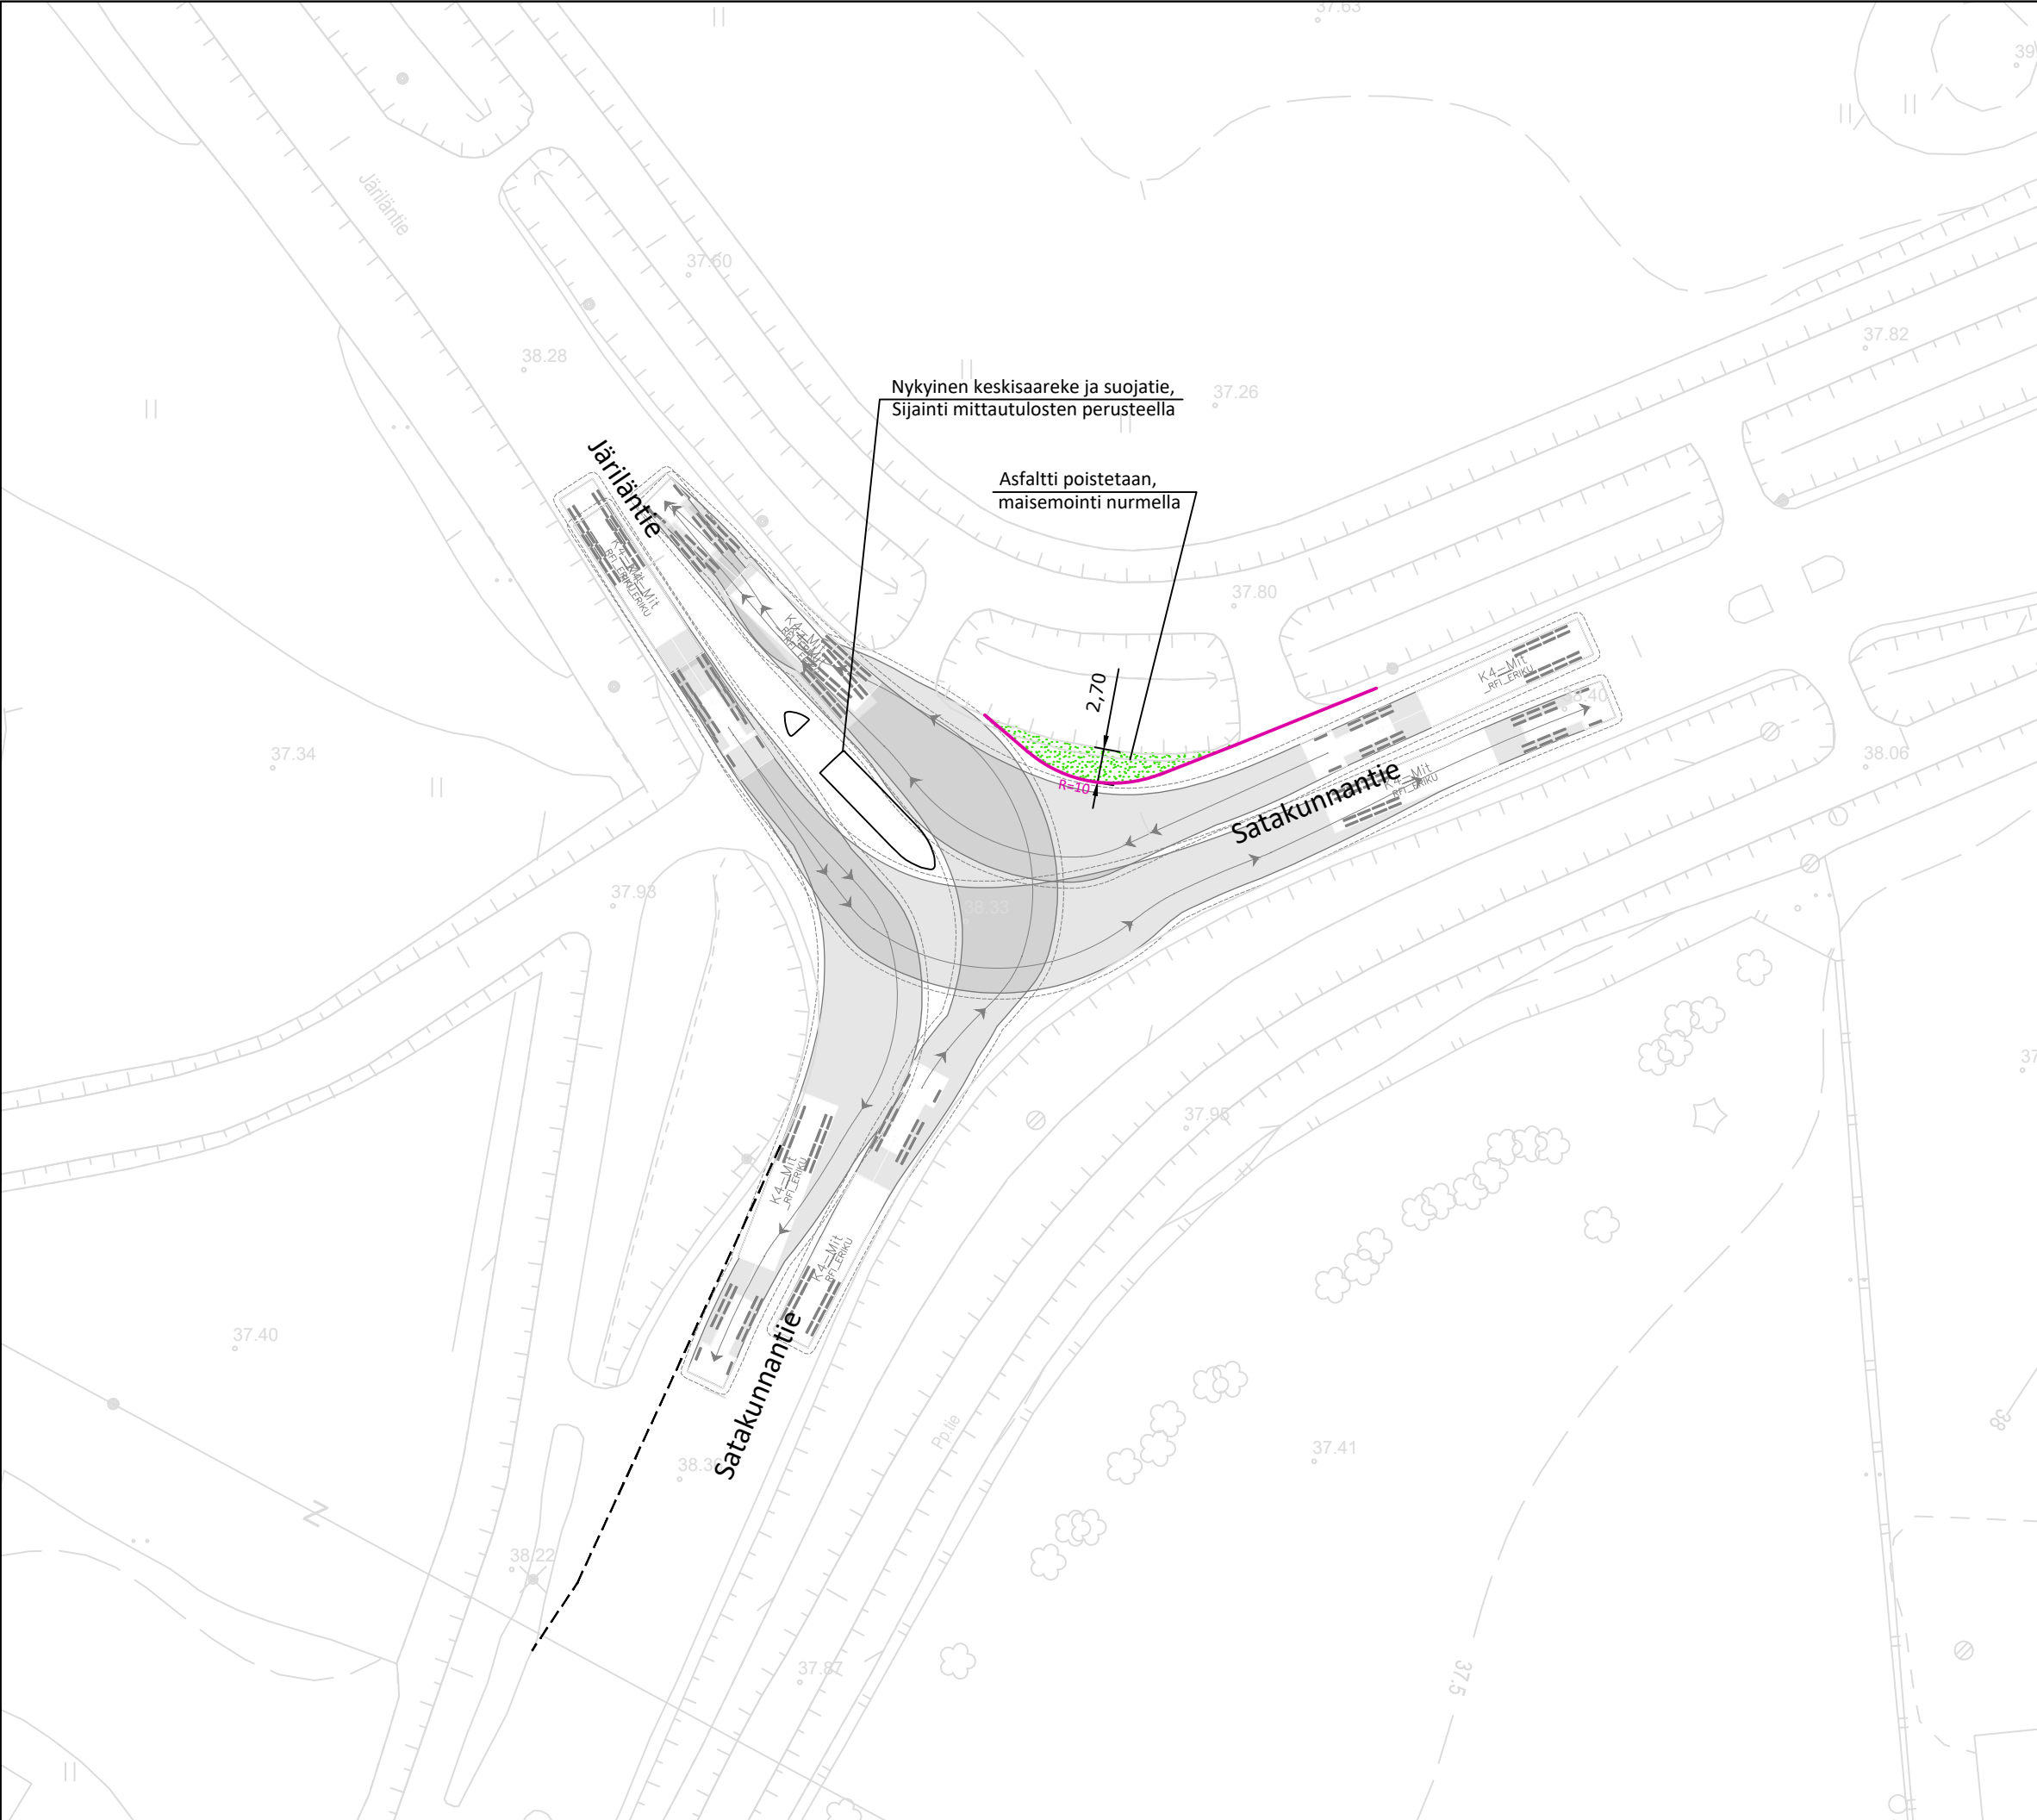

- REUNAKIVETÖN REUNALINJA (PÄÄLLYSTYEN REUNA)
- AJOKAISTAVIVA
- NURMETUS

Maaston muotoilussa tulee huomioida hulevesien virtaussuunnat joko nykyiseen kaivoon tai ojaan.

Purettava ajoradan osa sorastetaan murskeella ja nurmitetaan.

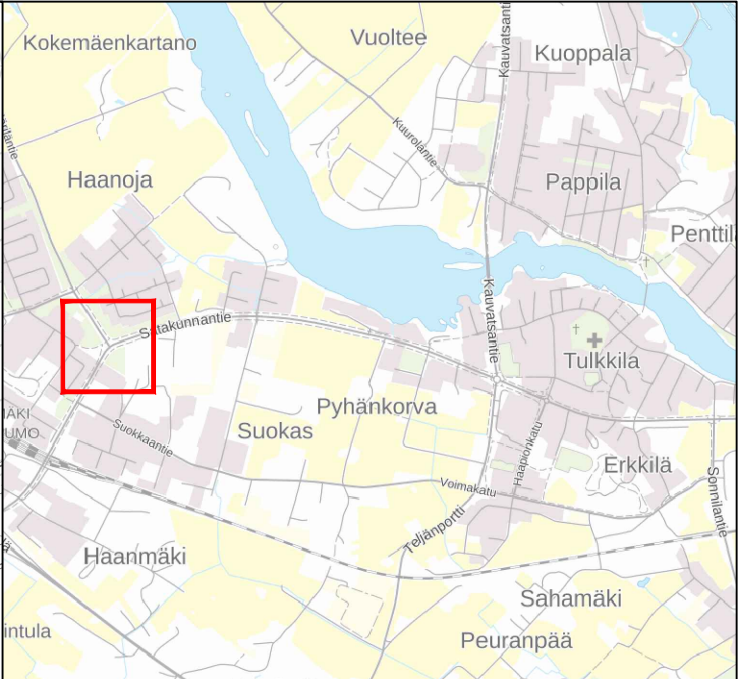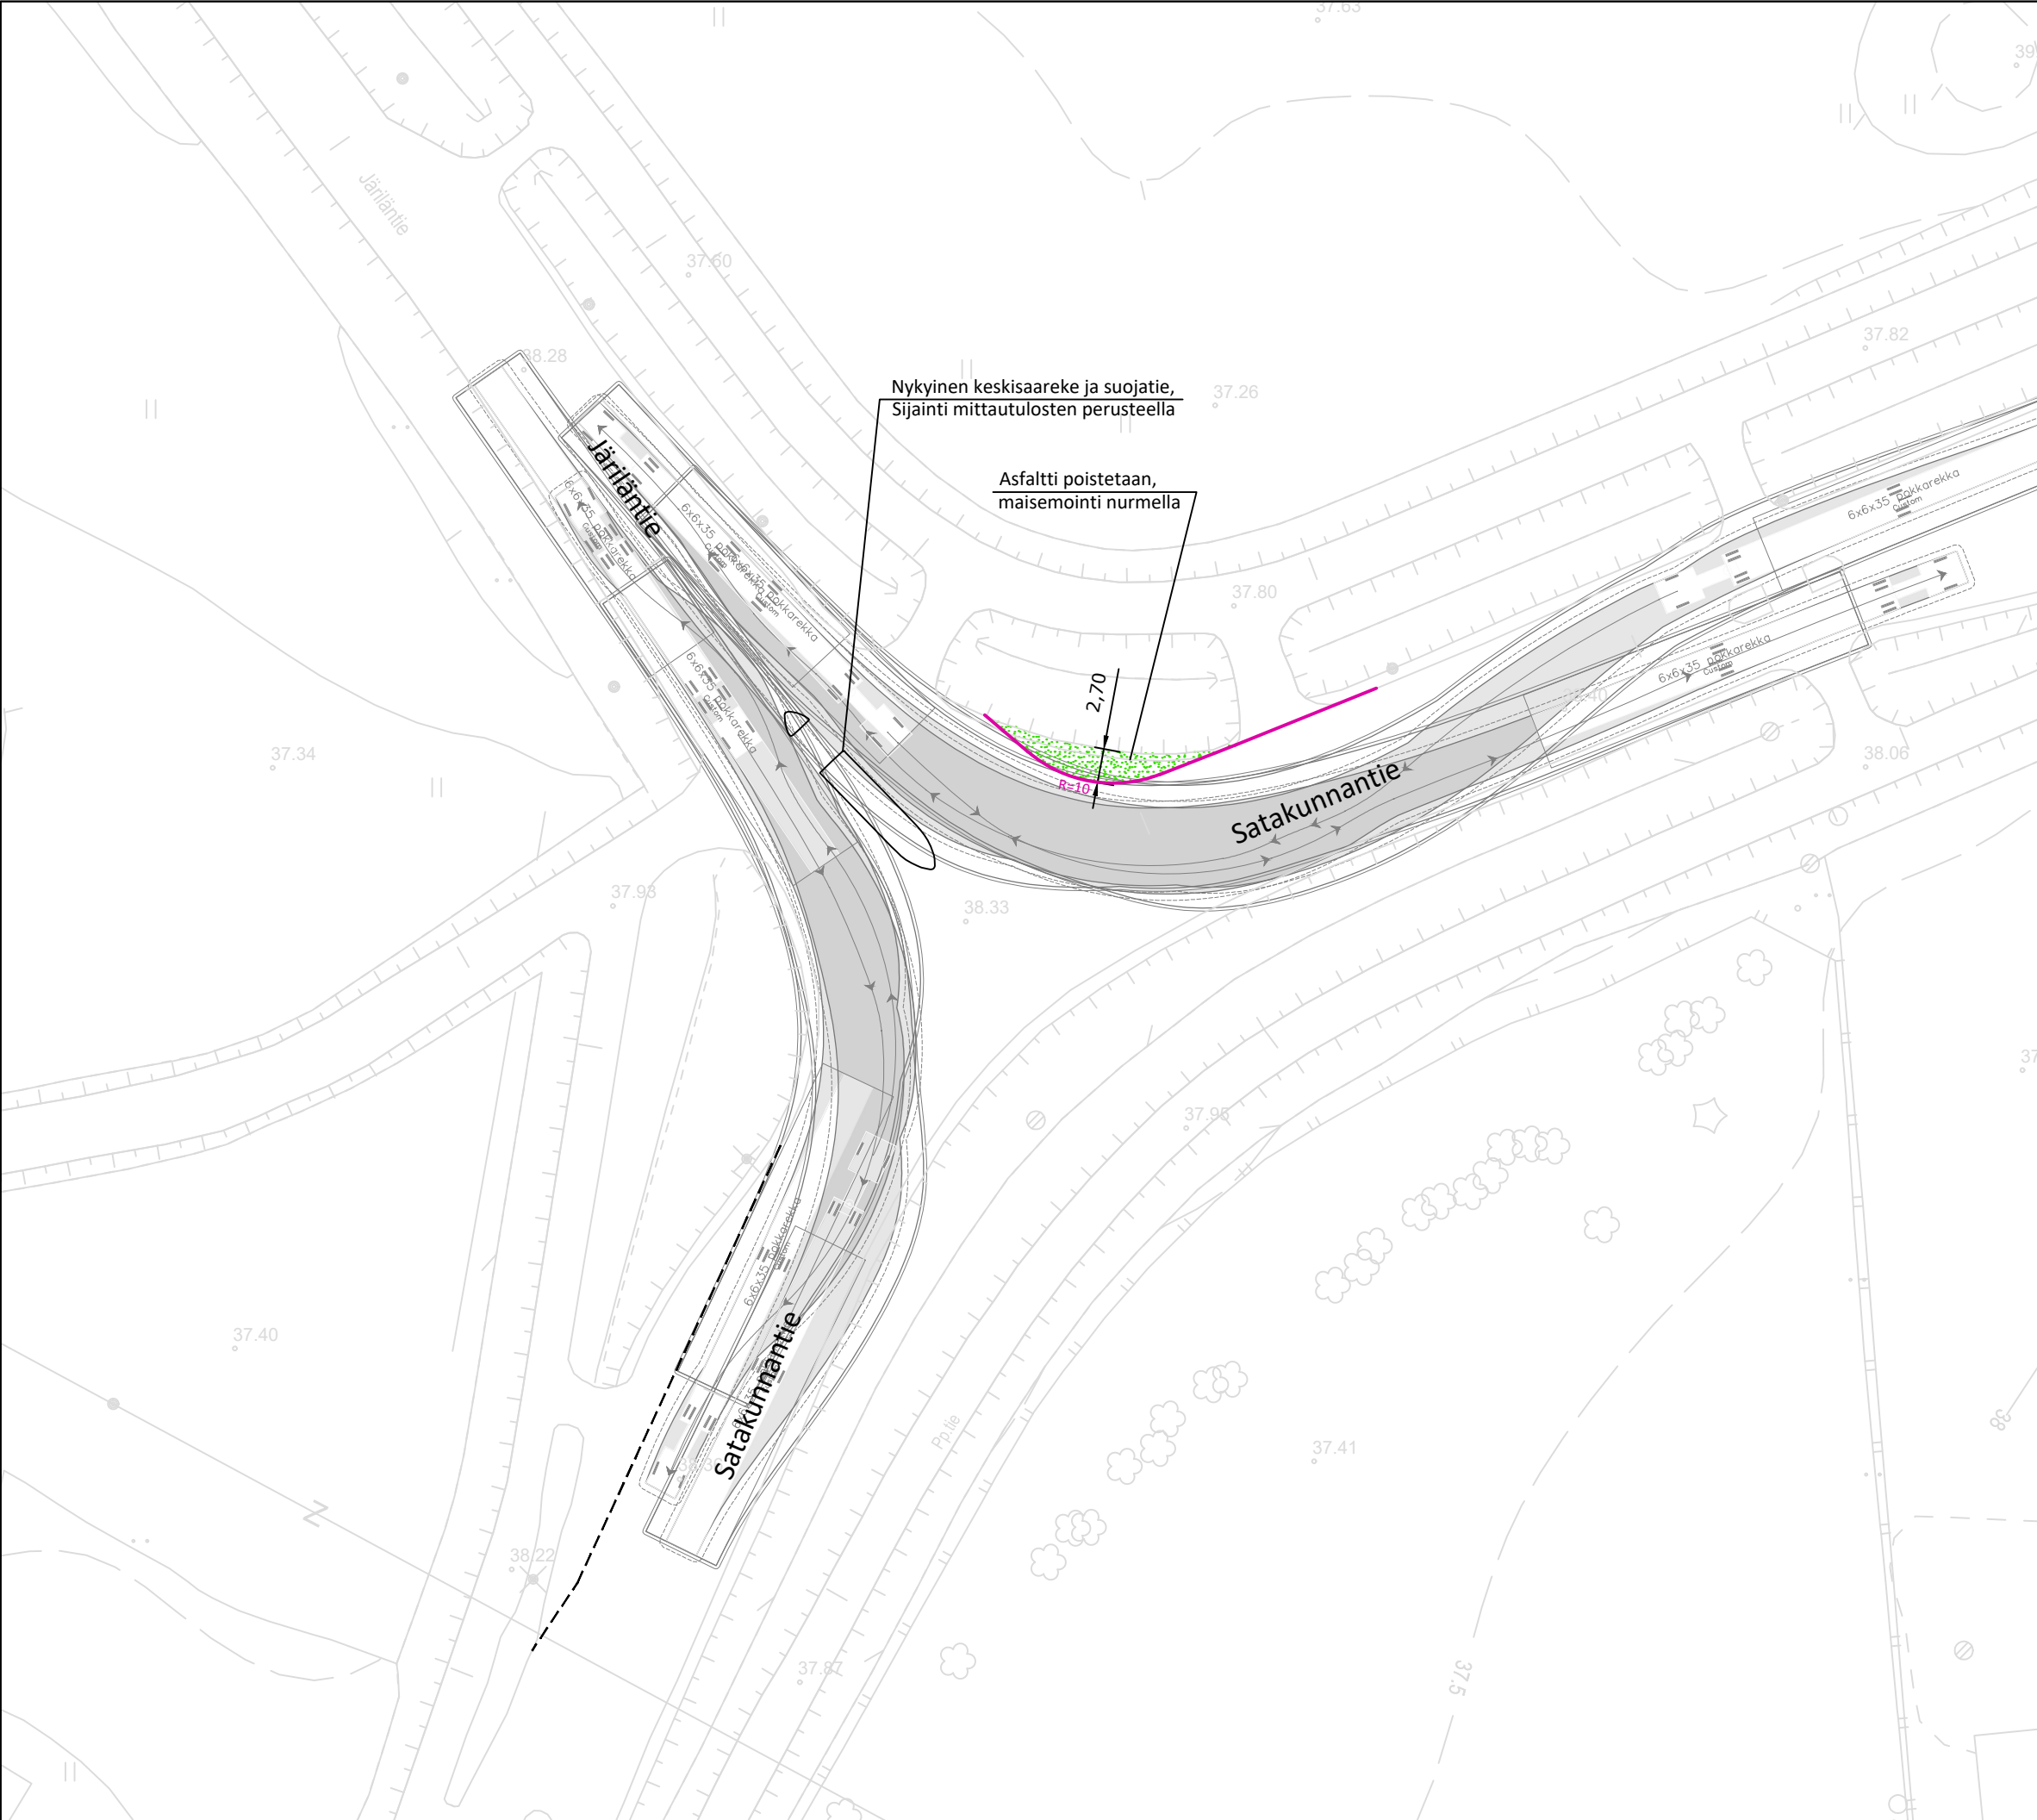

- REUNAKIVETÖN REUNALINJA (PÄÄLLYSTEEN REUNA)
- - - - - AJOKAISTAVIIVA
- NURMETUS

Maaston muotoilussa tulee huomioida hulevesien virtaussuunnat joko nykyiseen kaivoon tai ojaan.

Purettava ajoradan osa sorastetaan murskeella ja nurmitetaan.