


Uusi alitus
Uusi kuitu valmiiseen putkeen
Uusi kuitu kaivamalla

Olemassa olevia kuitukaivoja joudutaan kaivamaan esiin myös sellaisilla alueilla, joita näissä kartoissa ei erikseen mainita. Karttoihin merkitään ainoastaan uudet kuitukaivot ja jakokaapit, mutta ei olemassa olevia kaivoja. Asiasta sovittu puhelimitse Kokemäen teknisen johtajan kanssa.

Kaapelit pyritään aina sijoittamaan ensisijaisesti olemassa olevaan putkeen. Jos olemassa olevaan putkeen sijoitus ei onnistu, kaapelit kaivetaan olemassa olevan putkireitin vierelle

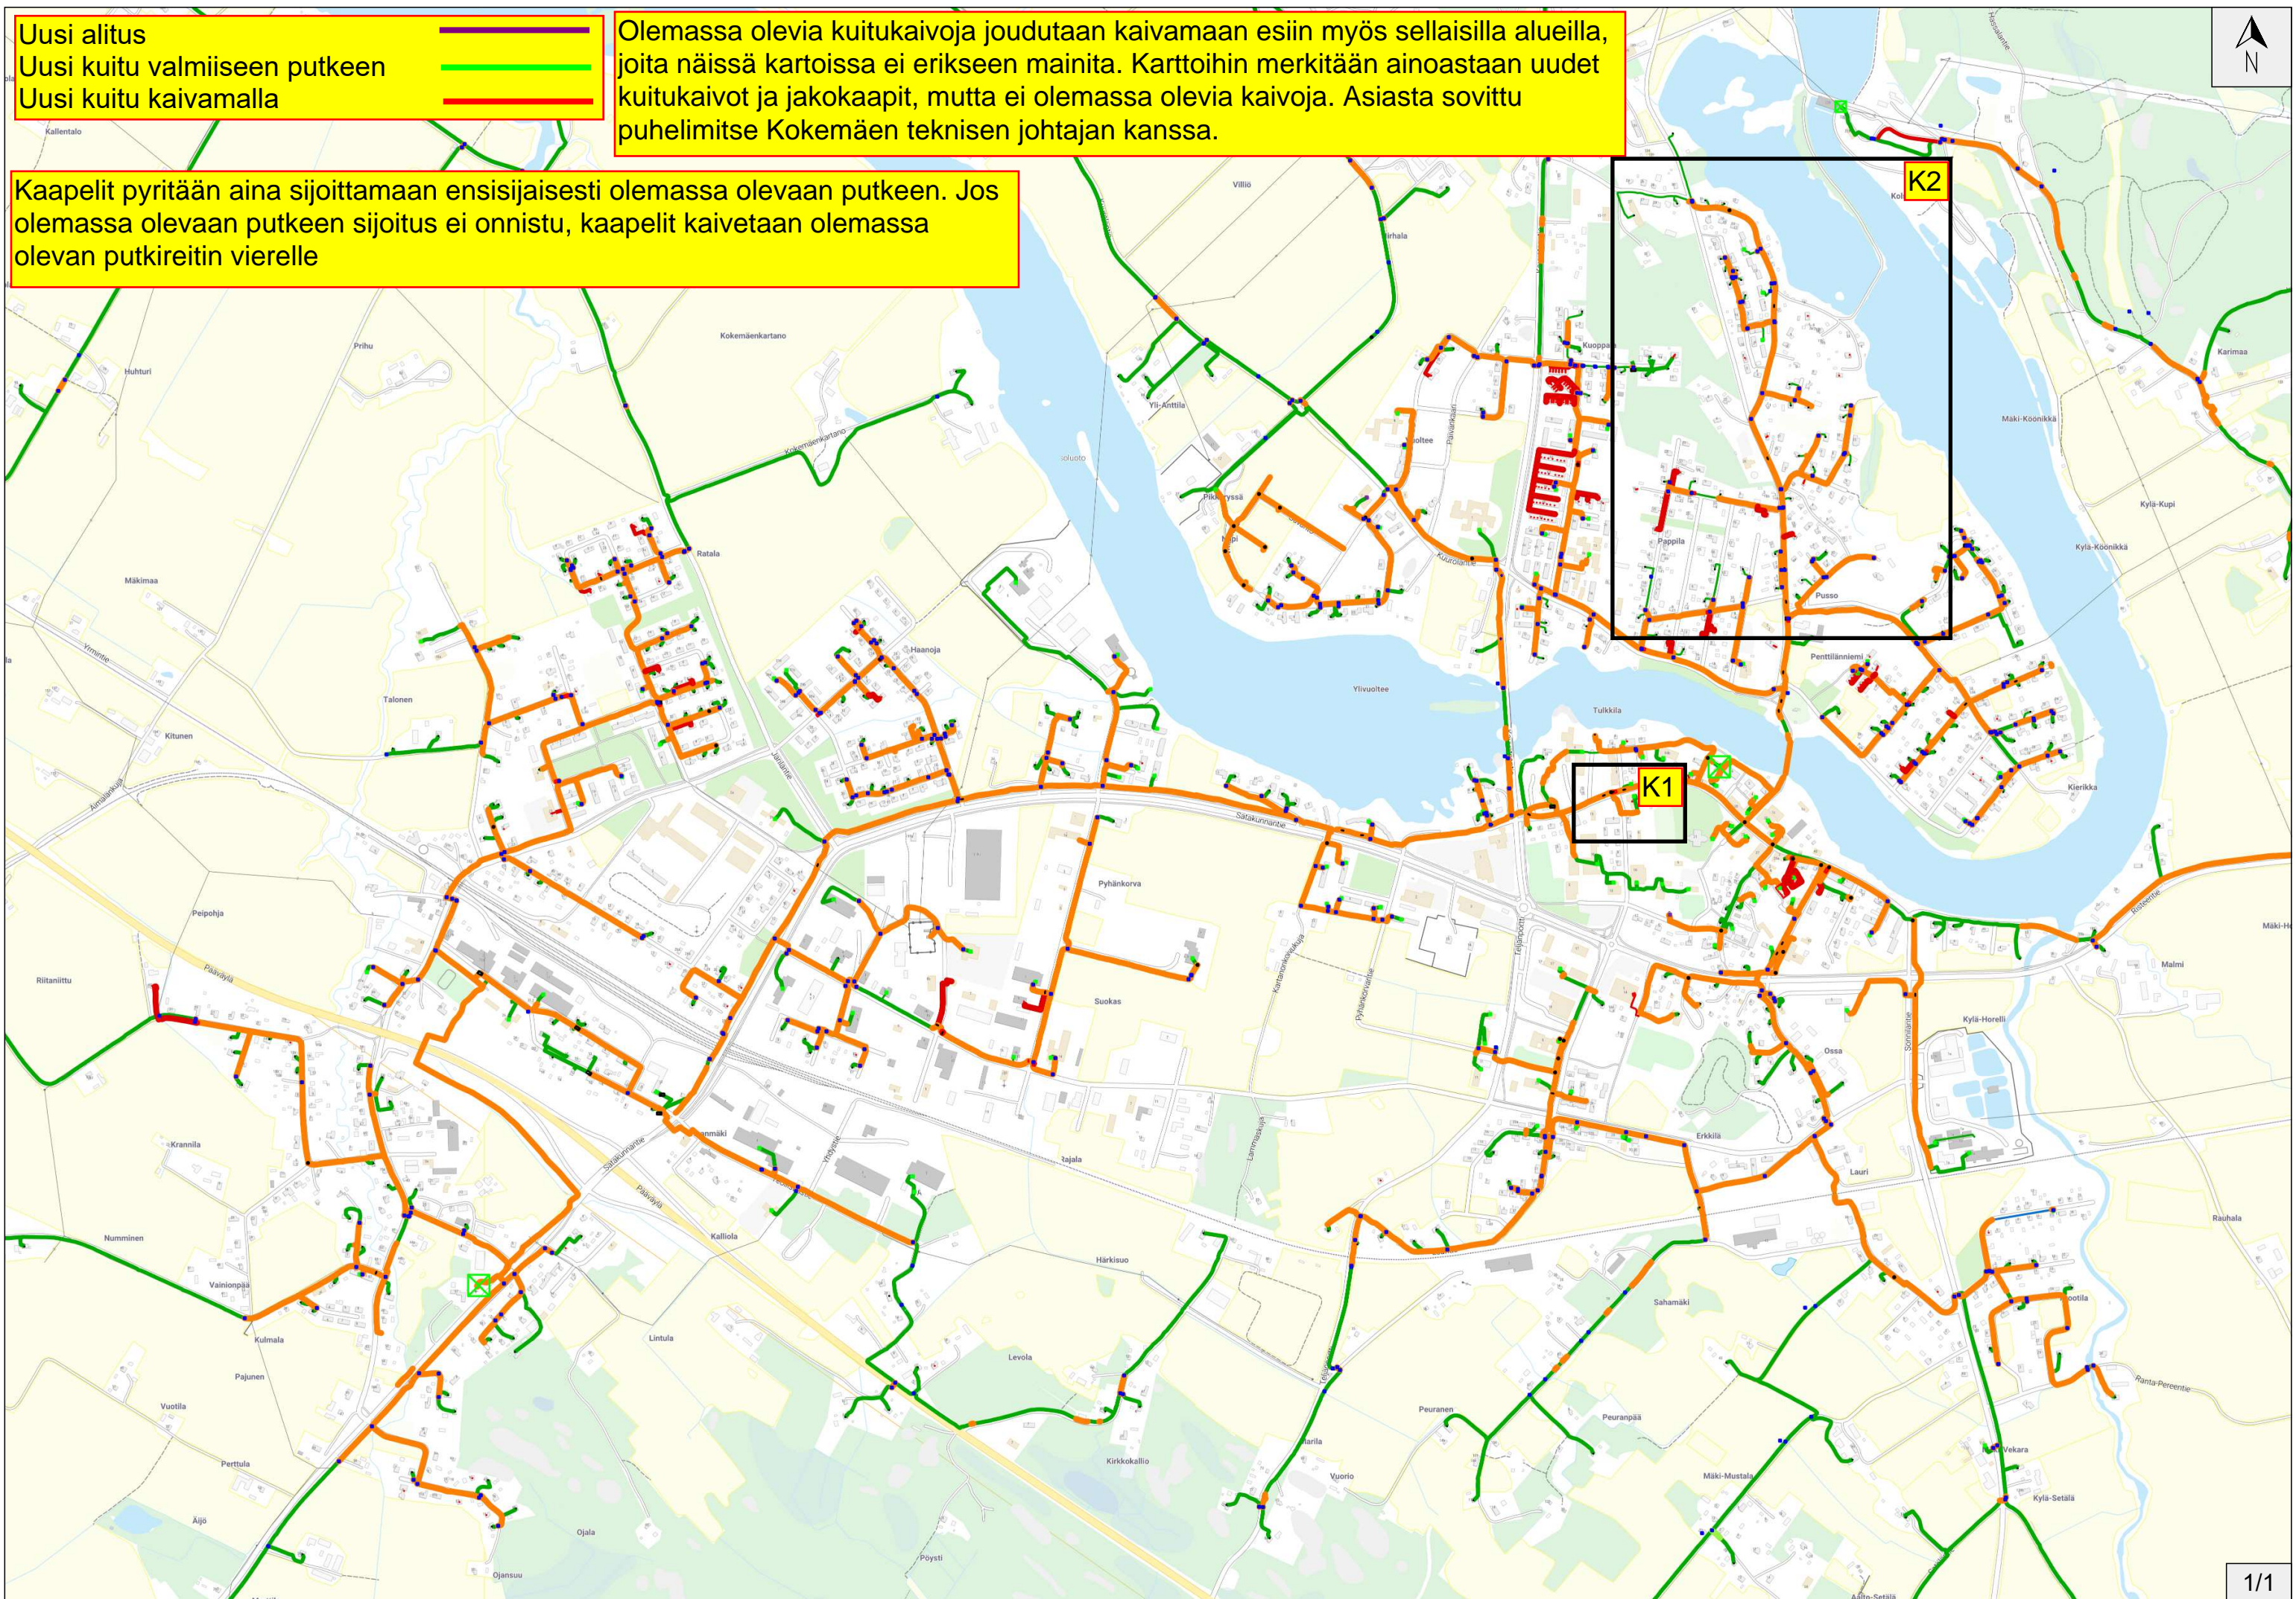


Uusi alitus

Uusi kuitu valmiiseen putkeen

Uusi kuitu kaivamalla



Kartta 1

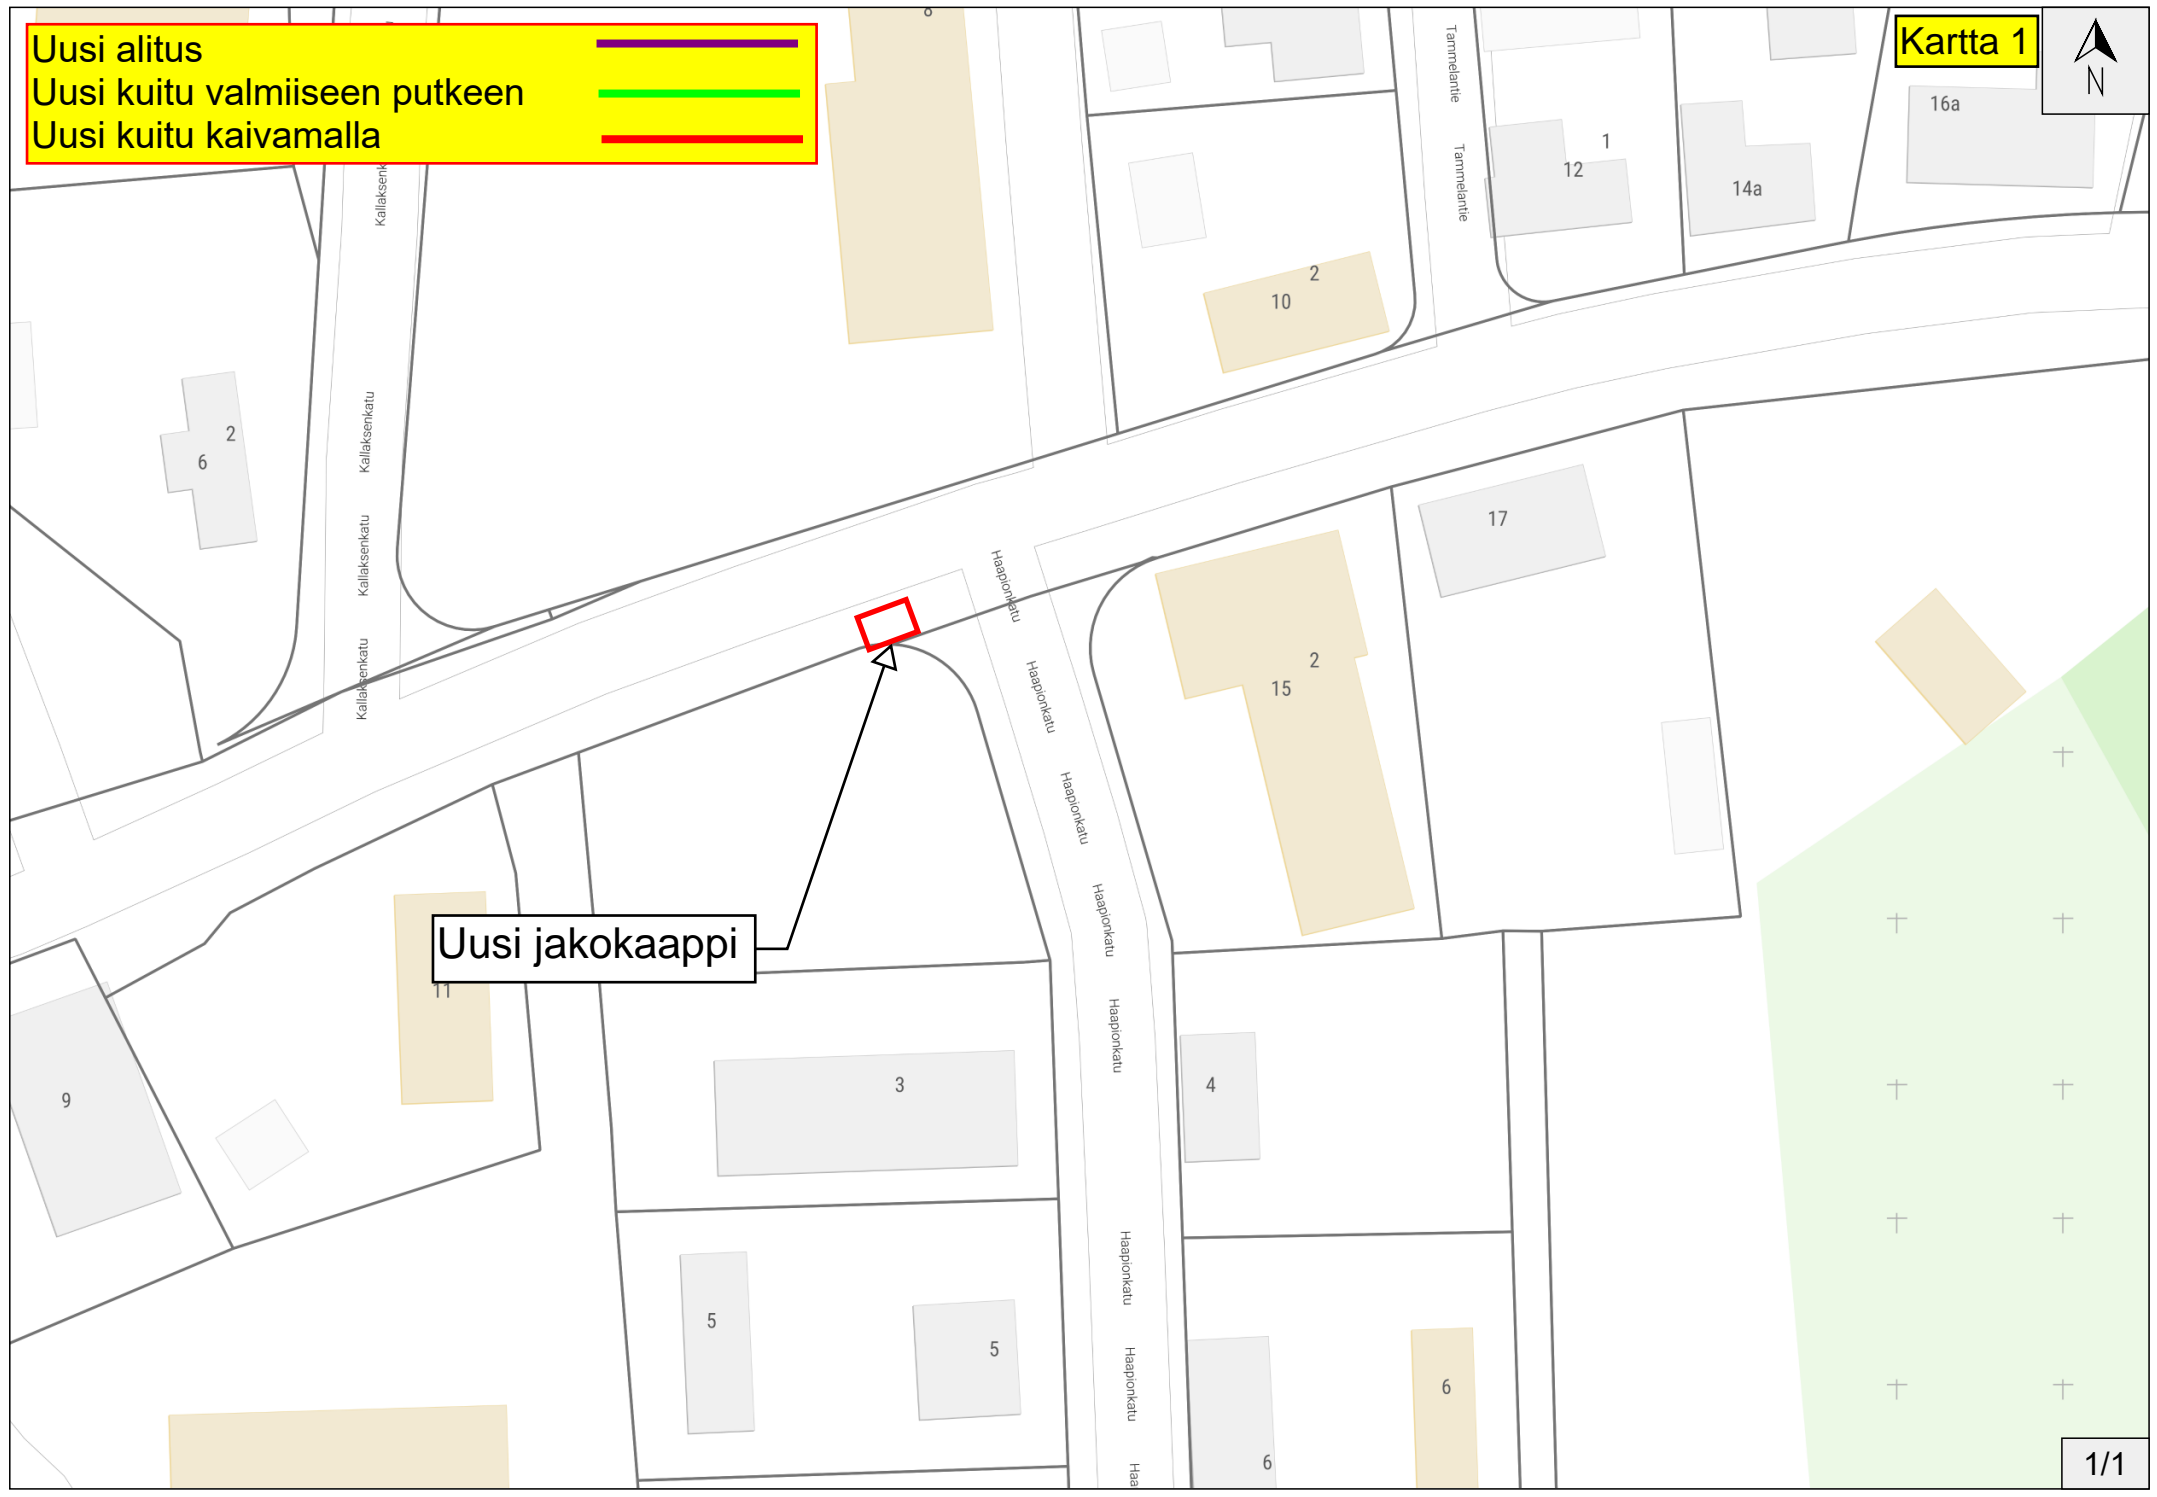

Uusi jakokaappi

Asfaltin leikkaus

Uusi alitus
Uusi kuitu valmiiseen putkeen
Uusi kuitu kaivamalla

Kartta 2

