


Uusi alitus  
Uusi kuitu valmiiseen putkeen  
Uusi kuitu kaivamalla

Olemassa olevia kuitukaivoja joudutaan kaivamaan esiin myös sellaisilla alueilla, joita näissä kartoissa ei erikseen mainita. Karttoihin merkitään ainoastaan uudet kuitukaivot ja jakokaapit, mutta ei olemassa olevia kaivoja. Asiasta sovittu puhelimitse Kokemäen teknisen johtajan kanssa.

Kaapelit pyritään aina sijoittamaan ensisijaisesti olemassa olevaan putkeen. Jos olemassa olevaan putkeen sijoitus ei onnistu, kaapelit kaivetaan olemassa olevan putkireitin vierelle



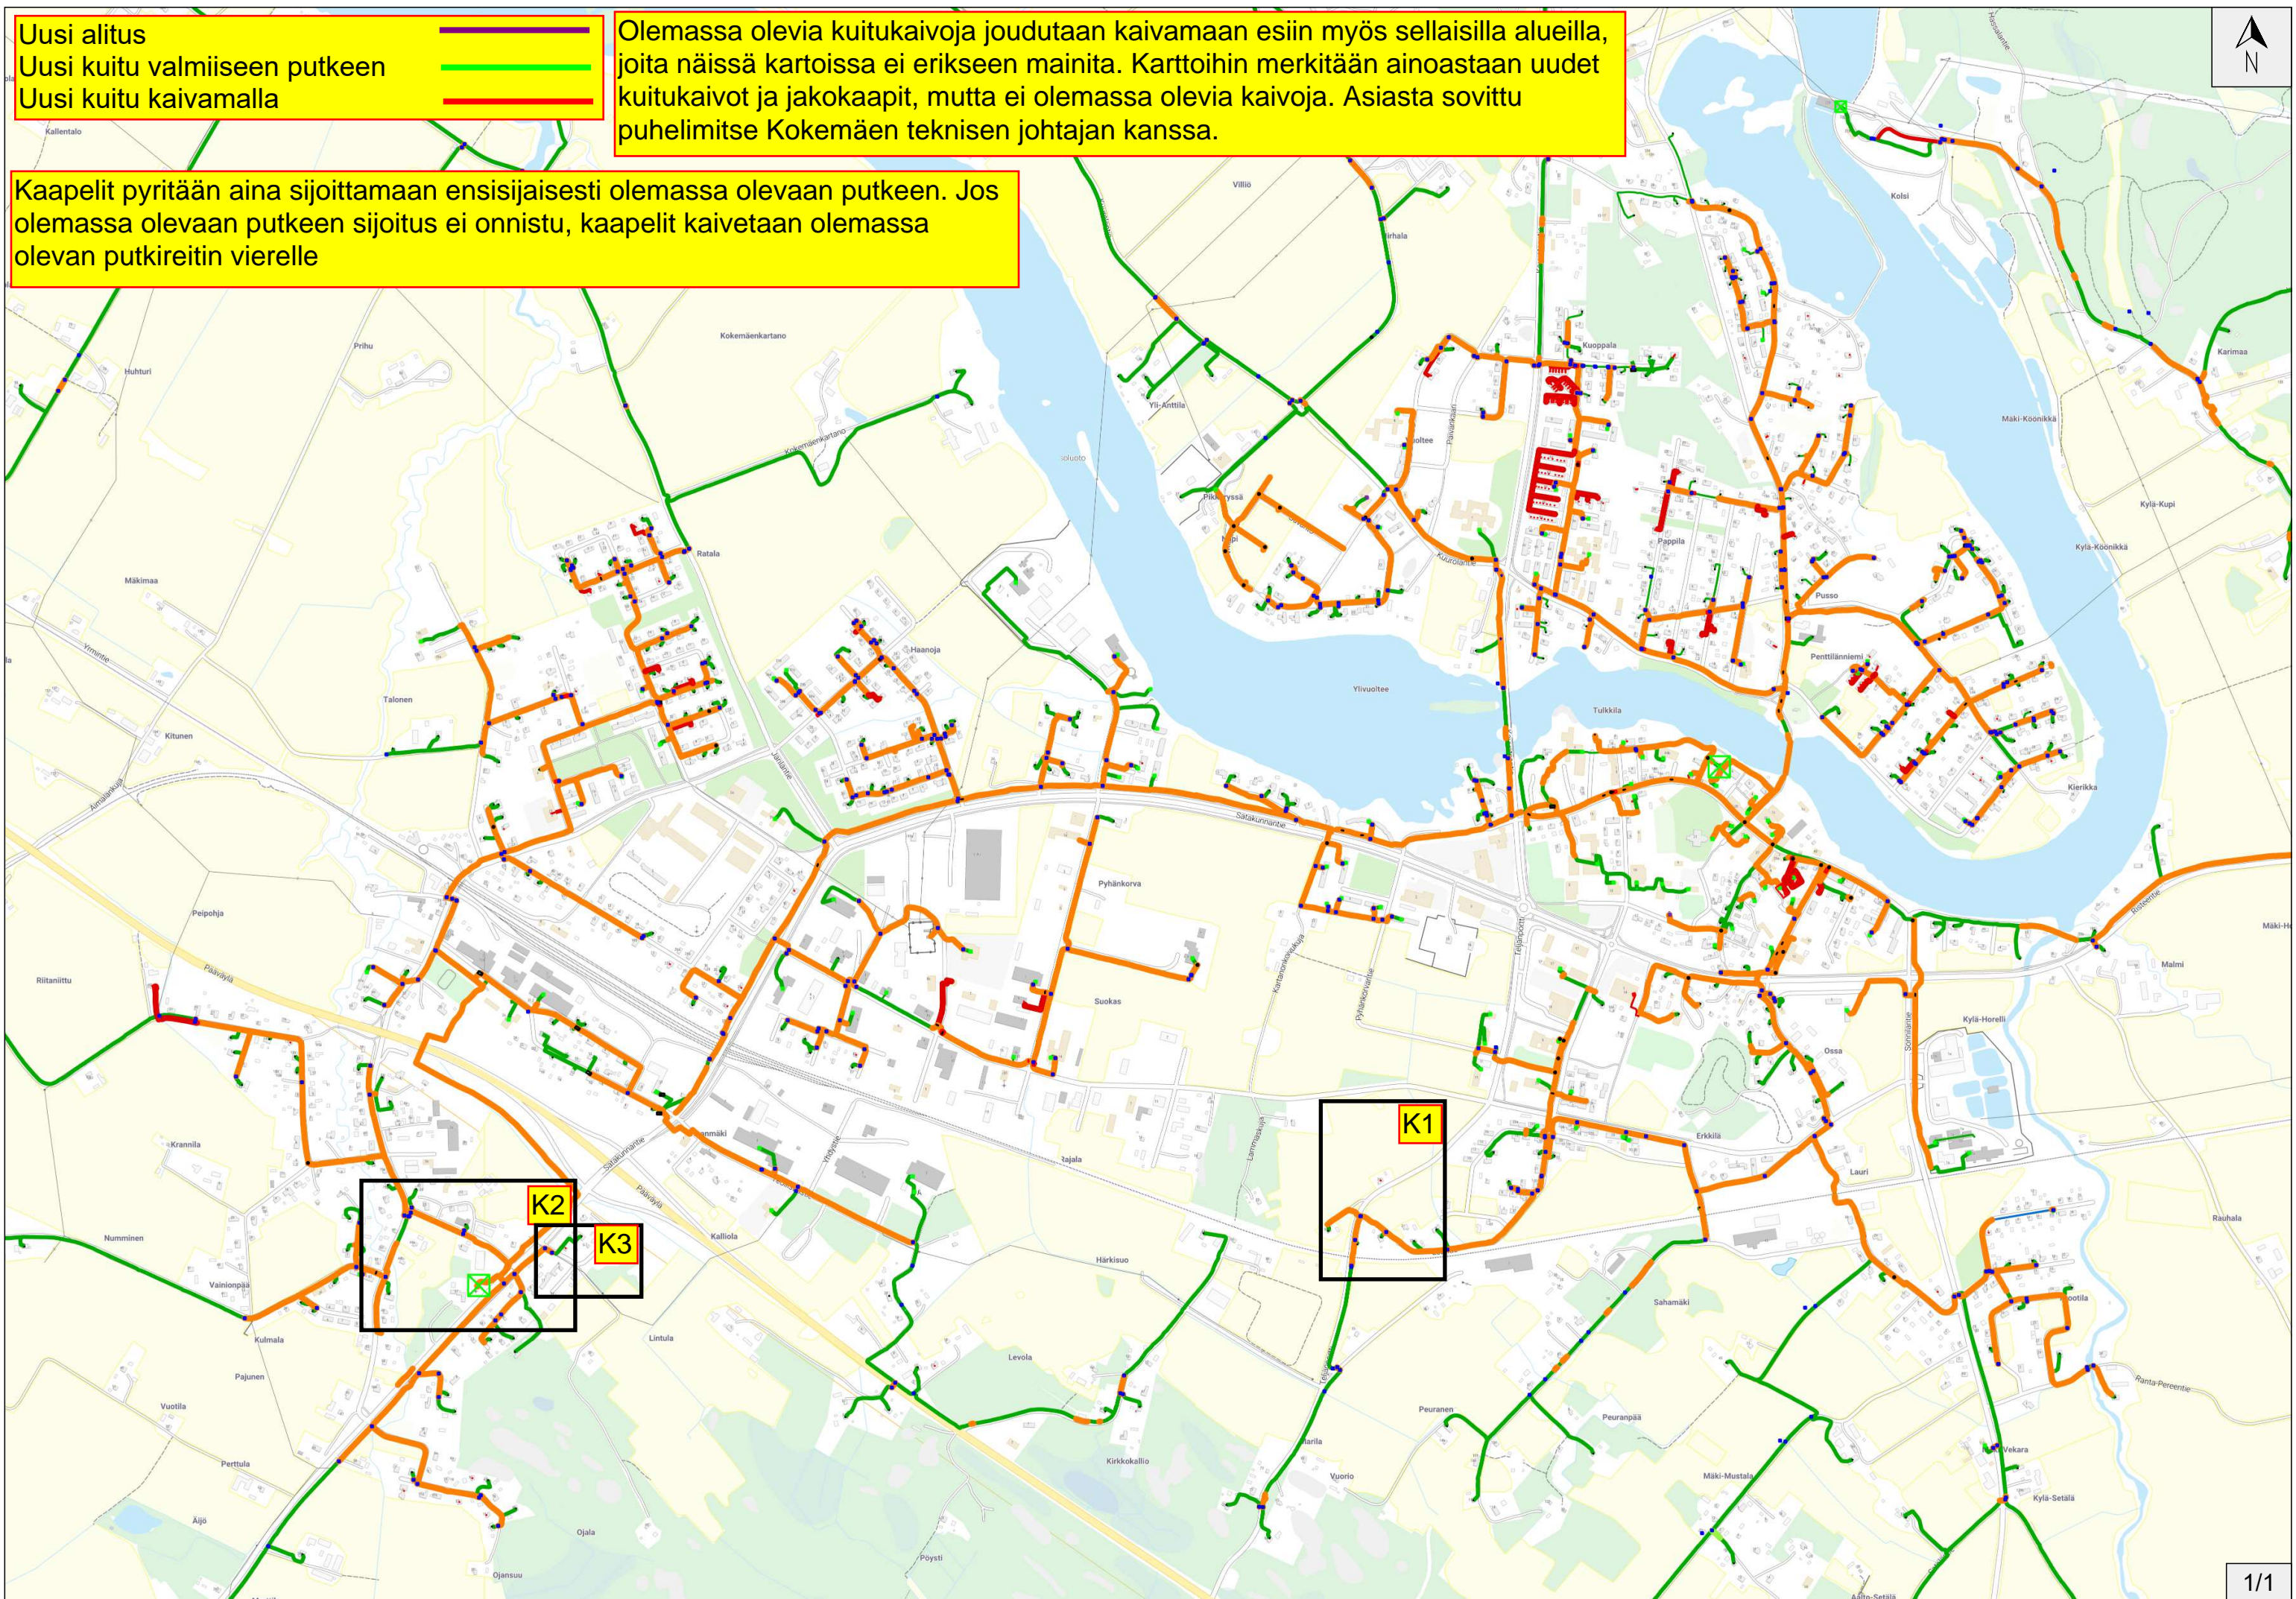


Uusi alitus


Uusi kuitu valmiiseen putkeen

Uusi kuitu kaivamalla

Kartta 1

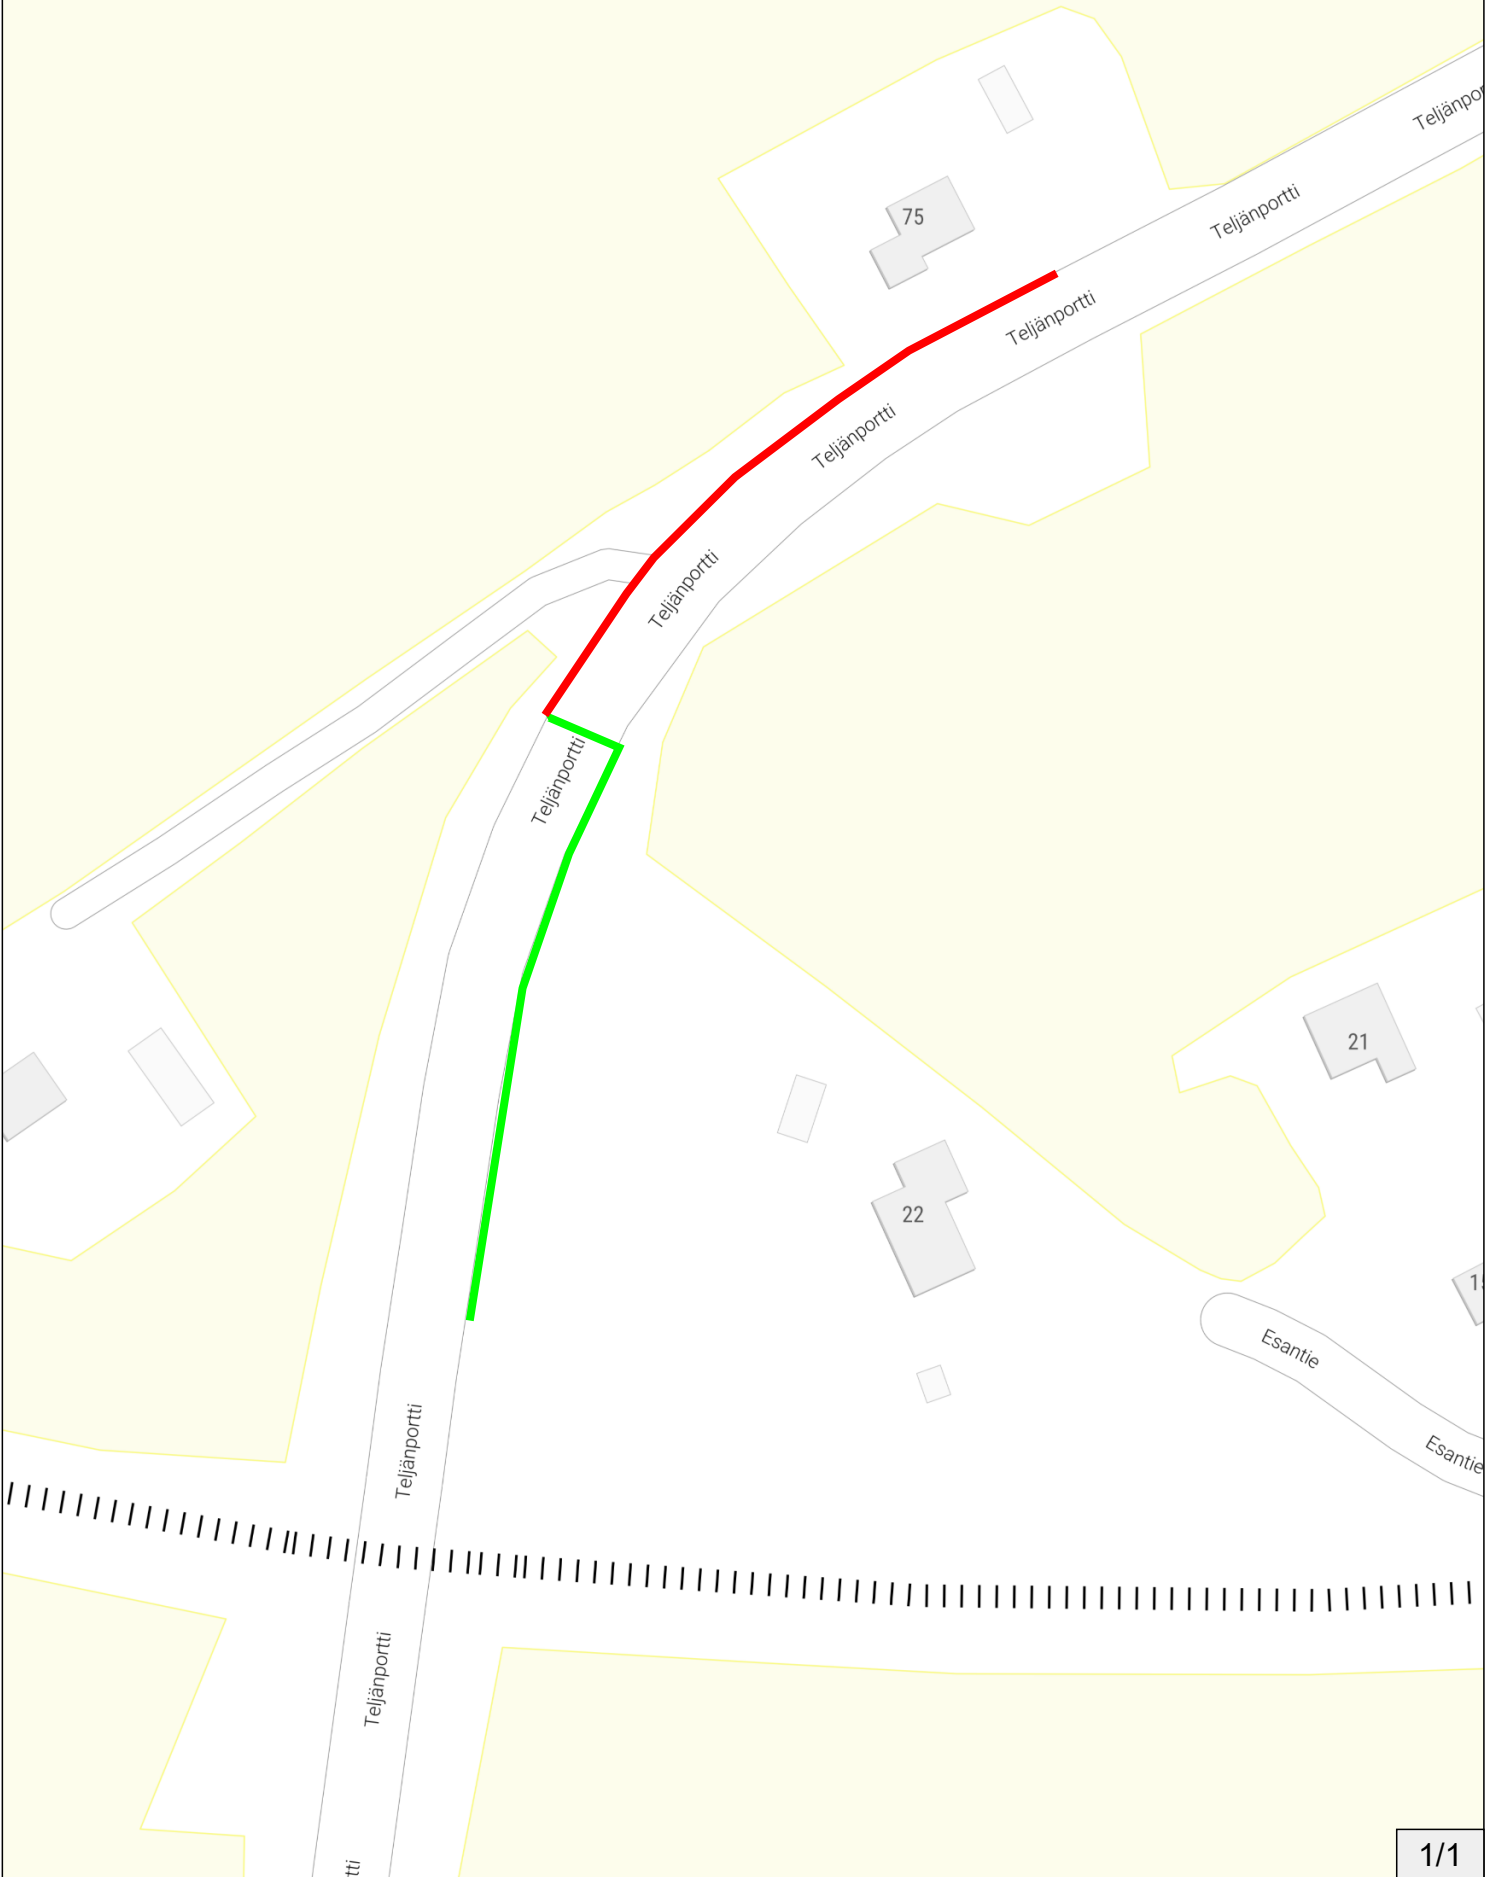

Uusi alitus  
Uusi kuitu valmiiseen putkeen  
Uusi kuitu kaivamalla

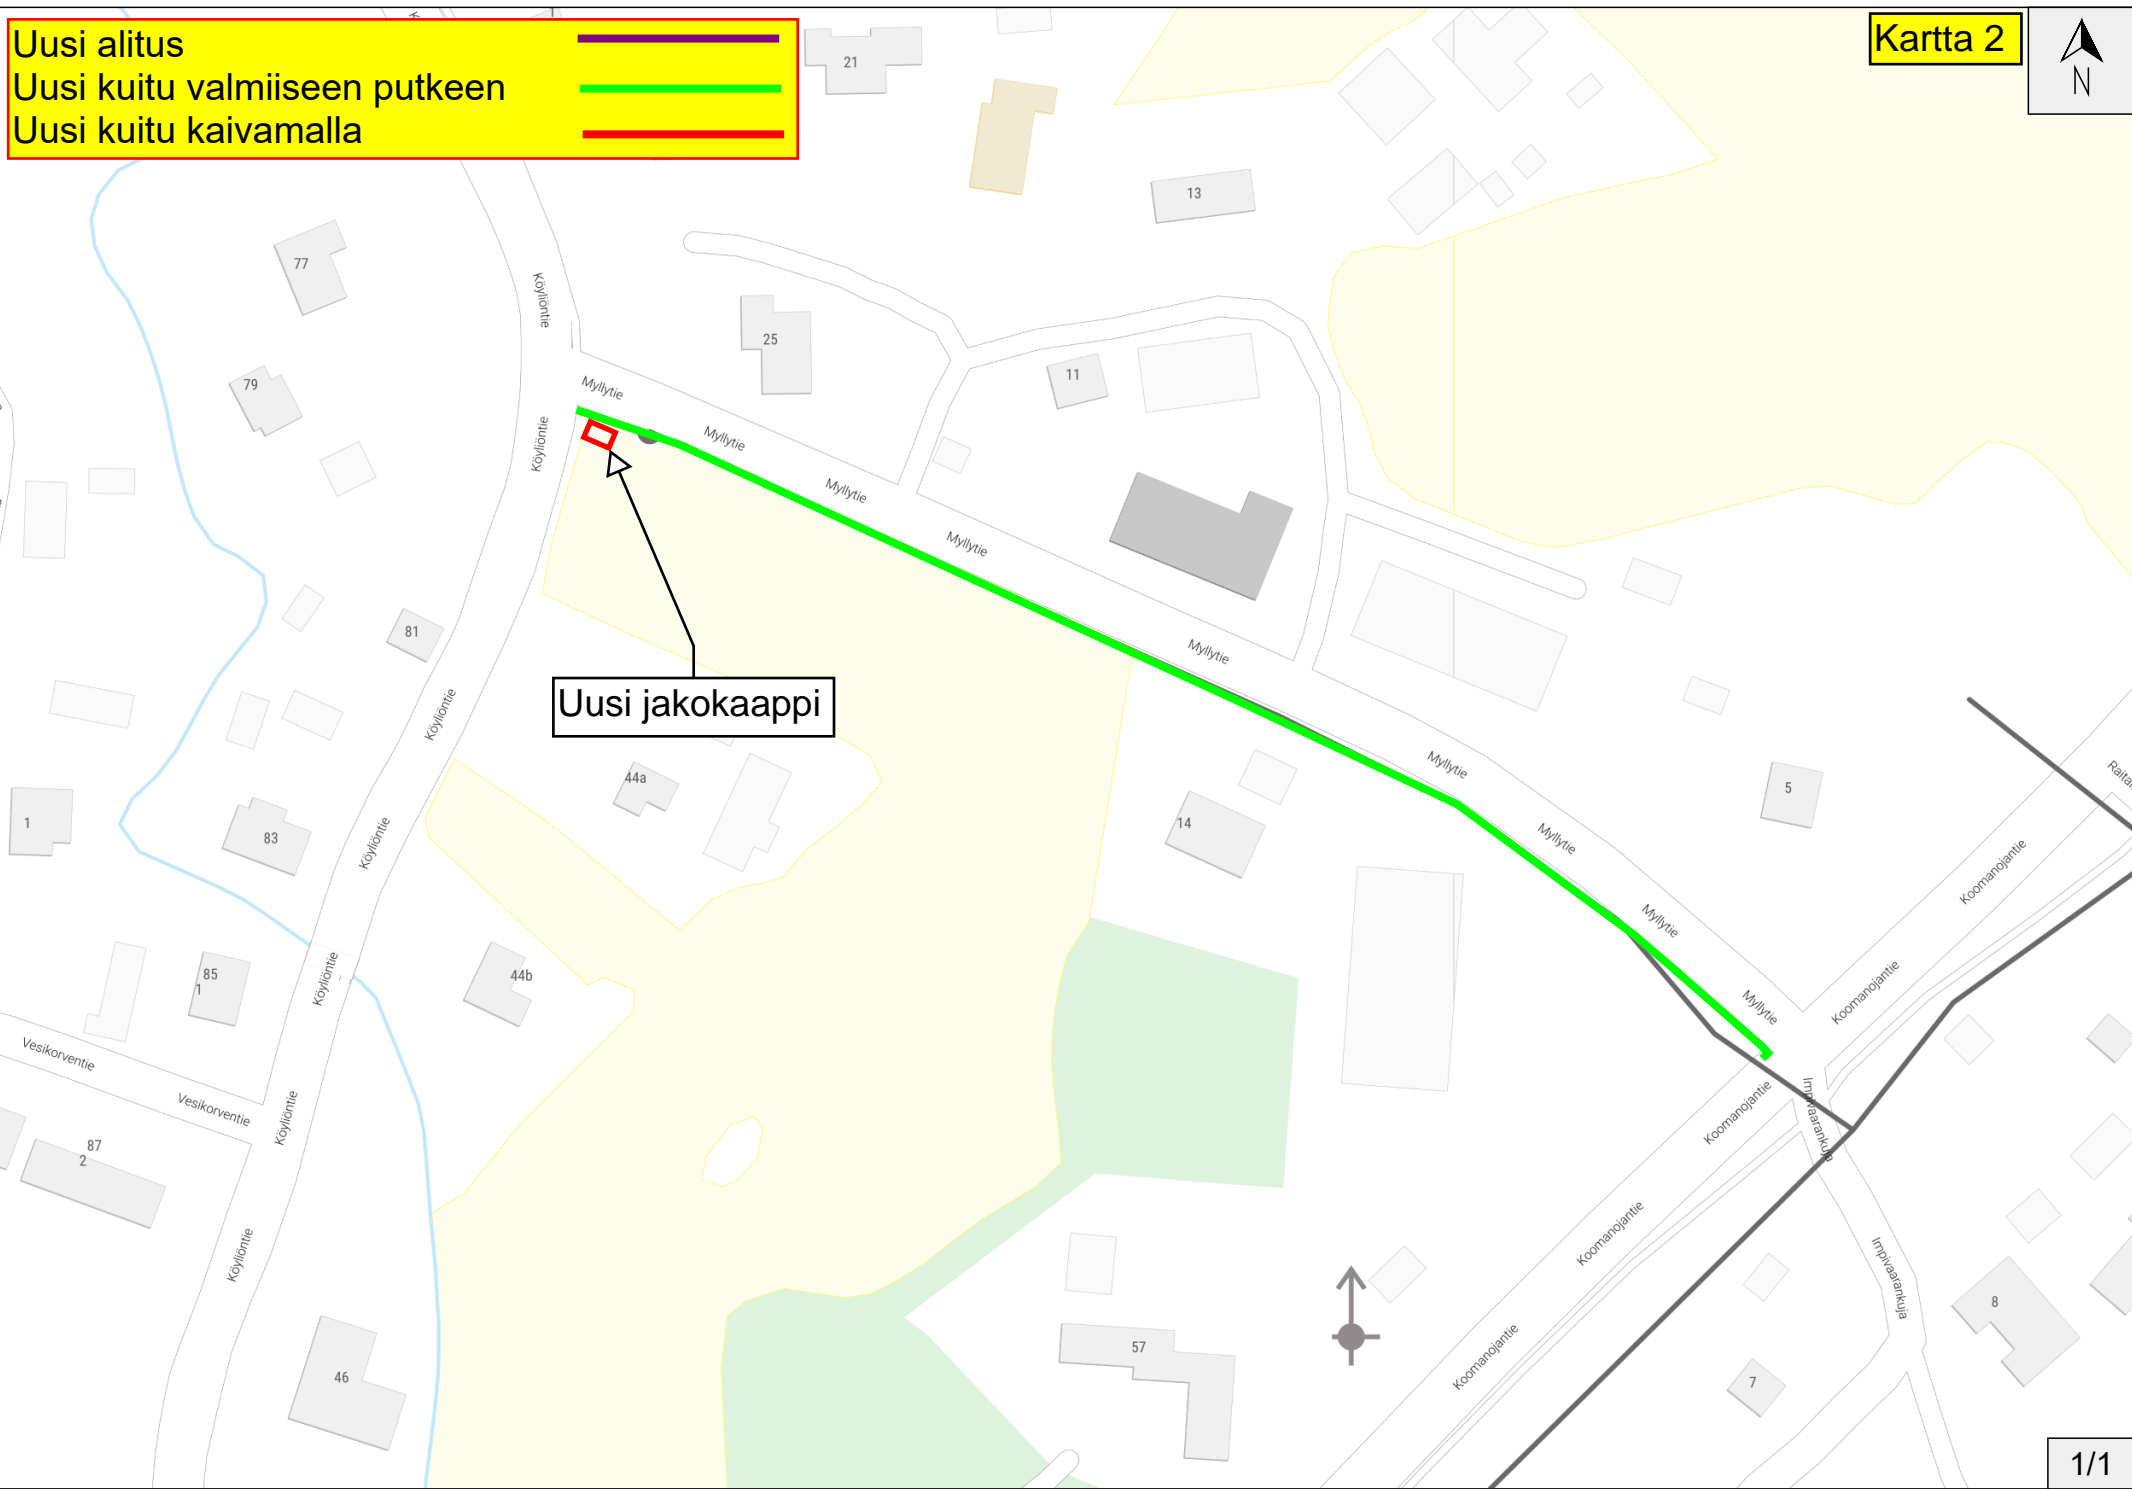

Uusi jakokaappi



Uusi alitus

Uusi kuitu valmiiseen putkeen

Uusi kuitu kaivamalla



Kartta 3

