
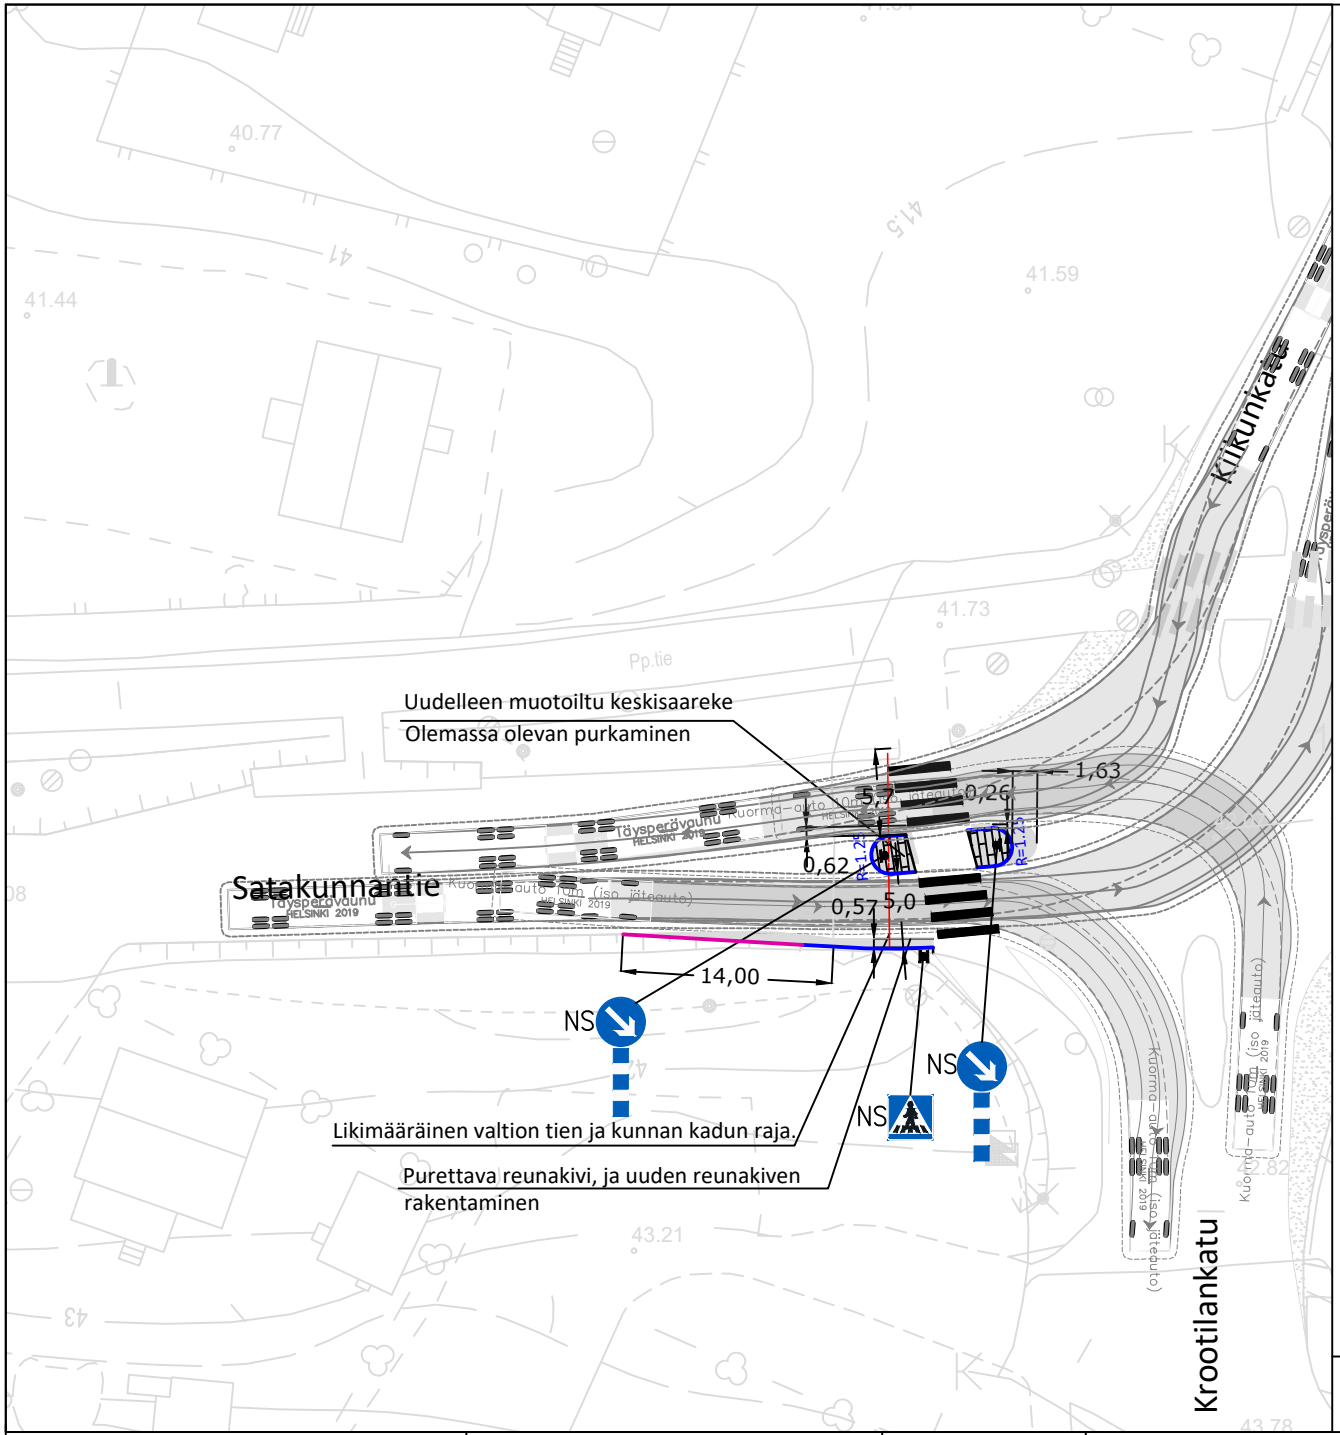


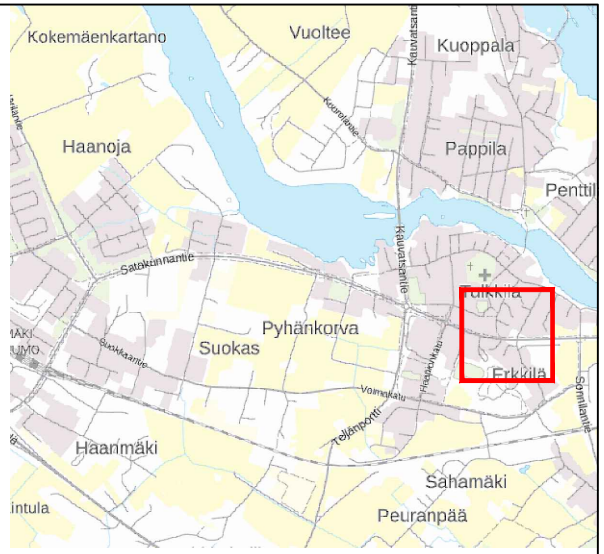

KORKEA REUNAKIVI, NÄKYMÄ 10 CM.

REUNAKIVETÖN REUNALINJA (PÄÄLLYSTEEN REUNA)

JALKAKÄYTÄVÄN TAI PYÖRÄTIEN REUNALINJA (PÄÄLLYSTEEN REUNA)

NYKYINEN HULEVESIKAIVO RITILÄKANSISTOLLA

BETONIKIVEYS

ASFALTTIPÄÄLLYSTEINEN AJORATA TAI PINTA

NS NYKYINEN LIIKENNEMERKKIPYLVÄS MERKKEINEEN SIIRRETÄÄN OSOITETTUUN PAIKKAAN

Vinoon suunniteltu keskisaareke puretaan ja uusi rakennetaan keskilinjan suuntaiseksi.

Keskisaarekkeen eteläpuolen ajorataa levitetään kohti etelää ja reuna viistetään ja asfaltoidaan kohti länttä. Ajoradan nykyinen maalimerkintä poistetaan levityksen matkalta ja toteutetaan uusi ajoratamerkintä uuden päällysteen suuntaiseksi.

Nykyisen kaltaisia rakennekerroksia laajennetaan eteläisen ojan suuntaan. Ojaan kohdistuvassa muokkaustyössä varmistettava riittävät kaltevuudet.

REVISIO A, KESKISAAREKKEEN JA ETELÄISEN REUNAKIVEN MUUTOS

Hankkeen nimi	Piirustuksen sisältö	Mittakaava		Suunn. / Proj.päällik.	Pvm	
SATAKUNNANTIEN LIITTYMIEN PARANTAMINEN	KILKUNKADUN, KROOTILANKADUN JA SATAKUNNANTIEN LIITTYMÄ, AJOURAT	1:500		Daniel Averine Riku Jalkanen	05.11.2026	RAMBOLL Ramboll Kansikatu 5 B 33100 TAMPERE