


# Hulevesilinja 2

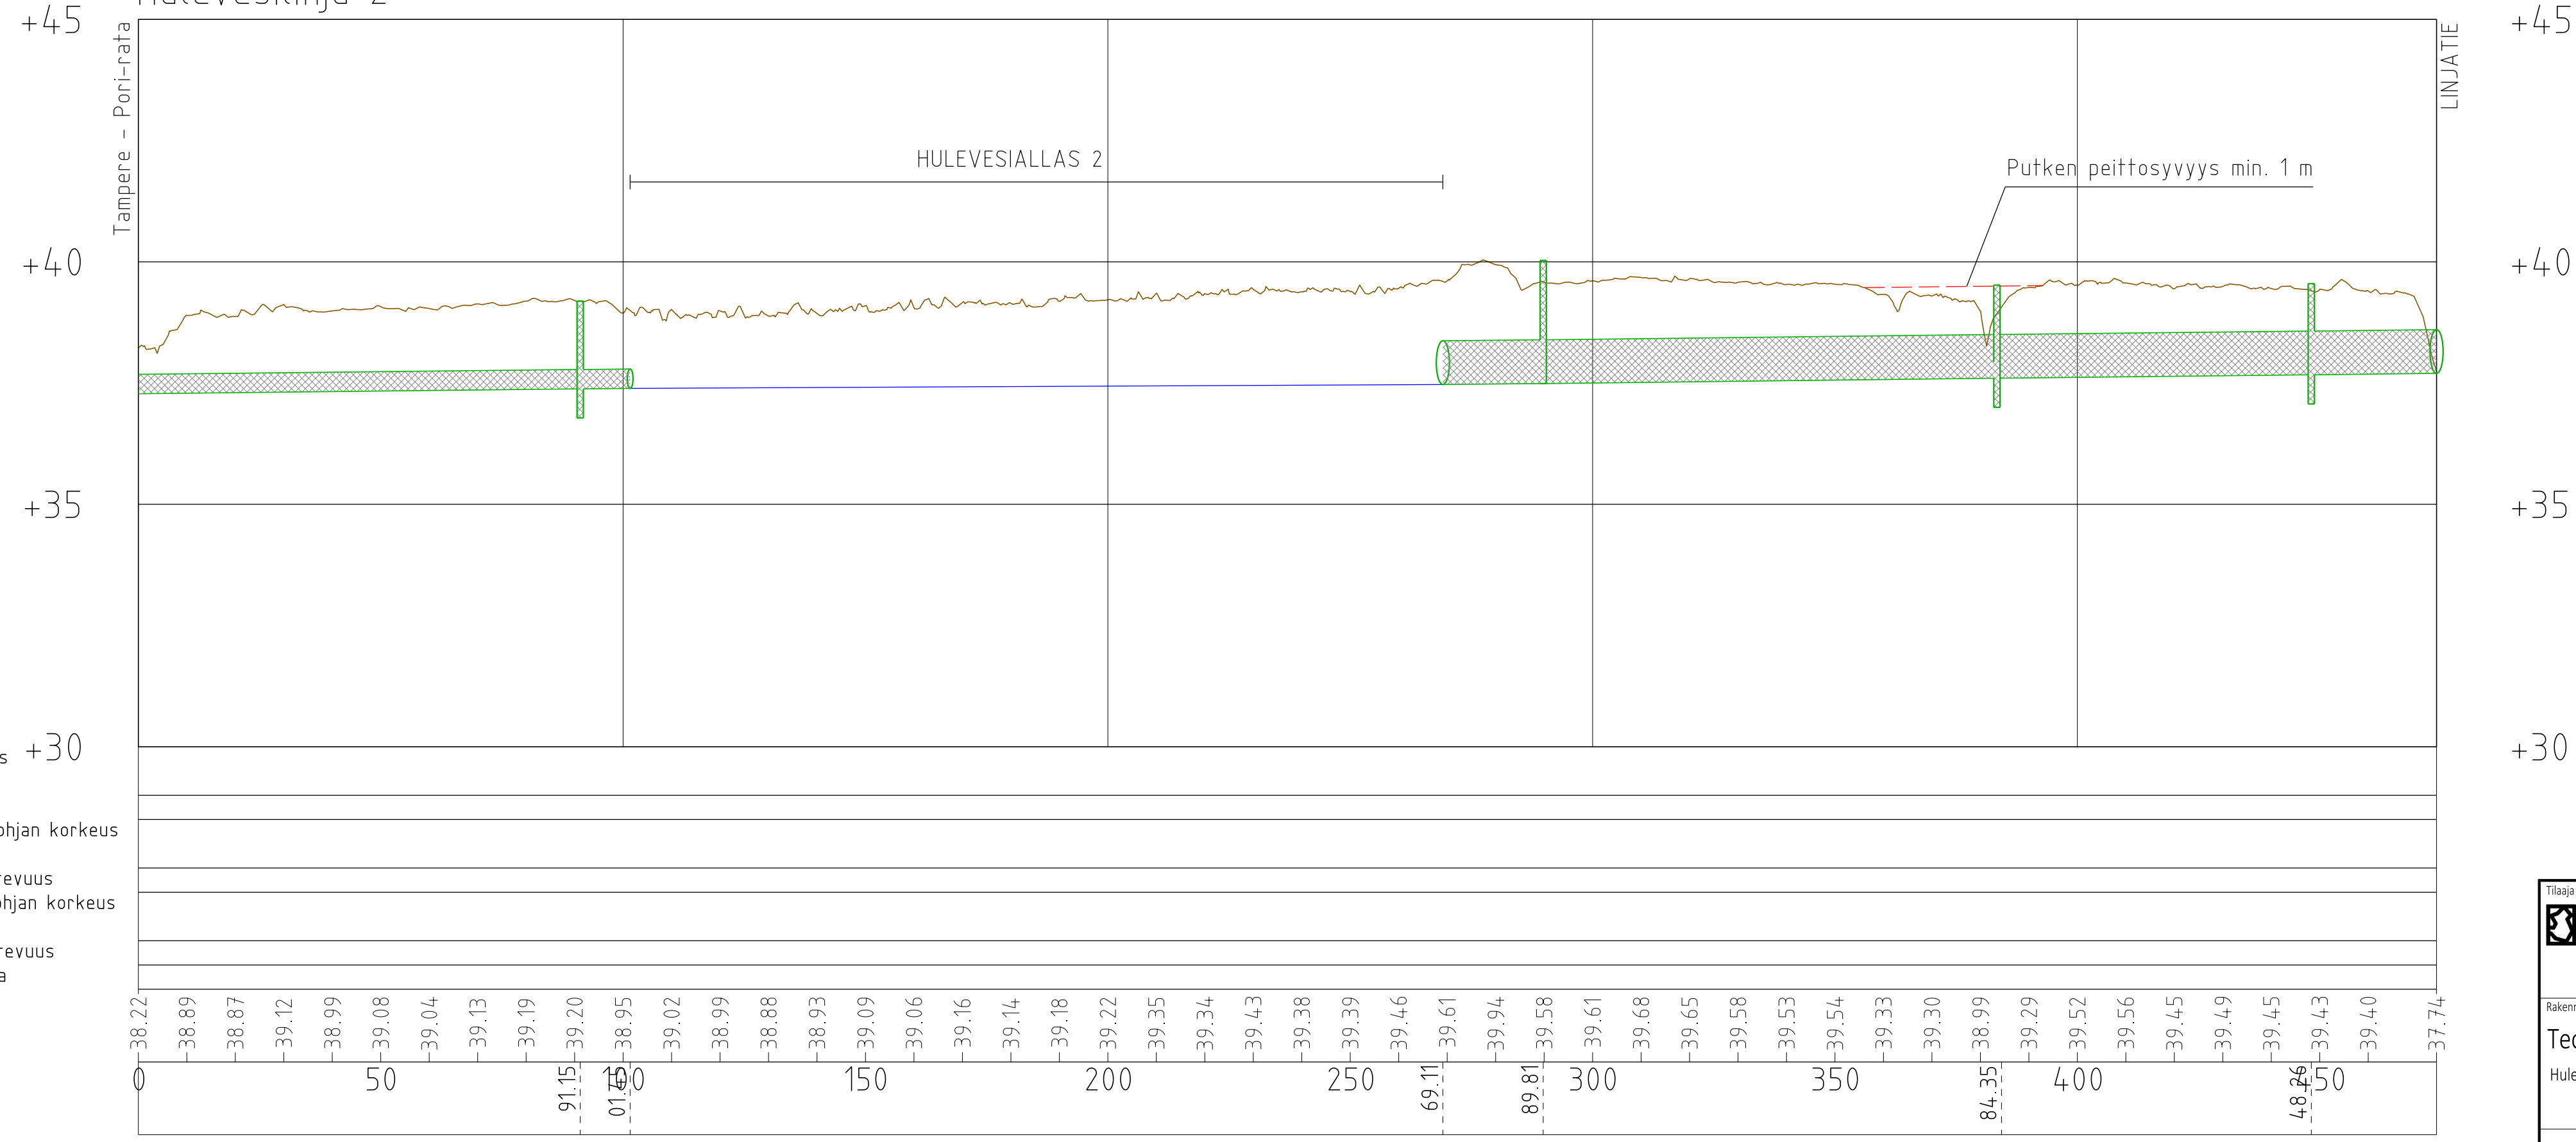

- Vesijohto, laen korkeus +30
- Putken mitat ja laatu
- Paalu
- Sadevesiviemäri, sisäpohjan korkeus
- Putken mitat ja laatu
- Paalu, kaivoväli ja kaltevuus
- Jätevesiviemäri, sisäpohjan korkeus
- Putken mitat ja laatu
- Paalu, Kaivoväli ja kaltevuus
- Putkien perustamistapa
- Maanpinnan korkeus
- Paalutus

<b>KOKEMÄEN KAUPUNKI</b> <small>Tilaaja</small> <b>KOKE MÄKI</b>		<small>Kaup.osa/Kylä</small> Haanmäki	<small>Kortteli/Tila</small> Tontti/Rno
Rakennuskohteen nimi ja osoite <b>Teollisuustien suunnittelu</b> Hulevesilinja 2		<small>Korkeus- ja koord. järjestelmä</small> N2000 ETRS-GK22	<small>Piirustuslaji</small> Katusuunnitelma
<small>Suunnittelija</small> Laura Haonperä		<small>Tarkastaja</small> Ilkka Ojaniittu	<small>Tiedosto</small> Tiedosto
<small>Piirtäjä</small> Vast.suun/Hyväksyjä Ilkka Ojaniittu		<small>Suunn.ala</small> TKA	<small>Työnumero</small> KAU46826
<small>Päiväys</small> 14.9.2022		<small>Piir.no</small> K3-6	<small>Muutos</small> Muutos
<small>Mittakaavat</small> 1:1000 / 1:100		<small>Pituusleikkaus</small>	