


MERKINNÄT
■ Maisemanurmi MN2

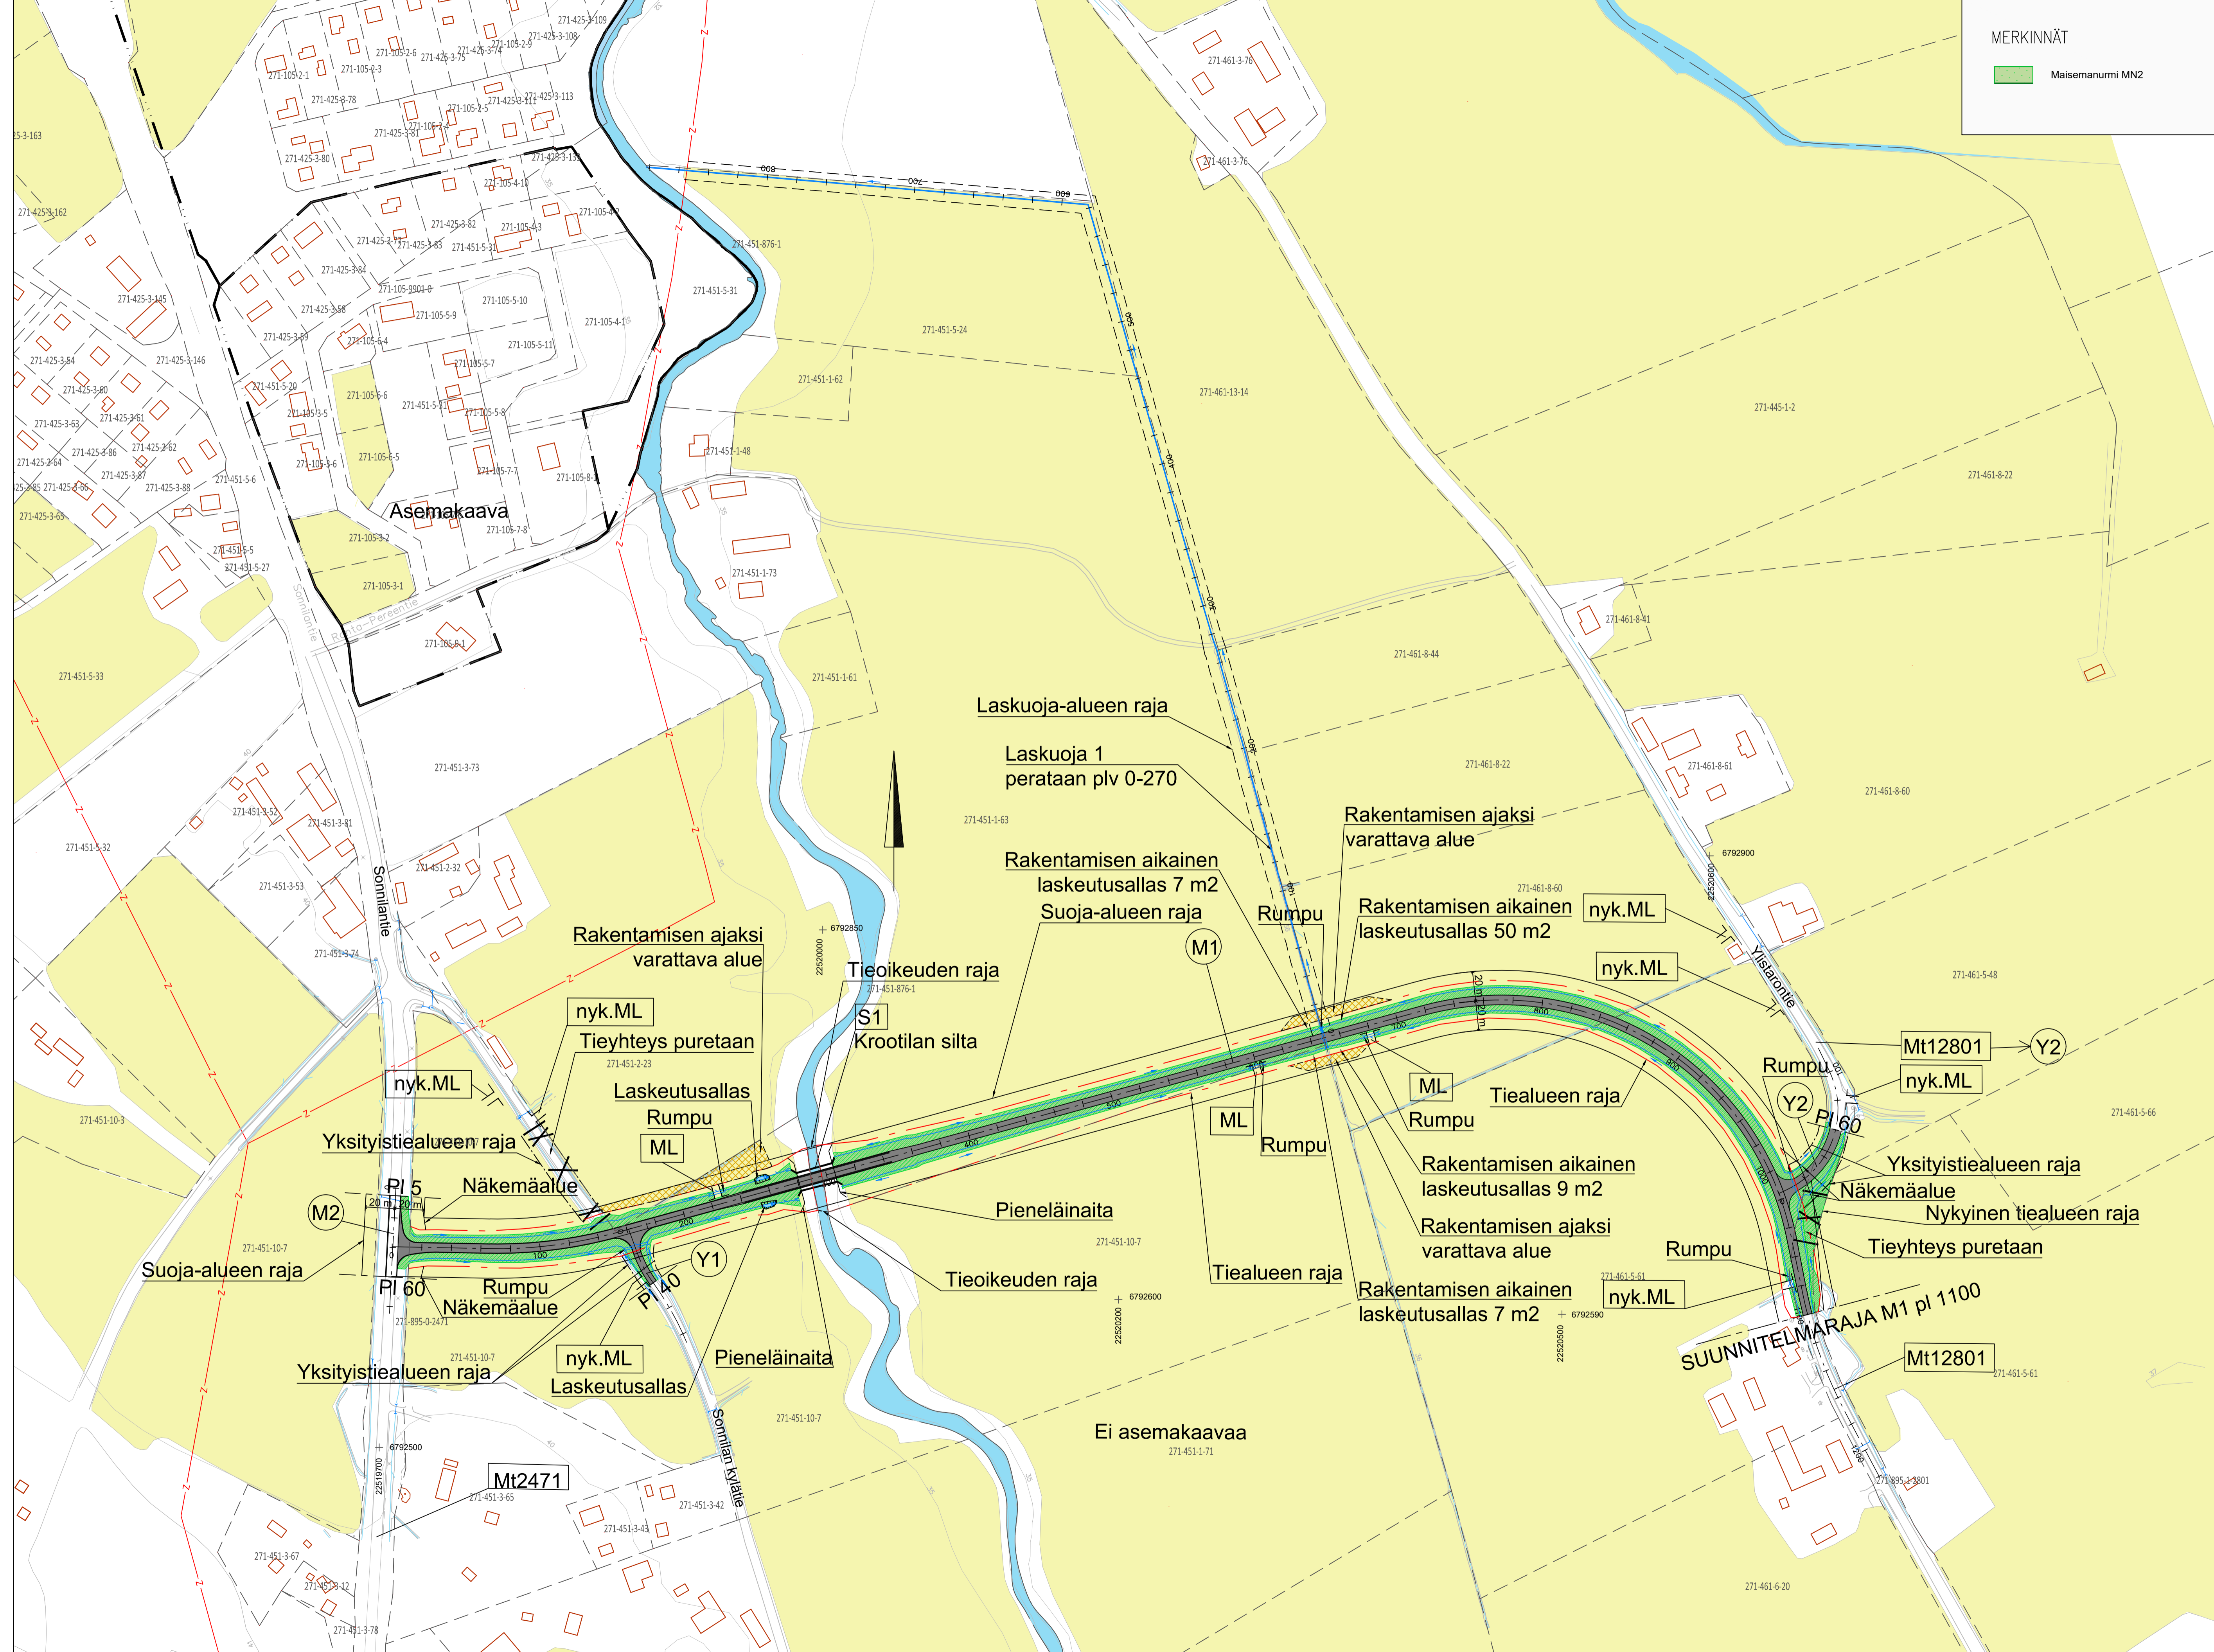

Merkki/Bet	Muutos/Ändring	Pvm./Dat.	Suunn./Plan	Tark./Gransk.	Koordinaattijärjestelmä	ETRS-GK22	Ylistarontie, tasoristeyksen poisto, tiesuunnitelma, Kokemäki
Väylävirasto	Trafikledsverket				Koordinaattijärjestelmä	N2000	
Pvm./Dat.	MIKKO HEISKANEN	Pvm./Dat.			Pvm./Dat.	PETTERI HULKKO	Suunnitelmapaketti M1 plv0-1100
16.12.2022					16.12.2022	JONNA ROSSI	Mittakaava/Skala 1:2000
							Plin.nro/Ritn.nf. T214-1