










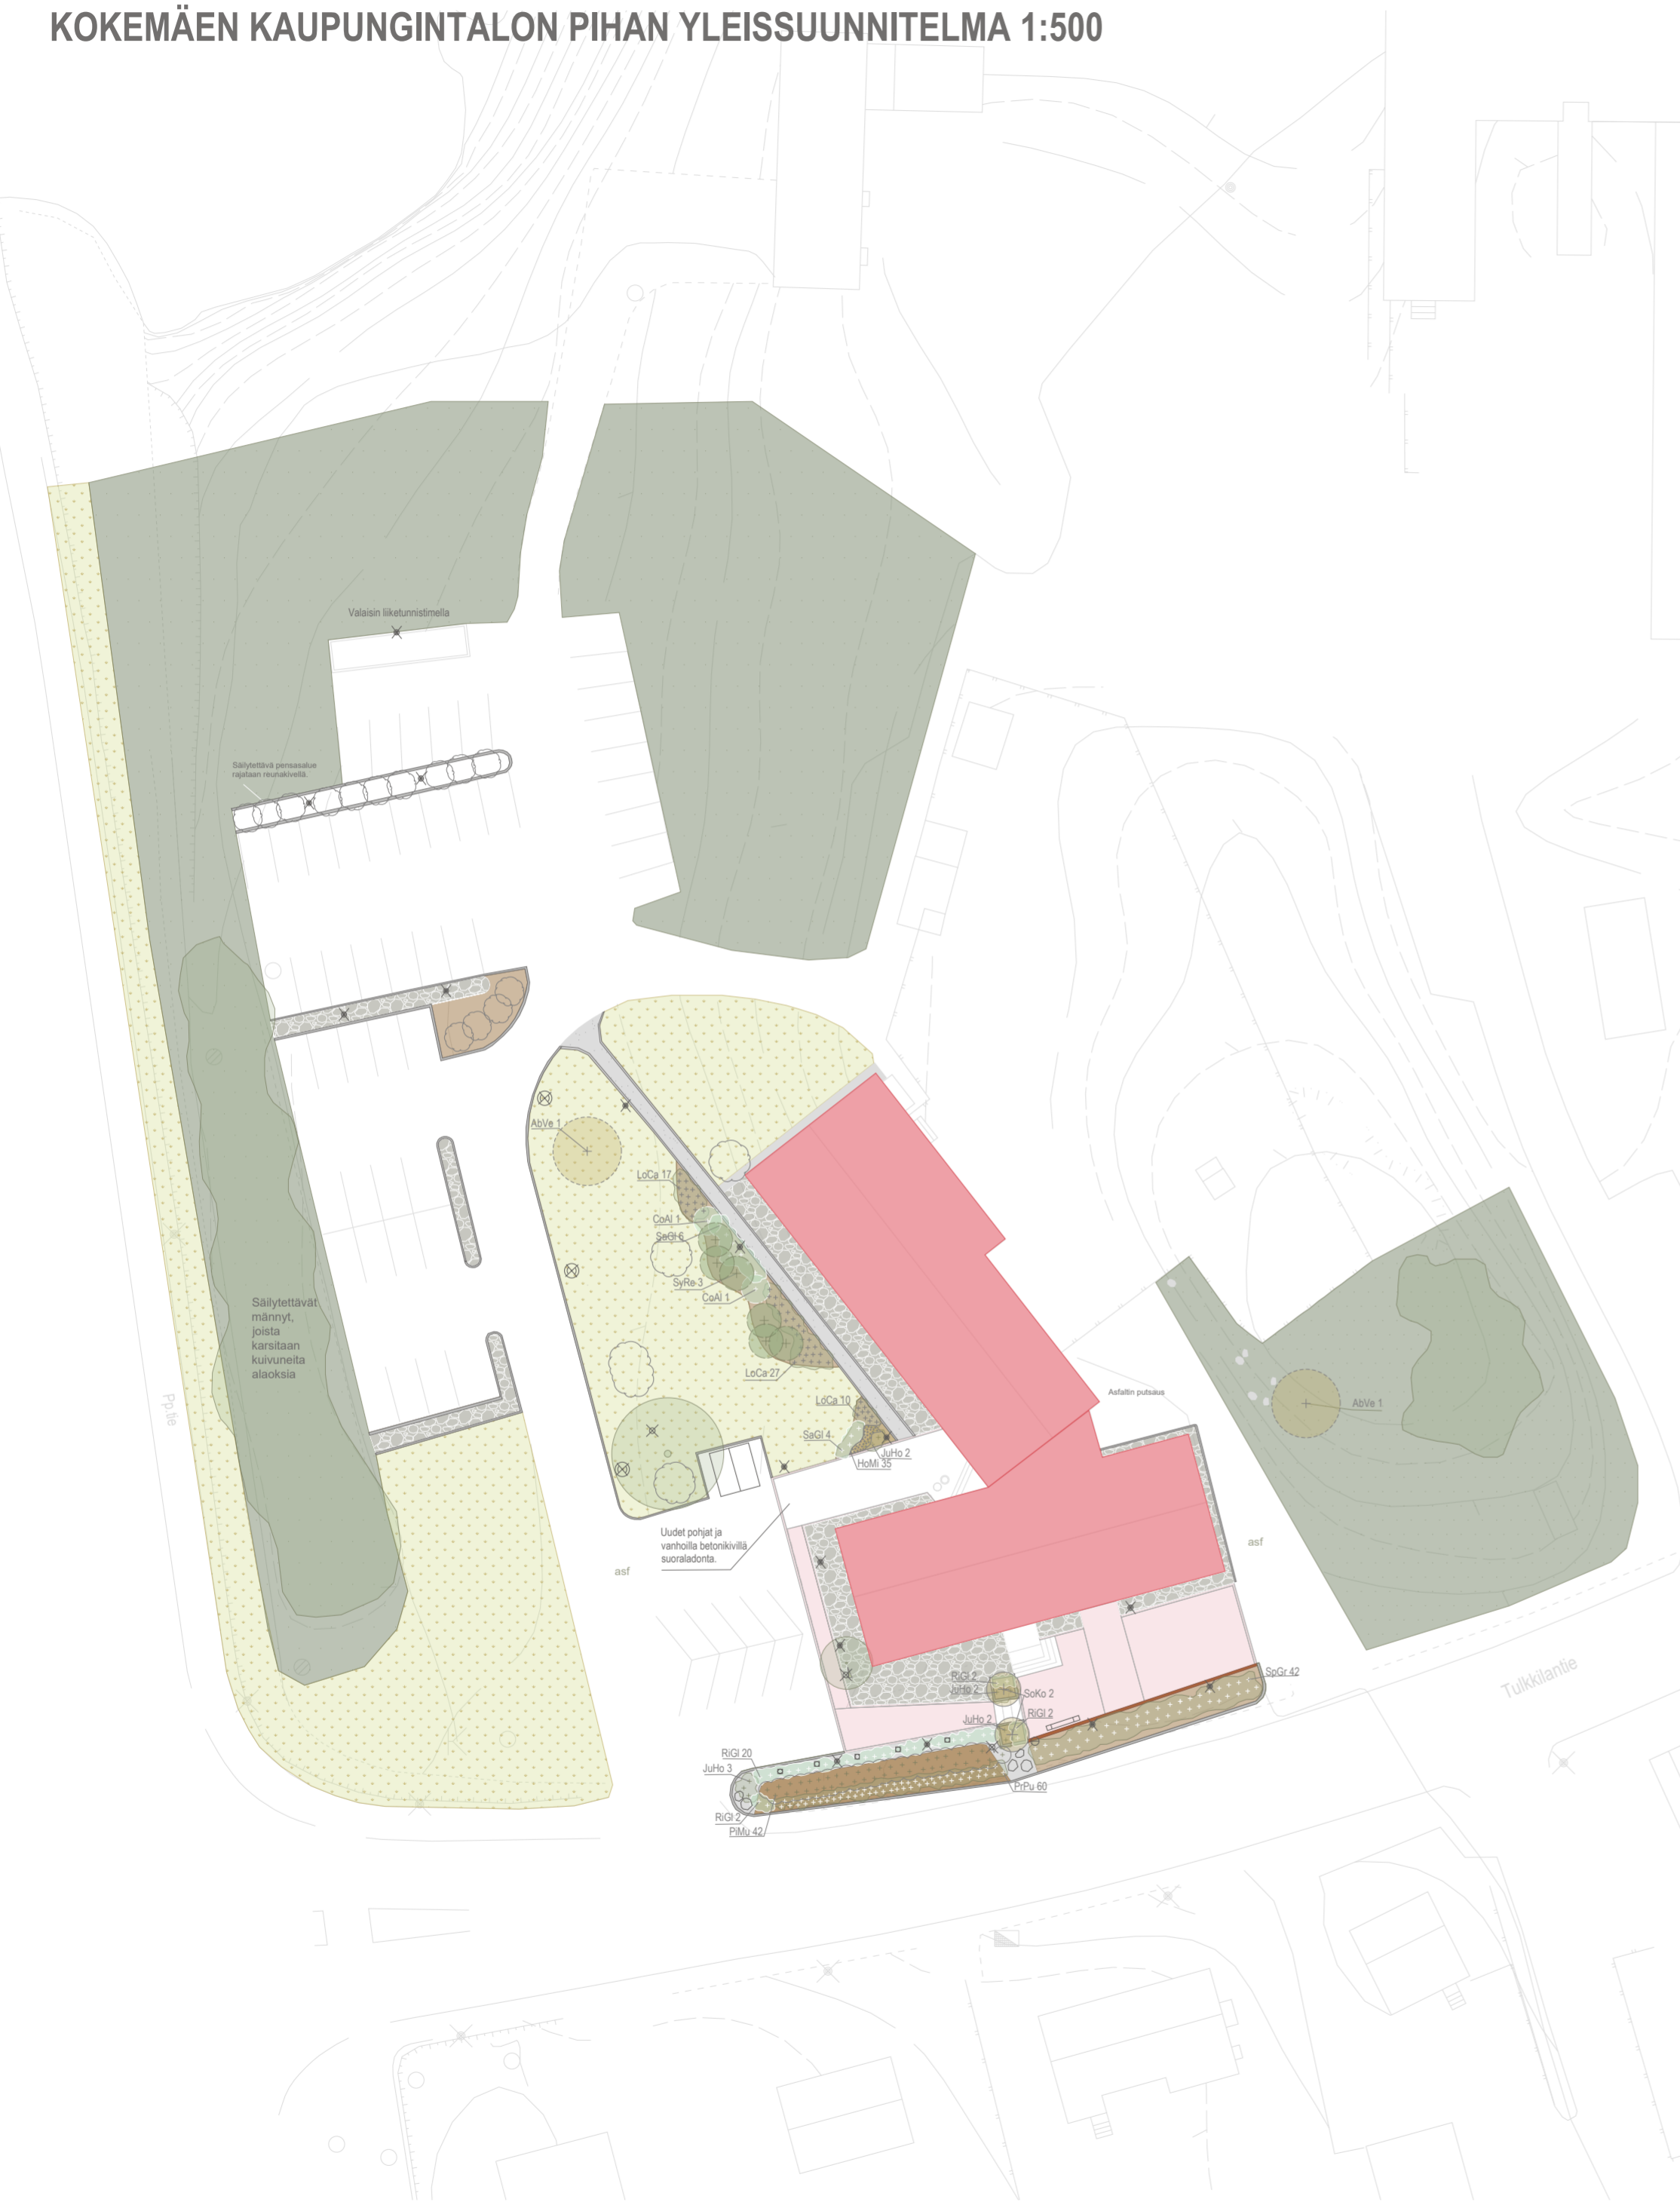


KOKEMÄEN KAUPUNGINTALON PIHAN YLEISSUUNNITELMA 1:500



MERKKIEN SELITYKSET:

-  Olemassa oleva puu/pensas. Tarkistetaan viherrakennusvaiheessa. Pysäköintialueen koivut poistetaan ja kannot jyrsitään.
-  Istutettava puu tai pensas tai perenna. Kasvisymbolin keskikohta on istutuskohta. Kasvillisuusluettelon tunnus ja kasvimäärä.
-  Kuorikate. Levitetään istutusalueelle 5-7 cm paksuudelta. Levitetään maisemointikankaan päälle. Ala yhteensä n. 204 m².
-  Nurmialue, hoidetaan käyttöviheralueena.
-  Niittyalue, hoidetaan maisemaniittynä.
-  Seulottu sora, raekoko 8-16 mm. Levitetään soudatinkankaan päälle 5 cm paksuudelta. Ala yhteensä n. 58 m².
-  Maatiili esim. Novenberg Malmö, suoraleadonta suunnitelman mukaan. Ala noin 232 m² Asennus valmistajan ohjeiden mukaan.
-  Kenttäkiveys, seulanpääkivi asennetaan maakostean betoniin. Ala noin 270 m². Murskekivialueet, pysäköinnin jakajat. Olemassa oleva kenttäkiveys nostetaan reunakiven tasoon ja rikkinaiset reunakivet korvataan uusilla.
-  Liimattava reunakivi 80 mm, väri harmaa. Pituus yhteensä n. 314 metriä. Puhdistetaan olemassa olevat reunakivet.
-  Graniitti reunakivi esim. Ruduksen upotettava suorareunakivi, L80 ja H250 mm. Väri punertava. Pääoven edessä olevalle istutusalueen reunalle. Pituus n. 21 metriä.
-  Noppakivi 22x14x14 cm. Väri harmaa. Kivituhkapolun reunoille. Pituus noin 90 m.
-  Olakepylväs, 3 kpl esim. Tehomet.
-  Pollarivalo, 15 kpl, esim. Tehomet.
-  Kohdevalaisin 2 kpl. esim. Tehomet. Valaistaan tammi (suuri puu) ja koristeomenapuu.
-  Selkänojaton penkki esim. Nusser Dessau selkänojaton 192 cm, 1 kpl. Pääovien eteen.
-  Pyöräkatos kunnostetaan. Poistetaan vanha maali ja maalataan uudelleen. Tai pyöräkatos uusitaan esim. Falco Hoth runkolukittava pyöräkatos lasikatolla.
-  Istutusalueille tuodaan suuria koristekiviä. Halkaisija n. 0,4-1 m

KASVILLISUUS

Tunnus	Nimi	koko	kpl
AbVe	Abies veitchii, Japaninpihta	200-250 cm	2
CoHo	Cornus alba 'Elegantissima', Valkokirjokanukka	3 L	2
HoMi	Hosta 'Minute Man', Jalokuunilija		35
JuHo	Juniperus horizontalis 'Wiltonii', Sinilaakakataja	30-40 cm	9
Loca	Lonicera caerulea, sinikuusama	3 L	49
PiMu	Pinus mugo 'Pumilio', kääpiövuorimänty	40-50 cm	42
PrPu	Prunus pumila var. depressa, lamohietakirsikka	3 L	60
RiGI	Ribes glandulosum, Lamoherukka	3 L	24
SaGI	Salix glauca var. callicarpaea 'Haltia', Paljakkapaju	1,5-2 L	10
SoKo	Sorbus koehneana, Helmipihlaja rungollinen	150-200 cm	2
SpGr	Spiraea 'Grefsheim', Norjanangervo	3,5-4 L	2
SyRe	Syringa reticulata, Likusterisyreeni		6


Kasvien taimet tulee olla mahdollisimman suuria, jotta kasvi pääsisi nopeasti hyvään kasvuvauhtiin.

SUUNNITELMASELOSTUS

Kokemäen kaupungintalo sijoittuu keskeiselle paikalle Peipohjantien ja Tulkkilantien risteykseen. 1950-luvulla rakennettu kaupungintalo edustaa aikansa arkkitehtuuria. Pihalla kasvaa 1950-luvulla paljon käytettyjä kasveja, mm. syreenit, tammi, männyt ja koivut. Koivut istutettiin kujanteiksi ja suuria jalopuita istutettiin nurmialueille. Koristepensaita alettiin istuttaa massaisistutuksina 1960-luvulla. Suunnitelmassa kasvillisuus on sijoitettu ja valittu rakennuksen ja pihan aikakautta tyyllitellen. Suunnitelmassa pihaa on pyritty päivittämään ajan vaatimusten ja kestävän ympäristörakentamisen mukaisesti.

Pihaan saadaan uutta ilmettä ja ajanmukaisuutta pienillä ja kustannustehokkailta ratkaisuilla. Nurmi- ja istutusalueet rajataan reunakivillä. Luonnon monimuotoisuutta lisätään alueelle muuttamalla nurmialueita niityiksi. Tämä tapahtuu helposti ja kustannustehokkaasti jättämällä nurmikot ajamatta. Niittyalueet saadaan hallitun näköiseksi, jos vain alueiden reunat ajetaan leikkurilla. Kuntalaisille sekä kaupungintalon työntekijöille järjestetään levähdyspaikka pääovien eteen penkille, jossa kuntalainen voi lukea vaikka kunnan kuulutuksia.

Pihan vanhat betonikivet vaihdetaan maatiilipäällysteiksi. Maatiili esim. Novenberg Malmö on väriltään punertava. Punainen maatiili sopii rakennukseen, jossa on myös punaista koristetiiltä pääoven verhouksessa. Maatiili kestää erittäin hyvin rasitusta, hankausta, maantisuoloja ja happoja. (RT 103642) Rakennuksen takaoven edessä olevat vanhat betonilaatat putsataan, pohjat uusitaan ja kivet ladotaan suoraleadonnalla takaisin paikoilleen. Takaovelta johtaa kivituhkapäällysteinen polku pysäköintipaikalle. Rakennuksen reunoille asennetaan luonnonkivipäällysteet ja kasvillisuutta ei tuoda lähelle rakennusta.

Kiinteistötunnus	Viranomaisen merkintöjä varten	
Rakennustoimenpide	Piiirustuslaji	
Muutos	Pääpiirustus	
Rakennuskohde	Piiirustuksen sisältö	Mittakaava
Kokemäen kaupungintalo	Asemapiirros	1:500
Suunnittelijan nimi, tutkinto, allekirjoitus, päivämäärä		
 Kaisa Wallin, maisemasuunnittelija AMK 13.5.2024		