
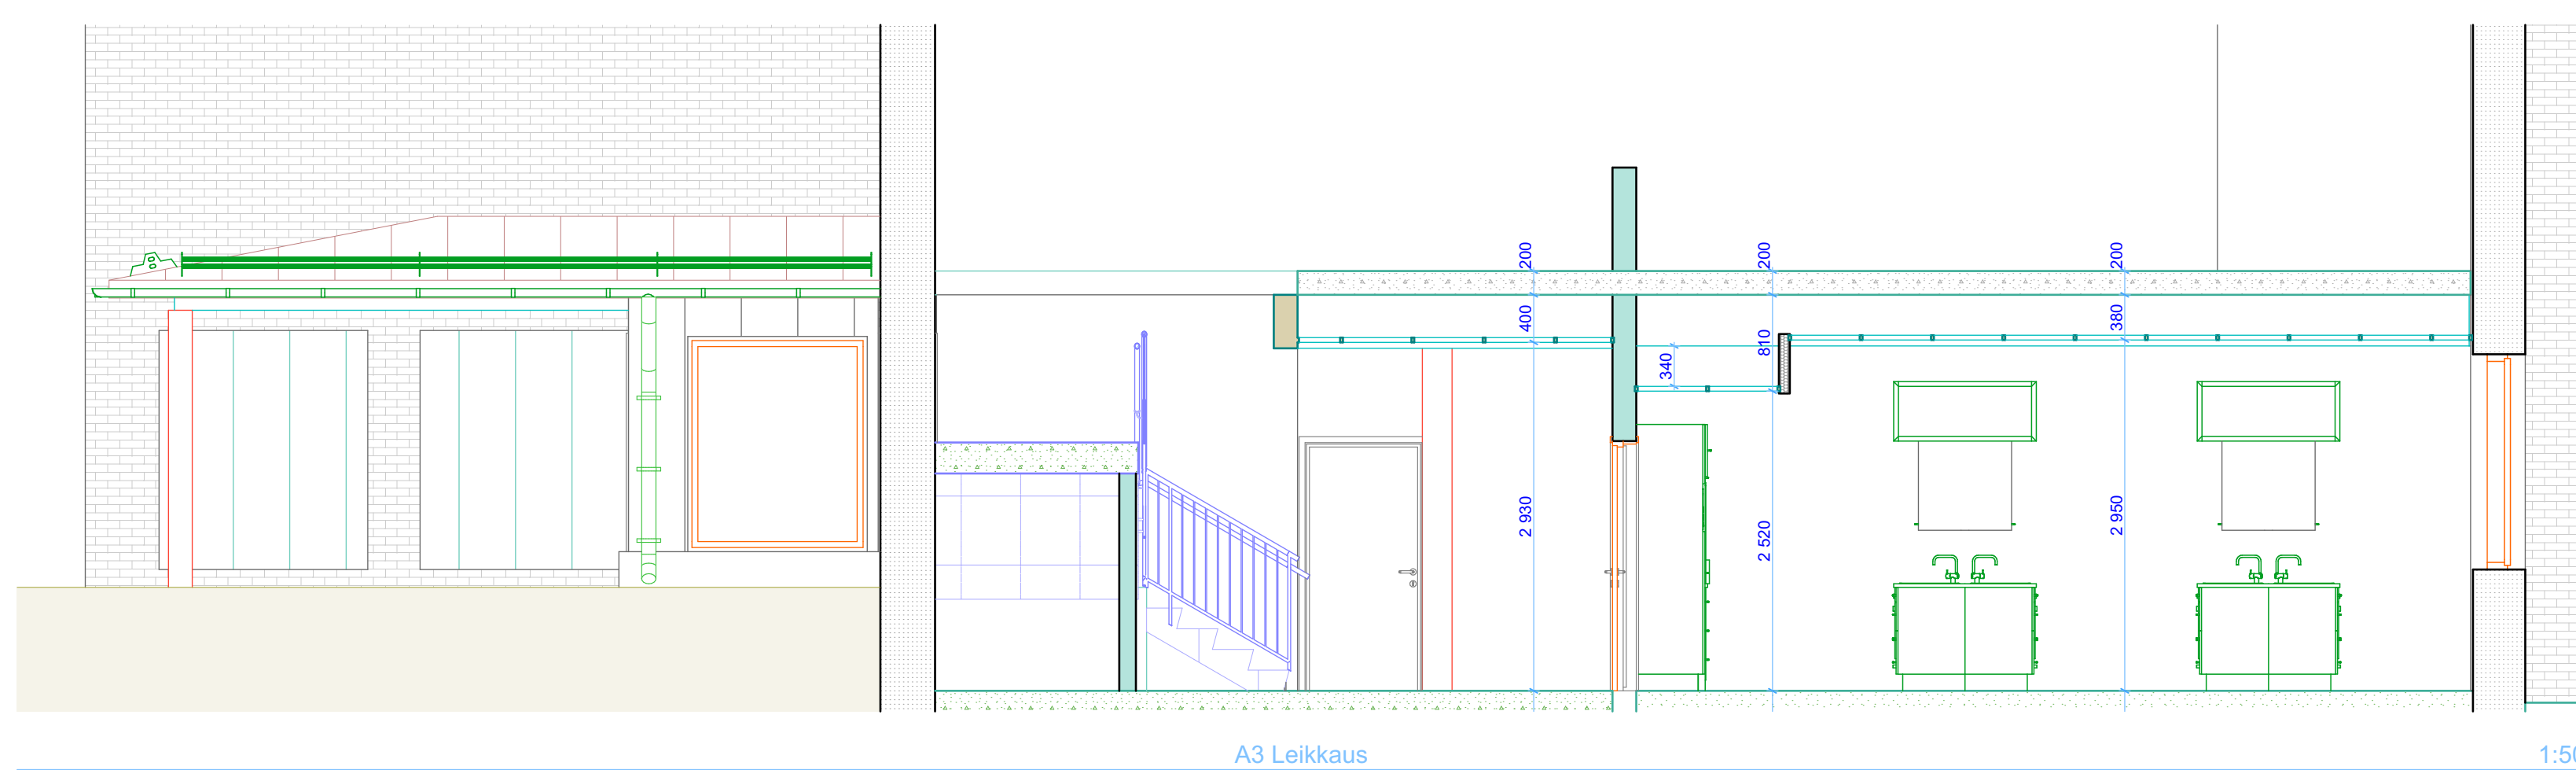
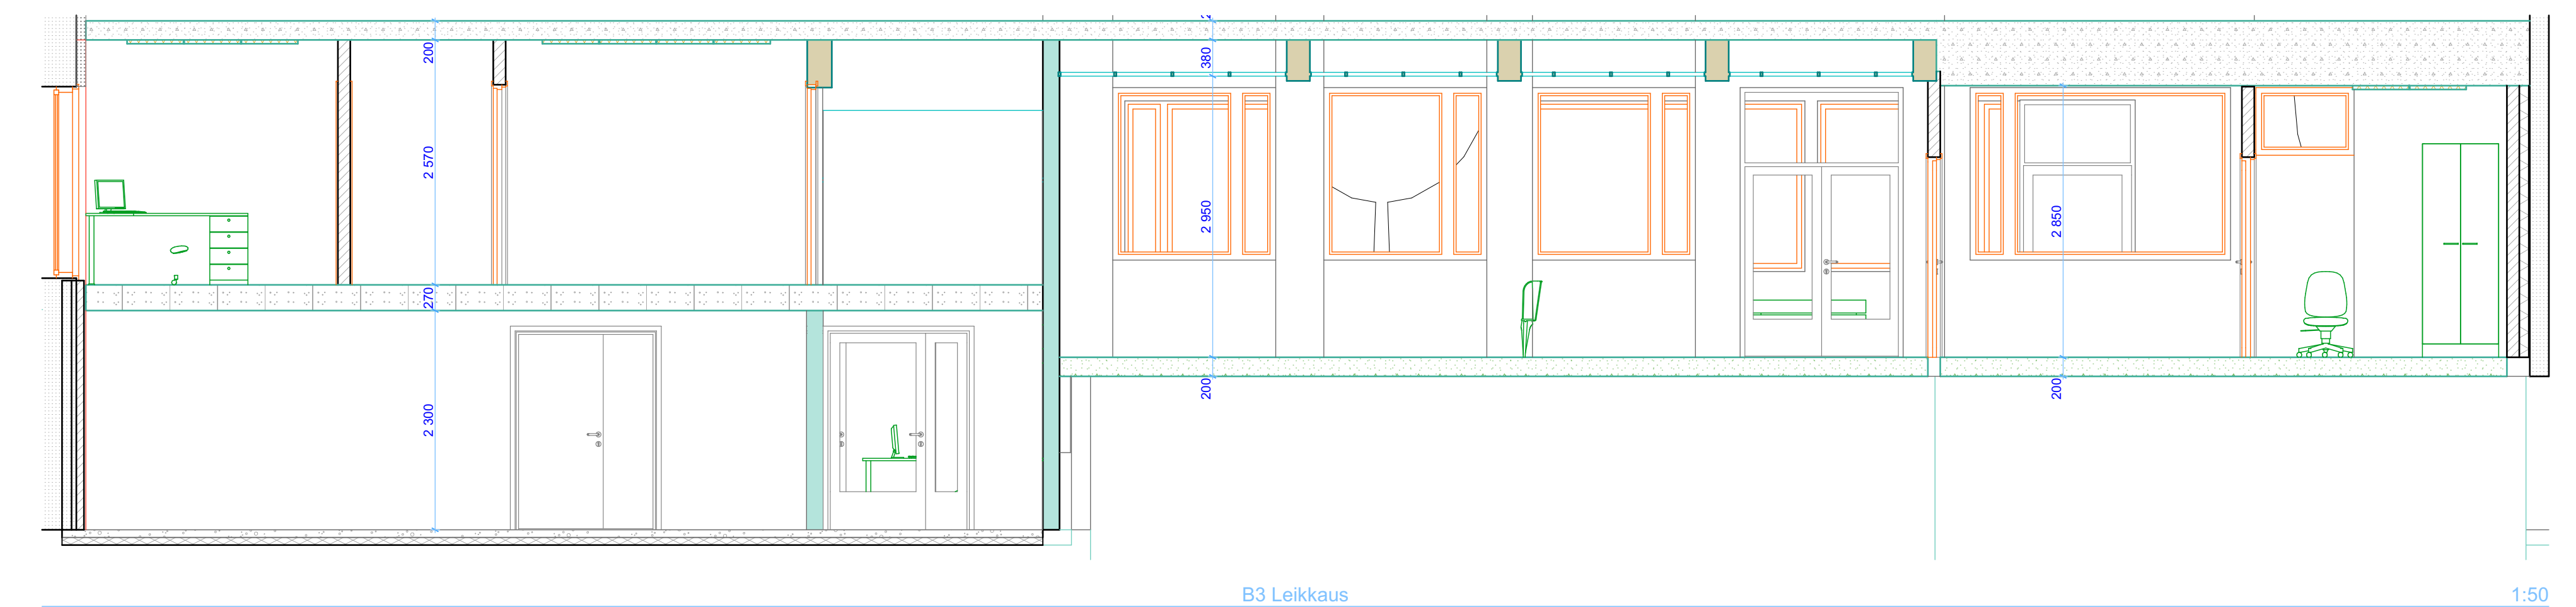
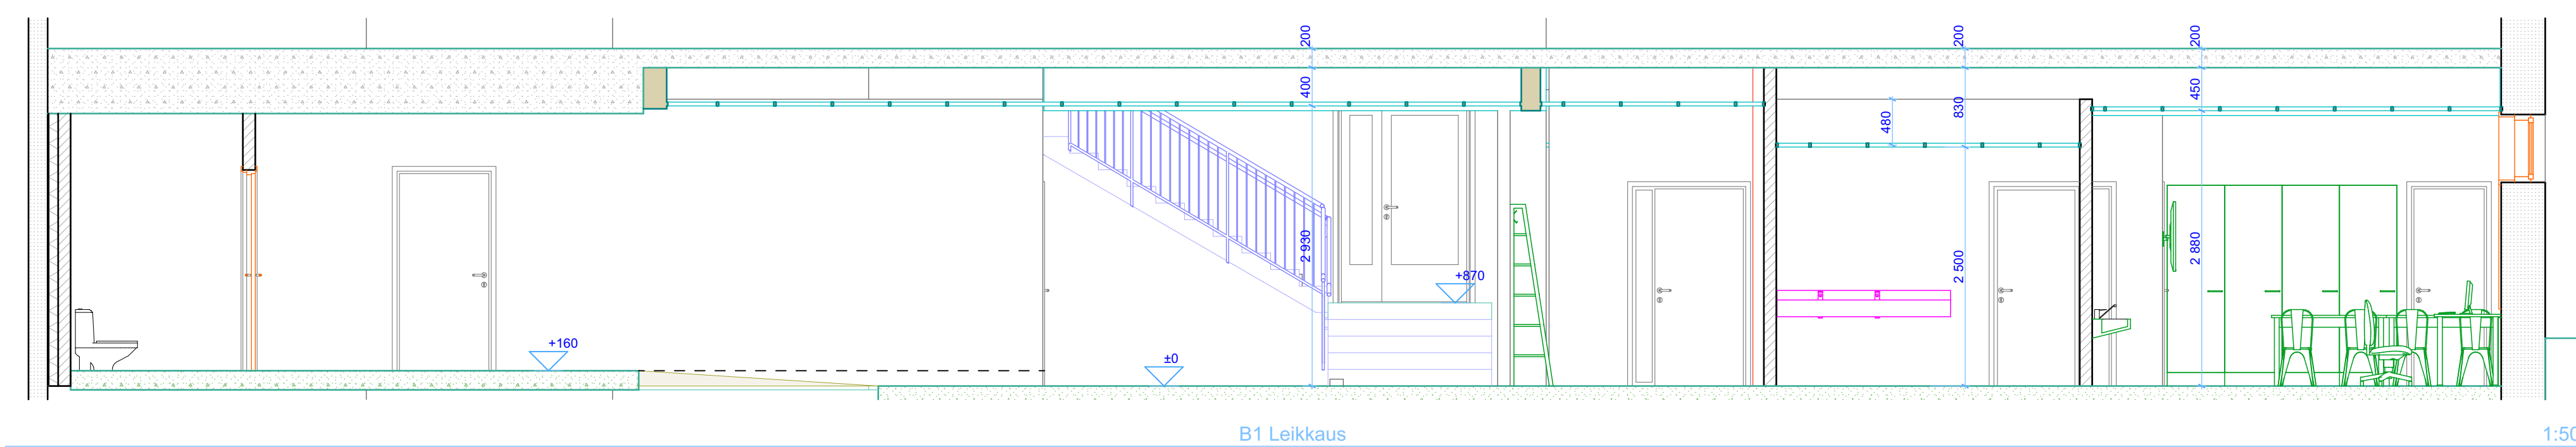
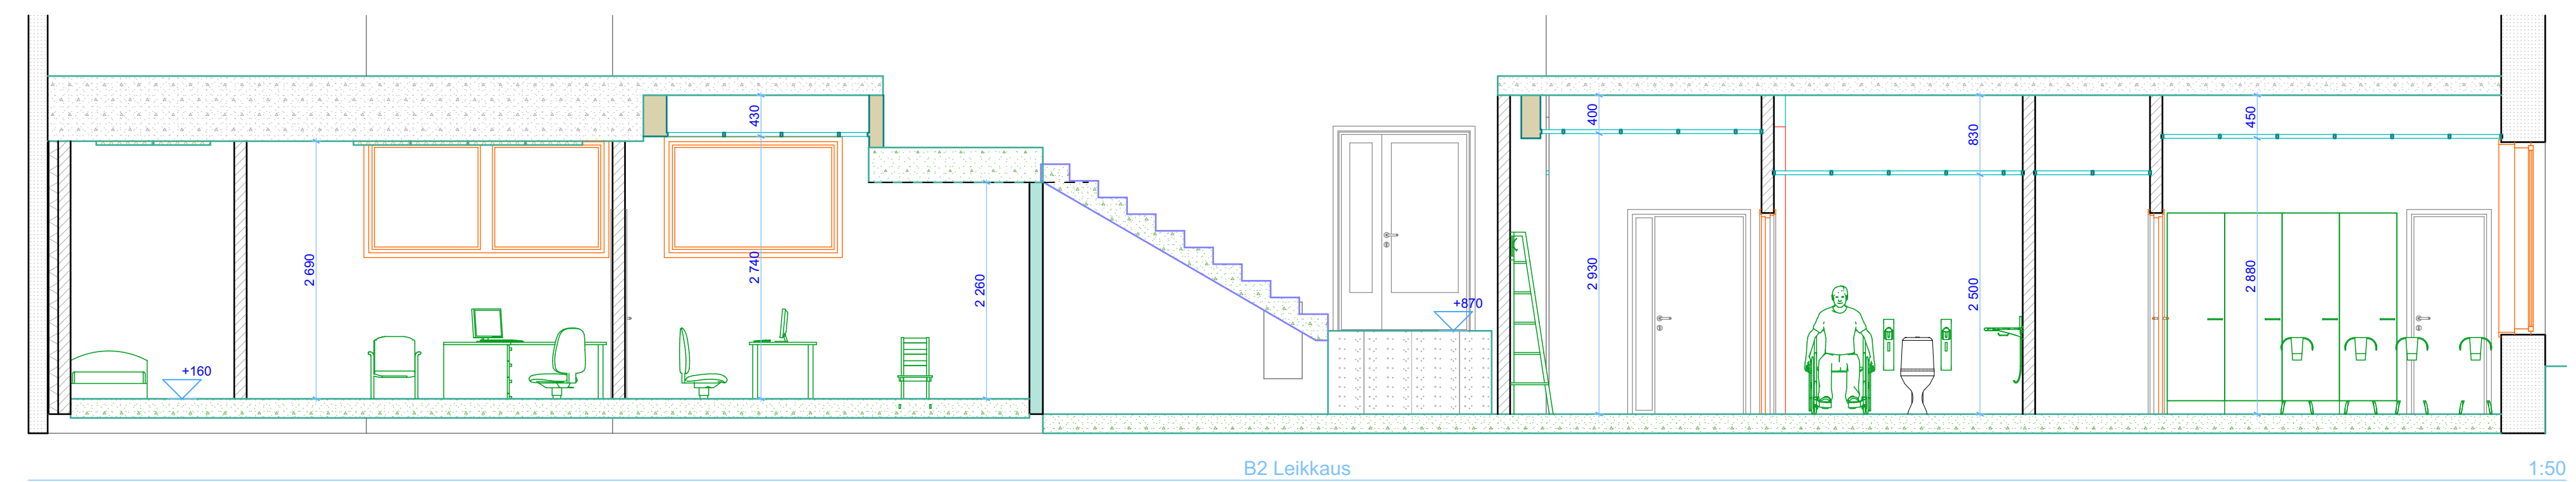
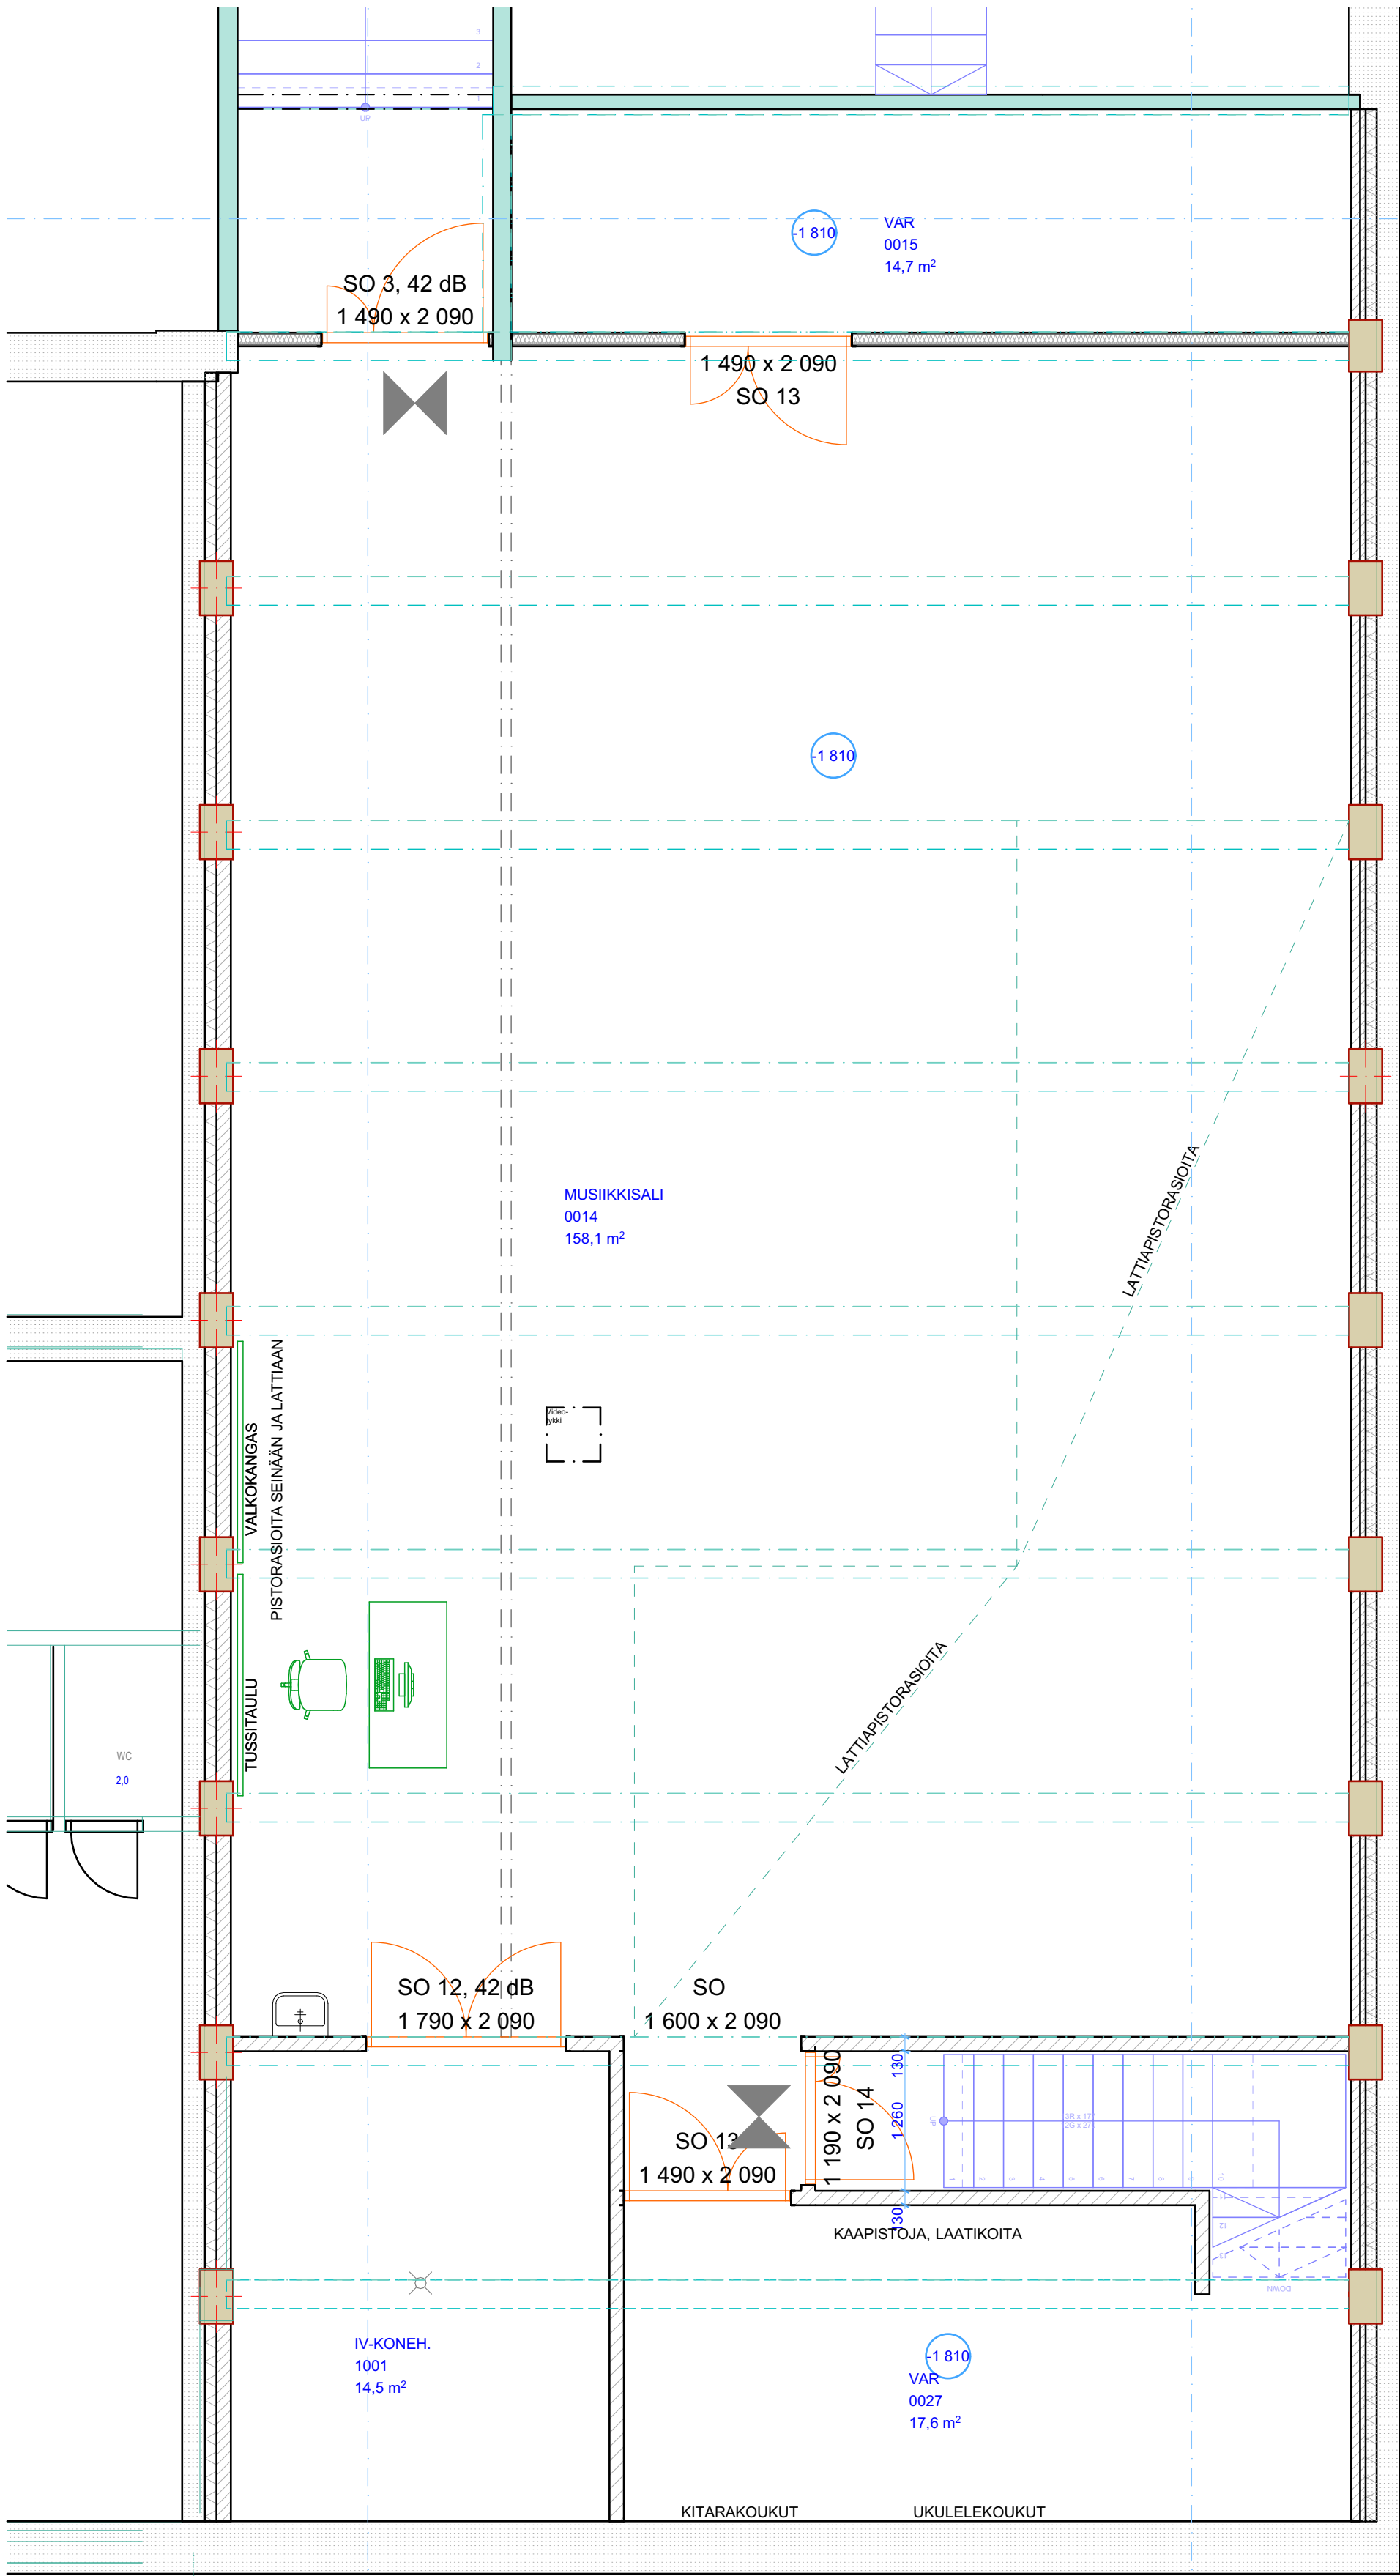


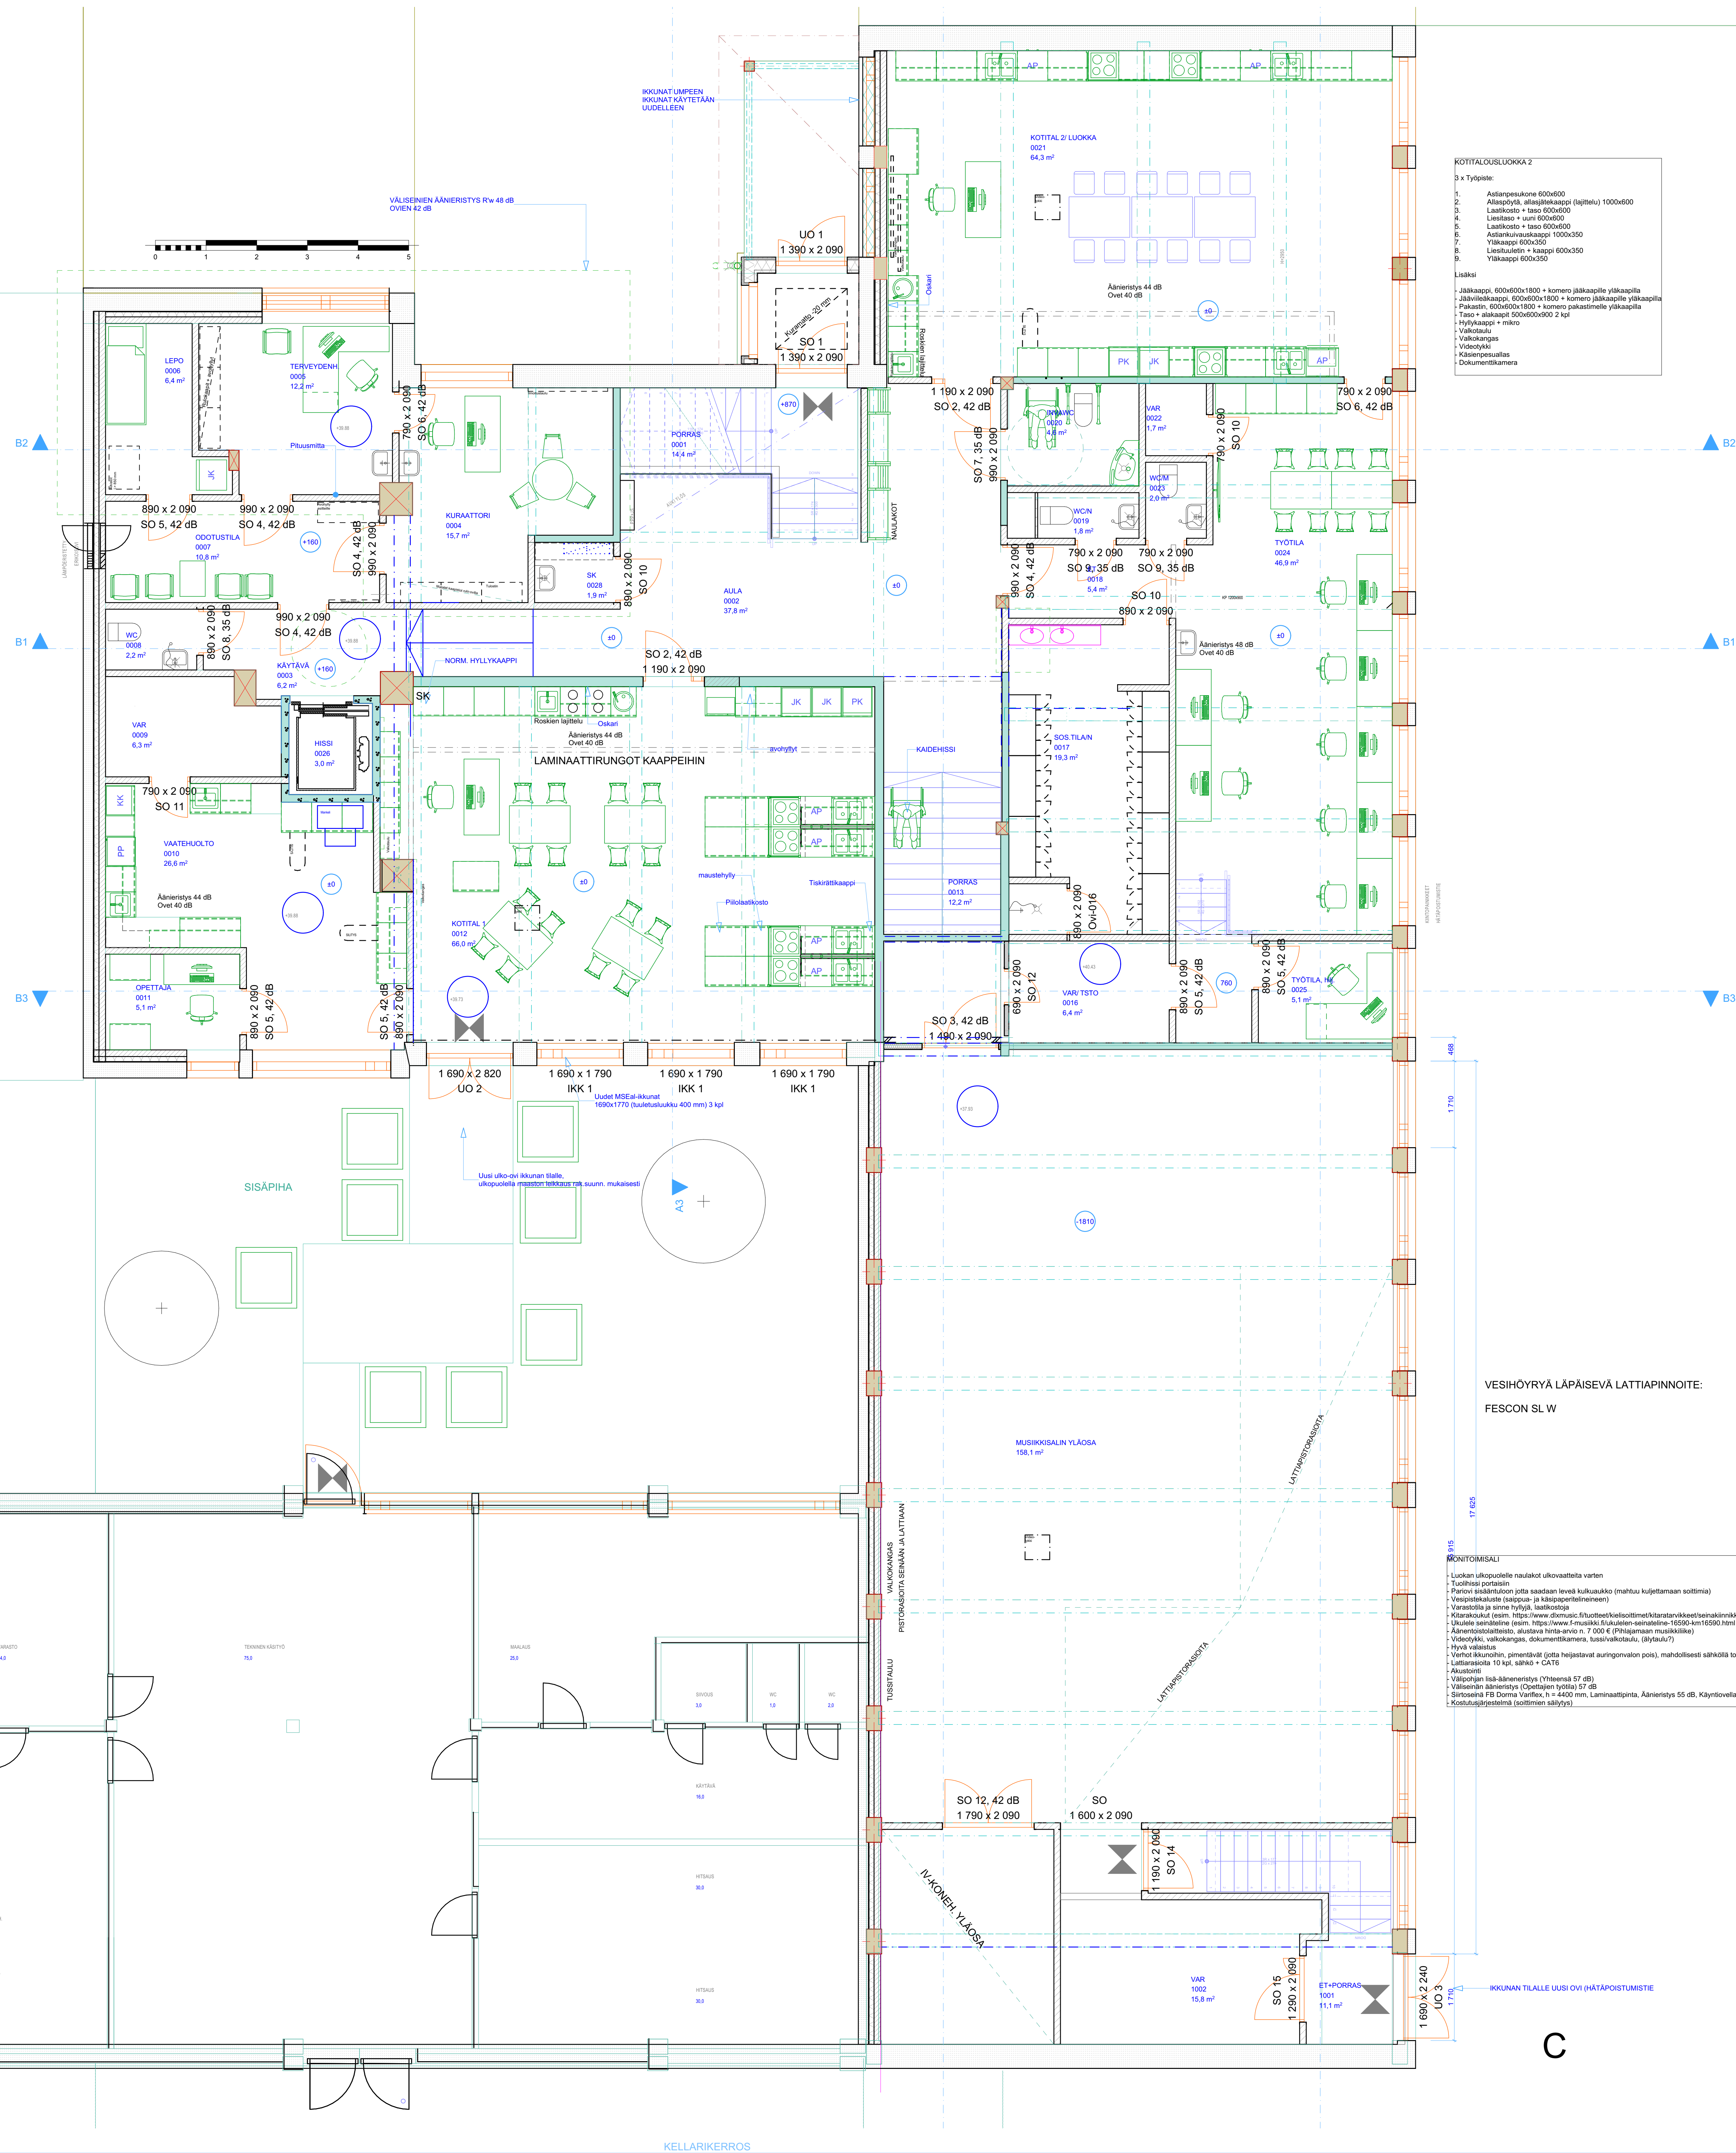

0. MUSIIKKISALI 1:50

Kiinteistörekisteritunnus 271-101-109-15		Viranomaisten arkistointimerkintöjä varten	
Piirustustyyppi SANEERAUS	Rakennustoimenpide KOKEMÄKI		Juoks. nro
Rakennuskohteen nimi ja osoite KOULUKESKUS		Piirustuksen sisältö MUSIIKKISALI, -1 810 mm	Mittakaavat 1:50
Suunnittelutoimiston tiedot			
Pääpiirittäjä JVI		Suunnittelija Jani Virtanen	Työnumero 1187
Päiväys 9.1.2025		Vastuullinen suunnittelija Jani Virtanen	
		Suunnitteluala ja piirustusnumero Muutos	
		ARK	

[illegible]

VESIHOYRYÄ LÄPÄISEVÄ LATTIAPINNOITE:
FESCON SL W

[illegible]





ARK