


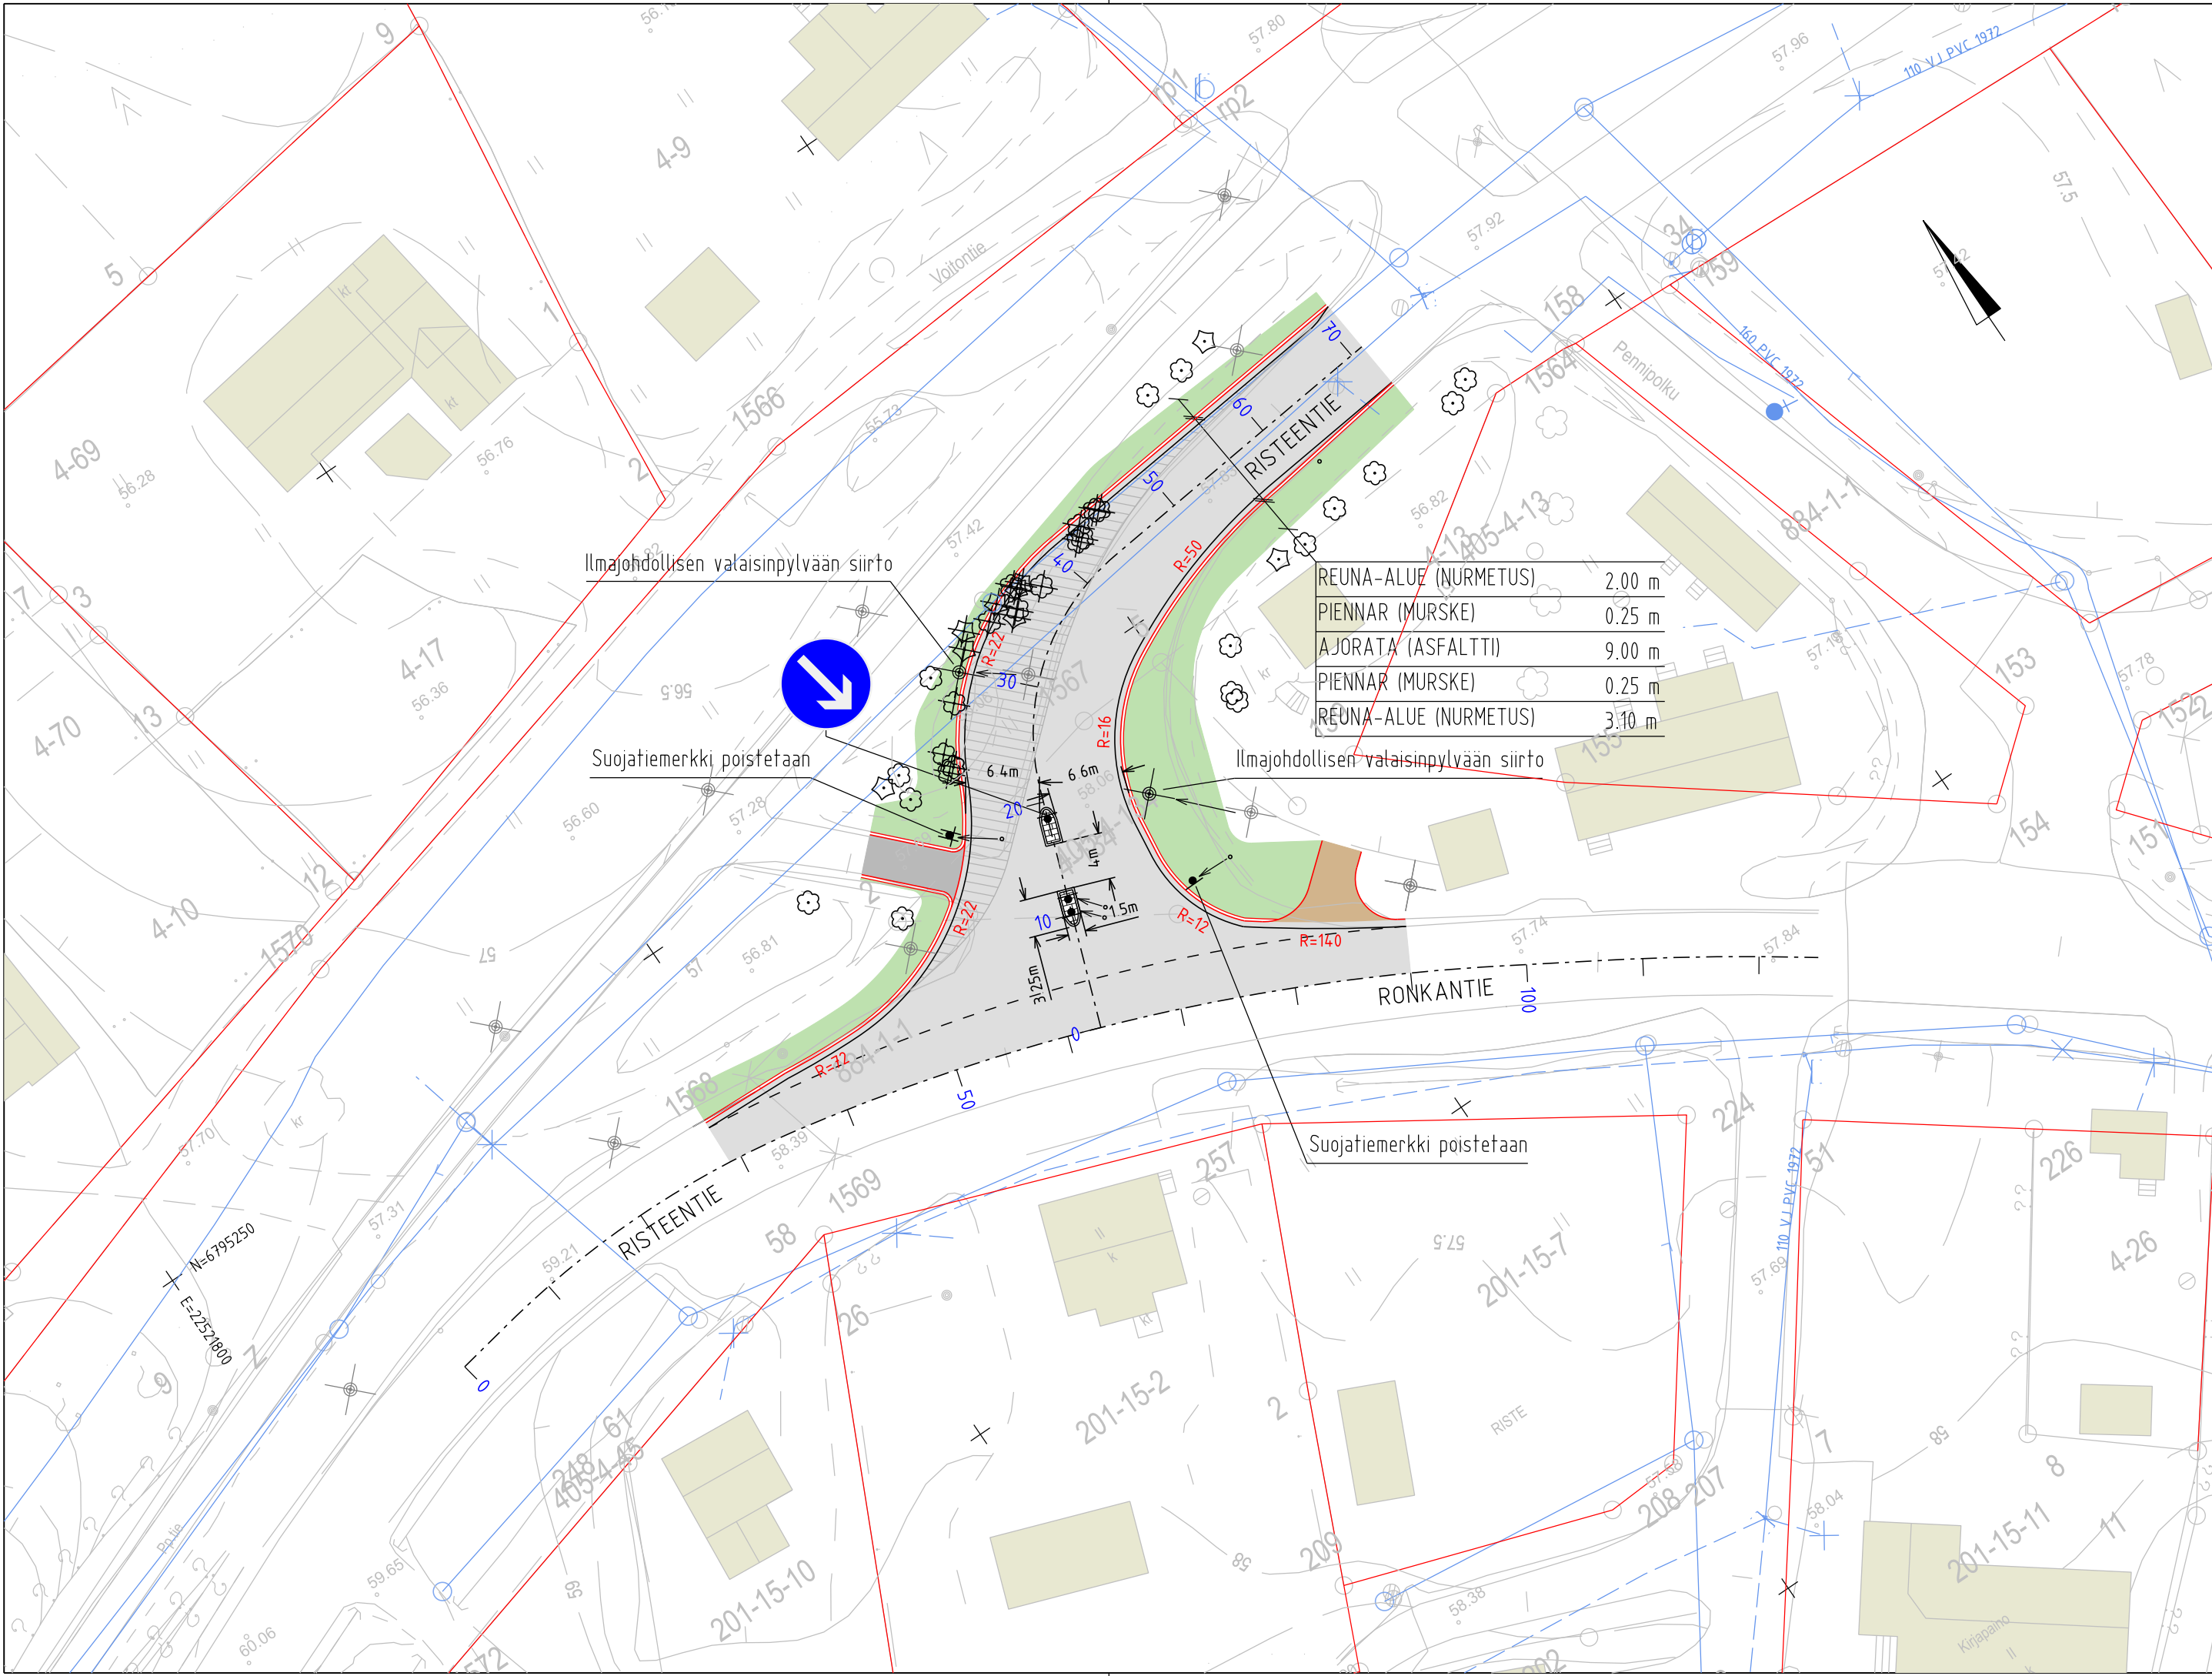

Merkintöjen selitykset:	
	Suunniteltu ajoradan päällyste, AB
	Suunniteltu jkpp päällyste, ABK
	Nyk. rakennus
	Betonikiveys, 278x138x60 mm
	Rakenteen uusiminen
	Suunniteltu nurmetus, A3
	Suunniteltu maaliivi, K6
	Suunniteltu reunaviivan jatke, K6_7
	Suunniteltu päällysteen reuna
	Suunniteltu tukipiennar
	Suunniteltu reunatuki, 8 cm
	Nyk. vesihuolto
	Nyk. liikennemerkki
	Siirretty liikennemerkki
	Nyk. valaisin
	Siirretty valaisin
	Nyk. puu
	Poistettava puu

Tilaaja KOKEMÄEN KAUPUNKI	Kaup.osa/Kylä Kortteli/Tila		Tontti/Rno
	Riste		-
Rakennuskohteen nimi ja osoite Risteentien ja Ronkantien liittymän parantaminen	Korkeus- ja koord. järjestelmä		Juokseva no
	N2000 ETRS-GK22		-
	Piirustuslaji		Mittakaavat
	Rakennussuunnitelma		1:500
	Piirustuksen sisältö		
	Asemapiirustus		
SITOWISE	Suunn.al	Työnumero	Piir.no
	TKA	12005805	R1-1
Suunnittelija Jasmiina Nieminen	Tarkastaja Jani Tulkki	Tiedosto	
Piirtäjä	Vast.suun/Hyväksyjä Jani Tulkki	Päiväys 20.12.2024	