


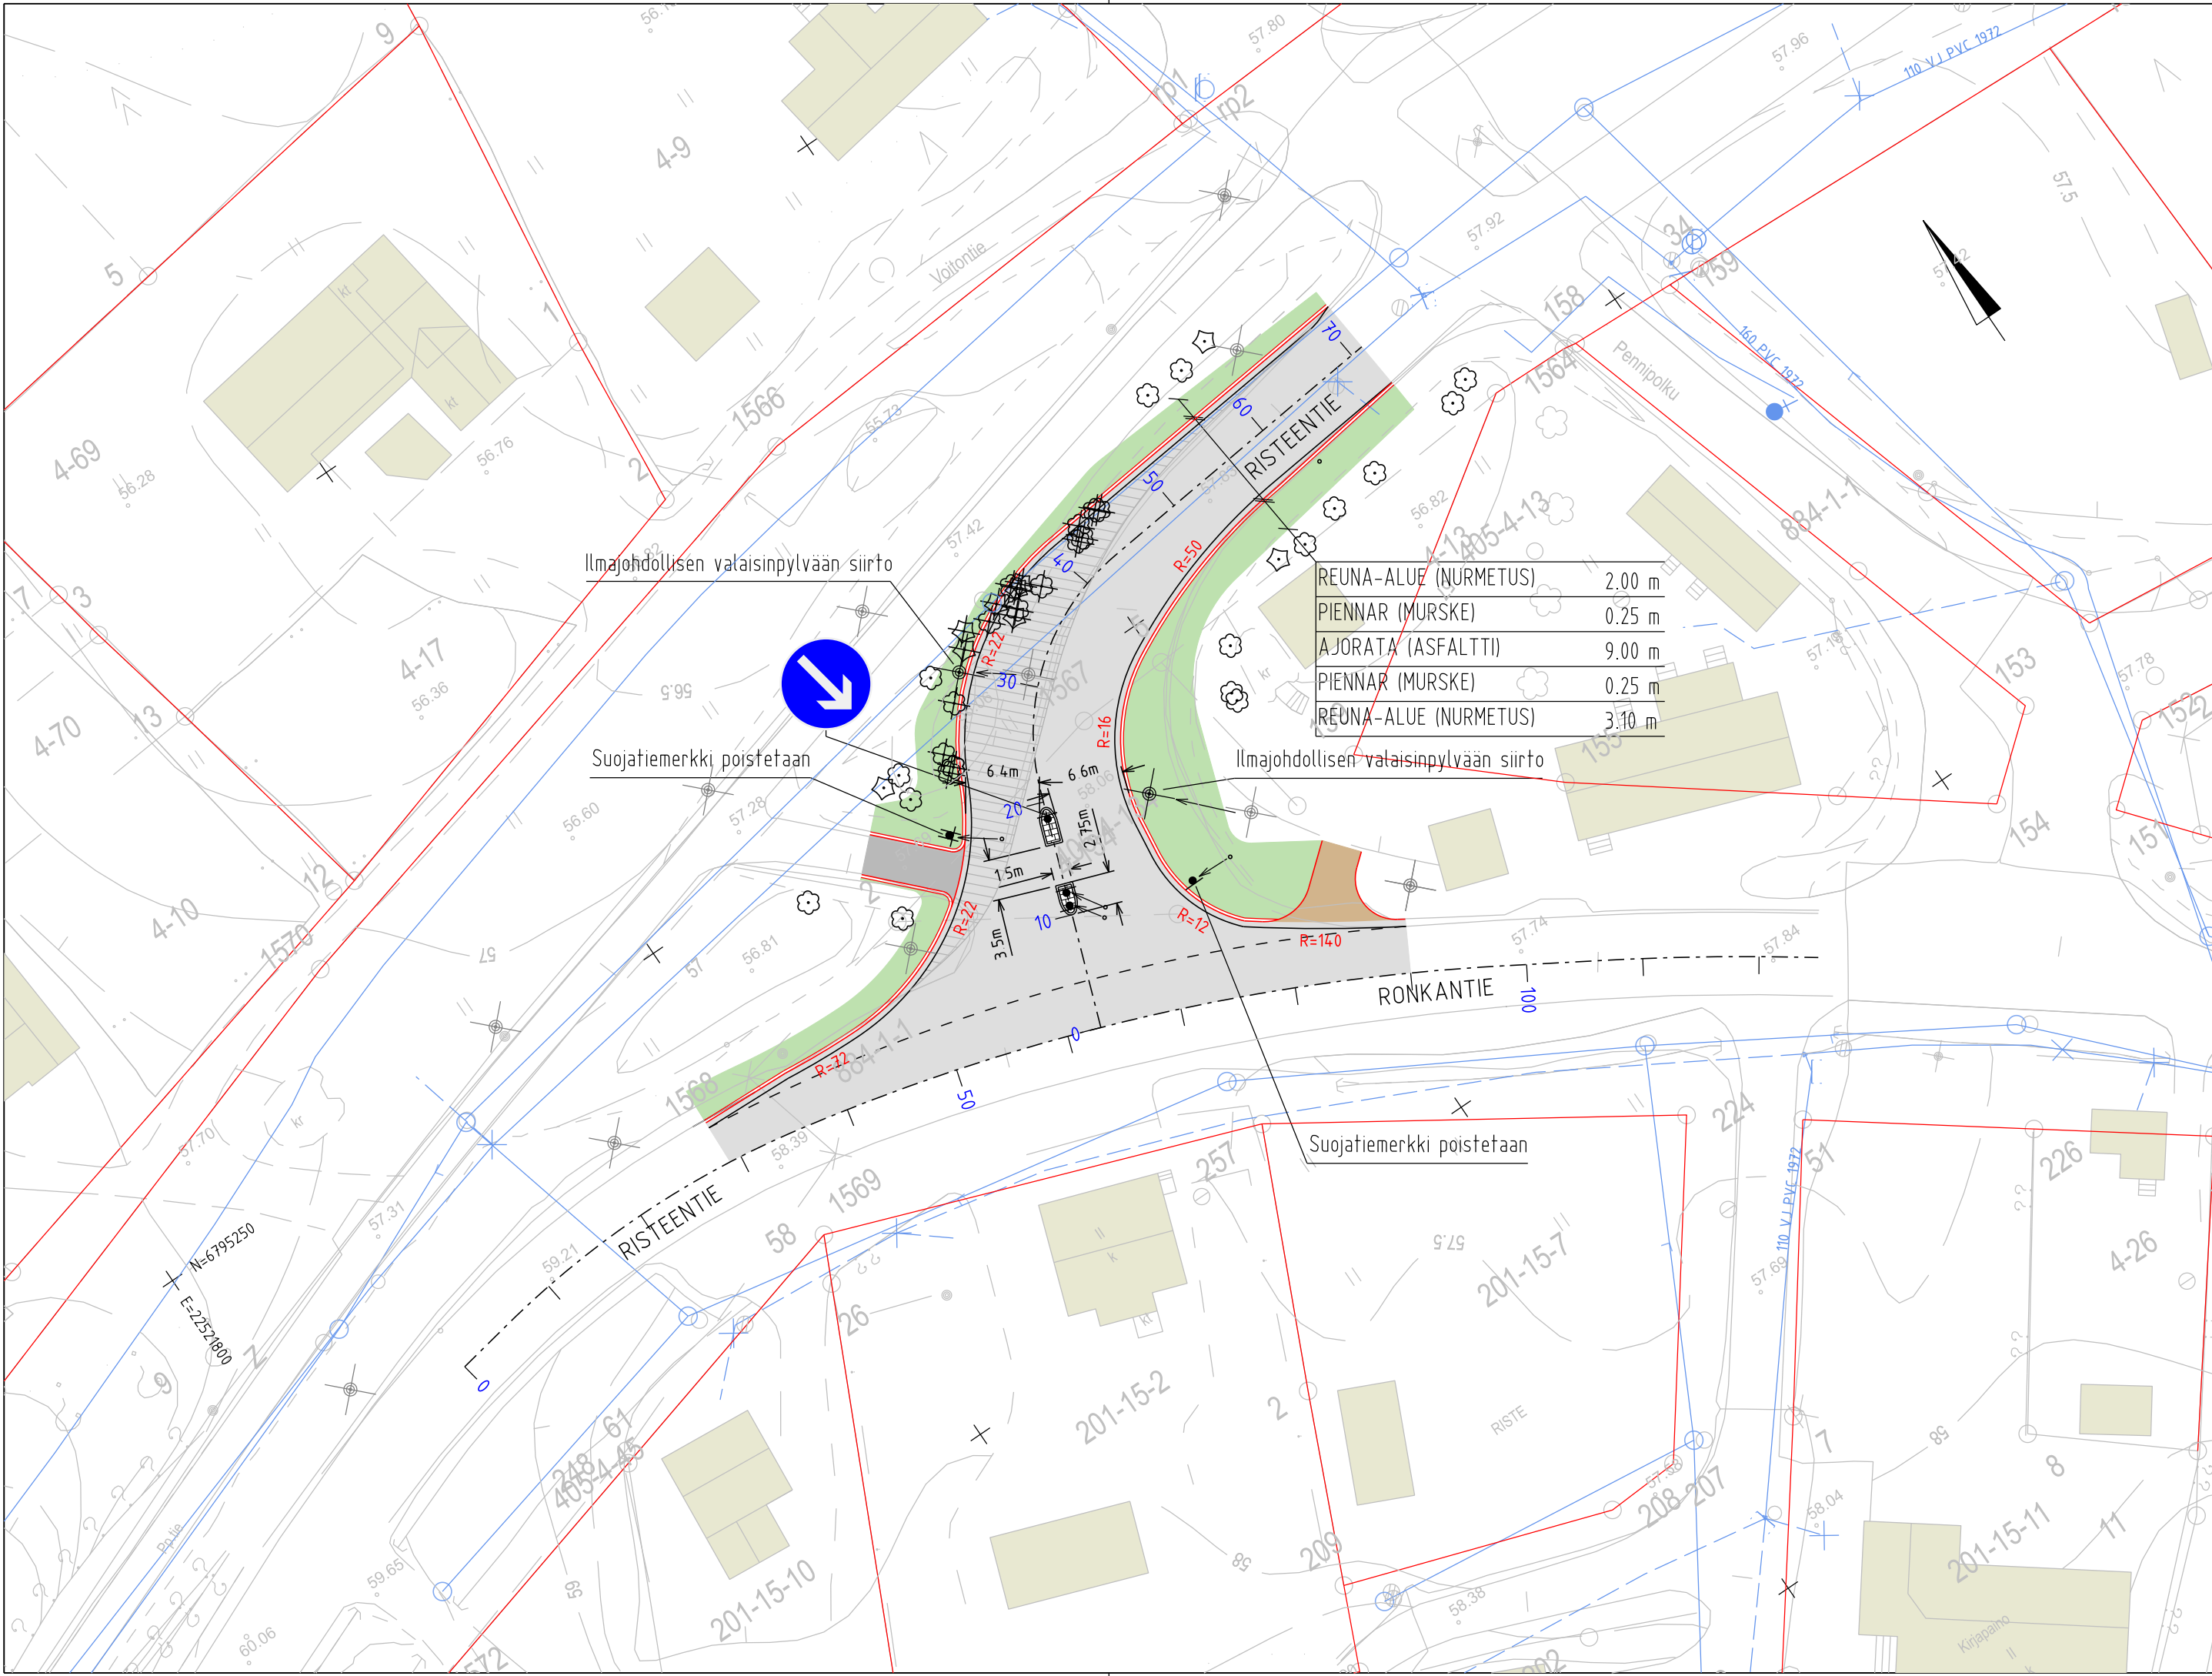

Merkintöjen selitykset:	
	Suunniteltu ajoradan päällyste, AB
	Suunniteltu jkpp päällyste, ABK
	Nyk. rakennus
	Betonikiveys, 278x138x60 mm
	Rakenteen uusiminen
	Suunniteltu nurmetus, A3
	Suunniteltu maaliivi, K6
	Suunniteltu reunaviivan jatke, K6_7
	Suunniteltu päällysteen reuna
	Suunniteltu tukipiennar
	Suunniteltu reunatuki, 8 cm
	Nyk. vesihuolto
	Nyk. liikennemerkki
	Siirretty liikennemerkki
	Nyk. valaisin
	Siirretty valaisin
	Nyk. puu
	Poistettava puu

Tilaaja		Kaup.osa/Kylä	Kortteli/Tila	Tontti/Rno
KOKEMÄEN KAUPUNKI		Riste	-	-
Korkeus- ja koord. järjestelmä		N2000	ETRS-GK22	
Piirustustyyli		Rakennussuunnitelma		Juokseva no -
Rakennuskohteen nimi ja osoite		Piirustuksen sisältö		Mittakaavat
Risteentien ja Ronkantien liittymän parantaminen		Asemapiirustus		1:500
		Suunn.al	Työnumero	Piir.no
Suunnittelija		TKA	12005805	R1-1
Jasmiina Nieminen		Tarkastaja		Muutos
Piirtäjä		Jani Tulkki		-
Vast.suun/Hyväksyjä		Tiedosto		
Jani Tulkki		Päiväys		
		31.3.2025		