


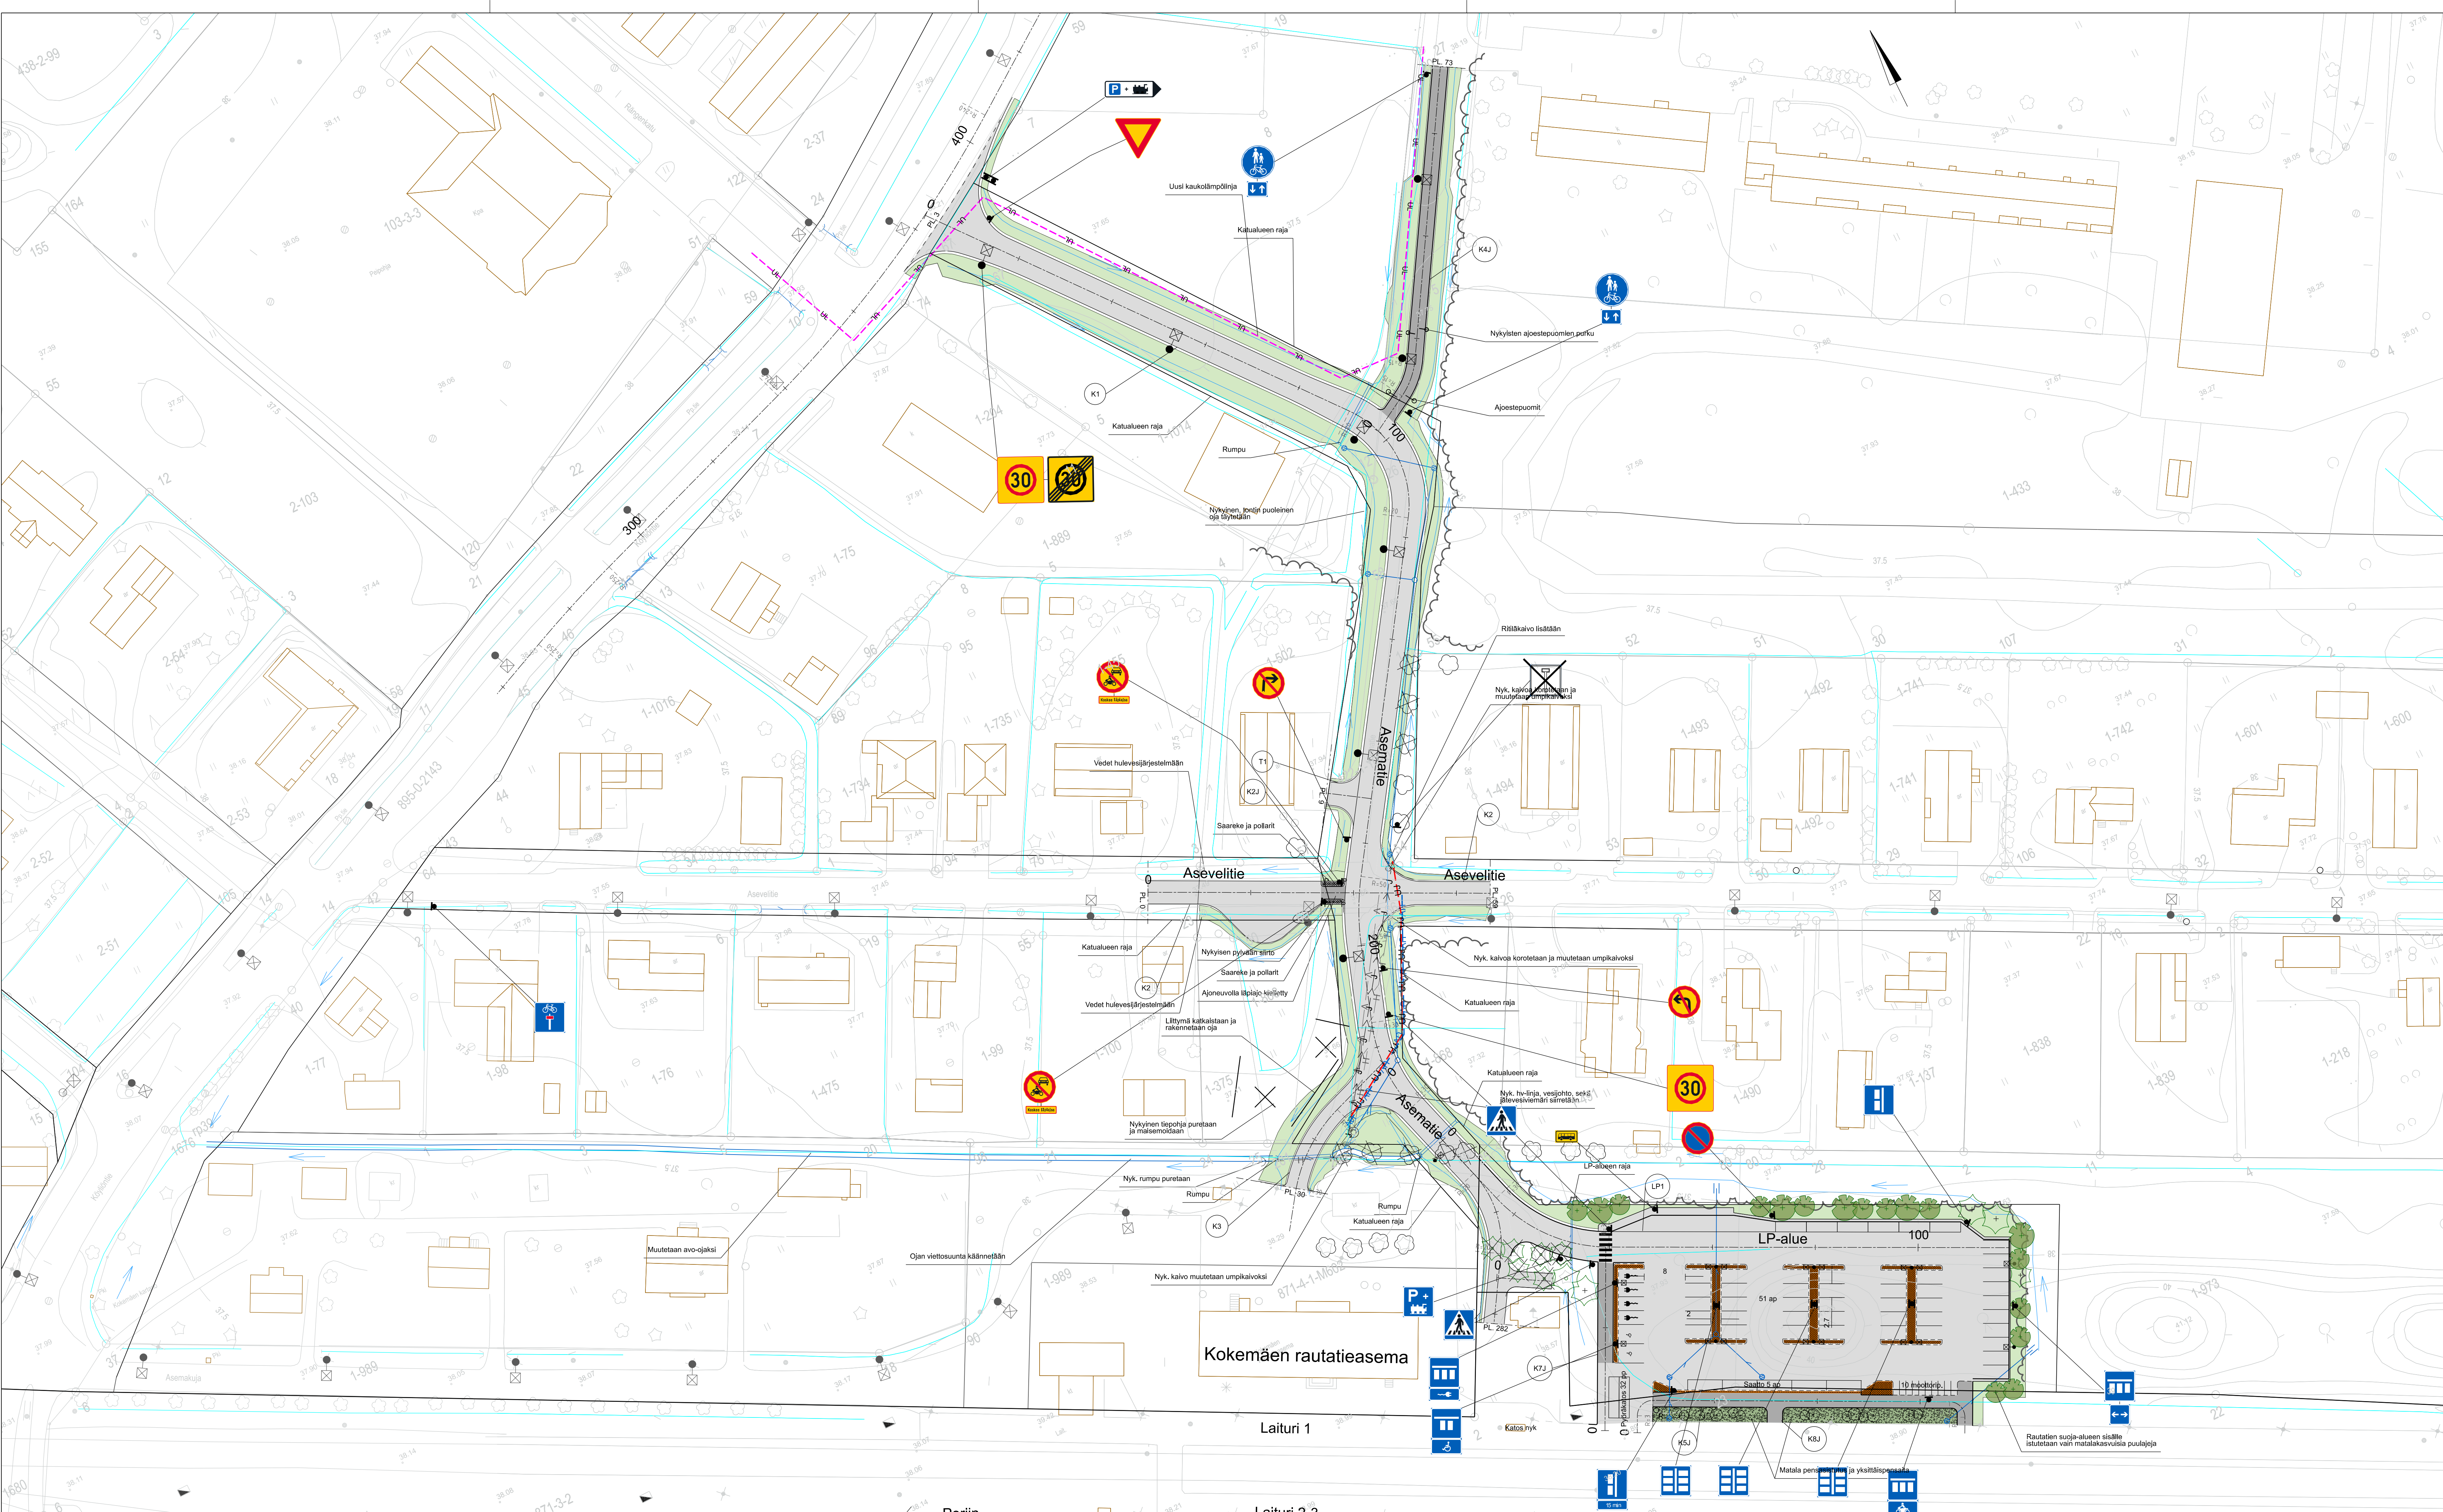

MERKINTÖJEN SELITYKSET:

- SUUNNITELTU KATU, ASFALTTI
- SUUNNITELTU JALANKULKU JA PYÖRÄILYVÄYLÄ, ASFALTTI
- SUUNNITELTU SAAREKE, BETONIKIVEYS, HARMAA
- SUUNNITELTU SAAREKE, BETONIKIVEYS, PUNAINEN
- VIHERALUE, NURMETUS R4
- NYKYINEN LEHTIHAVUPU
- POISTETTAVA LEHTIHAVUPU
- SÄILYVÄN PUUSTON RAJIA
- SUUNNITELTU HULEVESIKAIVO
- NYKYINEN HULEVESIKAIVO
- POISTETTAVA KAIVO
- SUUNNITELTU PAINANNE JA VIRTAAUSSUUNTA
- AJOESTEUOMI
- UUSI VALAISIN
- NYKYINEN VALAISIN
- UUSI POLLARI
IRROTETTAVIA TERÄSPOLLARI HELMASTIMILLA
KORKEUS 900 mm, VÄRI TUMMA HARMAA, 4 KPL

Merkit / Pvm	Muutos	Suunn.	Tark.
Hankkeen nimi Tampere - Porin tasoristeyksen poisto ja parantaminen, IR247657 TAPO katusuunnitelma ja rakentamissuunnitelma Kõylöntie, Kokemäki			
Pitustuksen sisältö Asemapiirustus, Asematie ja Asevelitie sekä liityntäpysäköintialue			
Finmap Infra		VÄYLÄ	
KOKEMÄKI			
Pvm 07.11.2025	Proj.päät. Suunn. H. Huovinen	Pvm 07.11.2025	Proj.päät. M. Viitanen
Koordinaattijärjestelmä ETRS-GK24 N2000		Mittakaava 1:500	
		Pöytäkirja R24/1	